



Hebeschiebetüre Holzmetall

System: S-01 171/69 «hs top class»

Vermasste Standard-Details

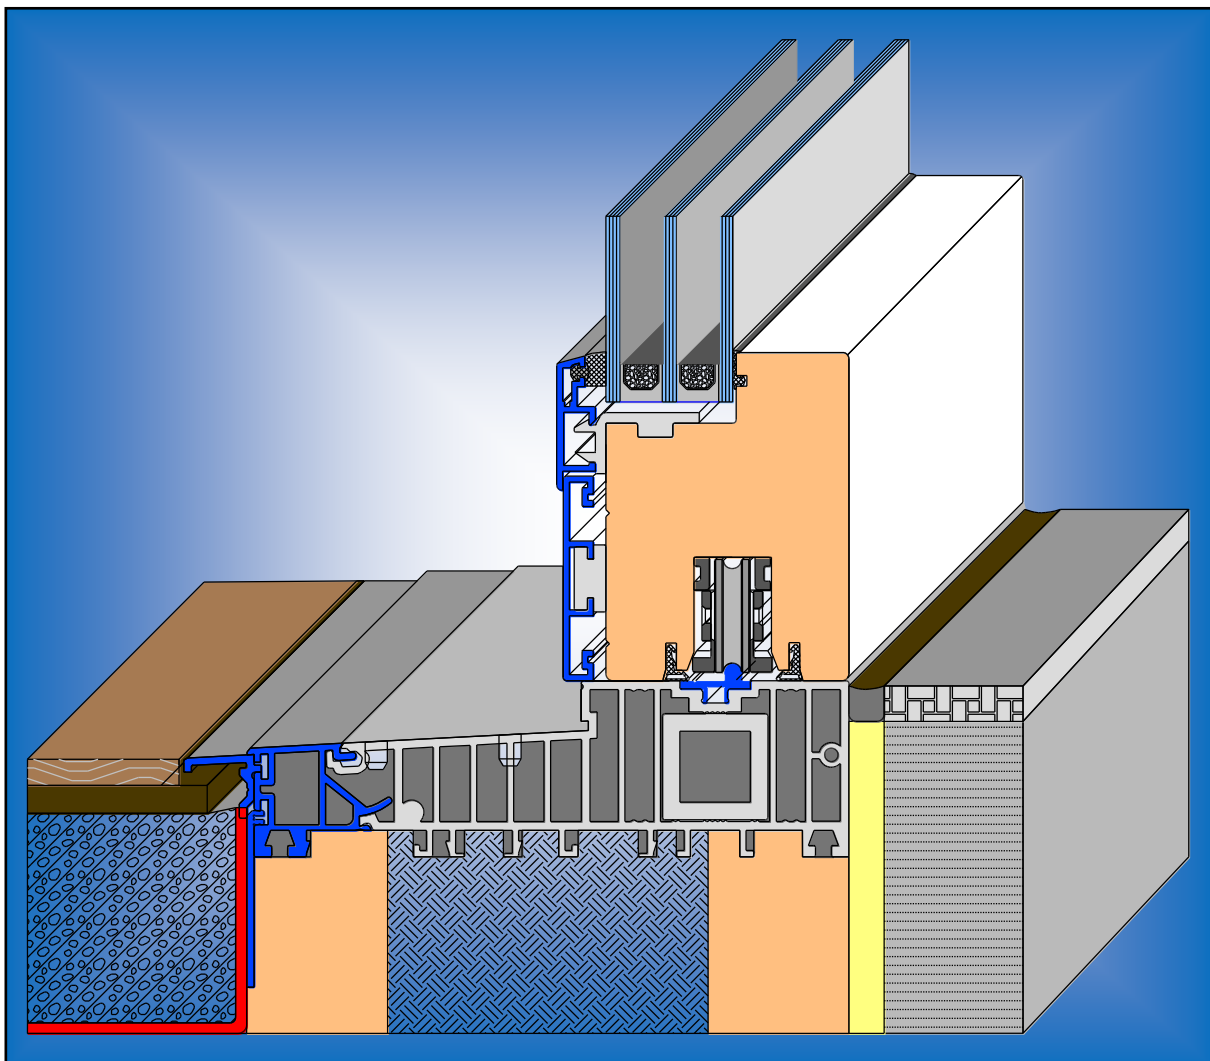

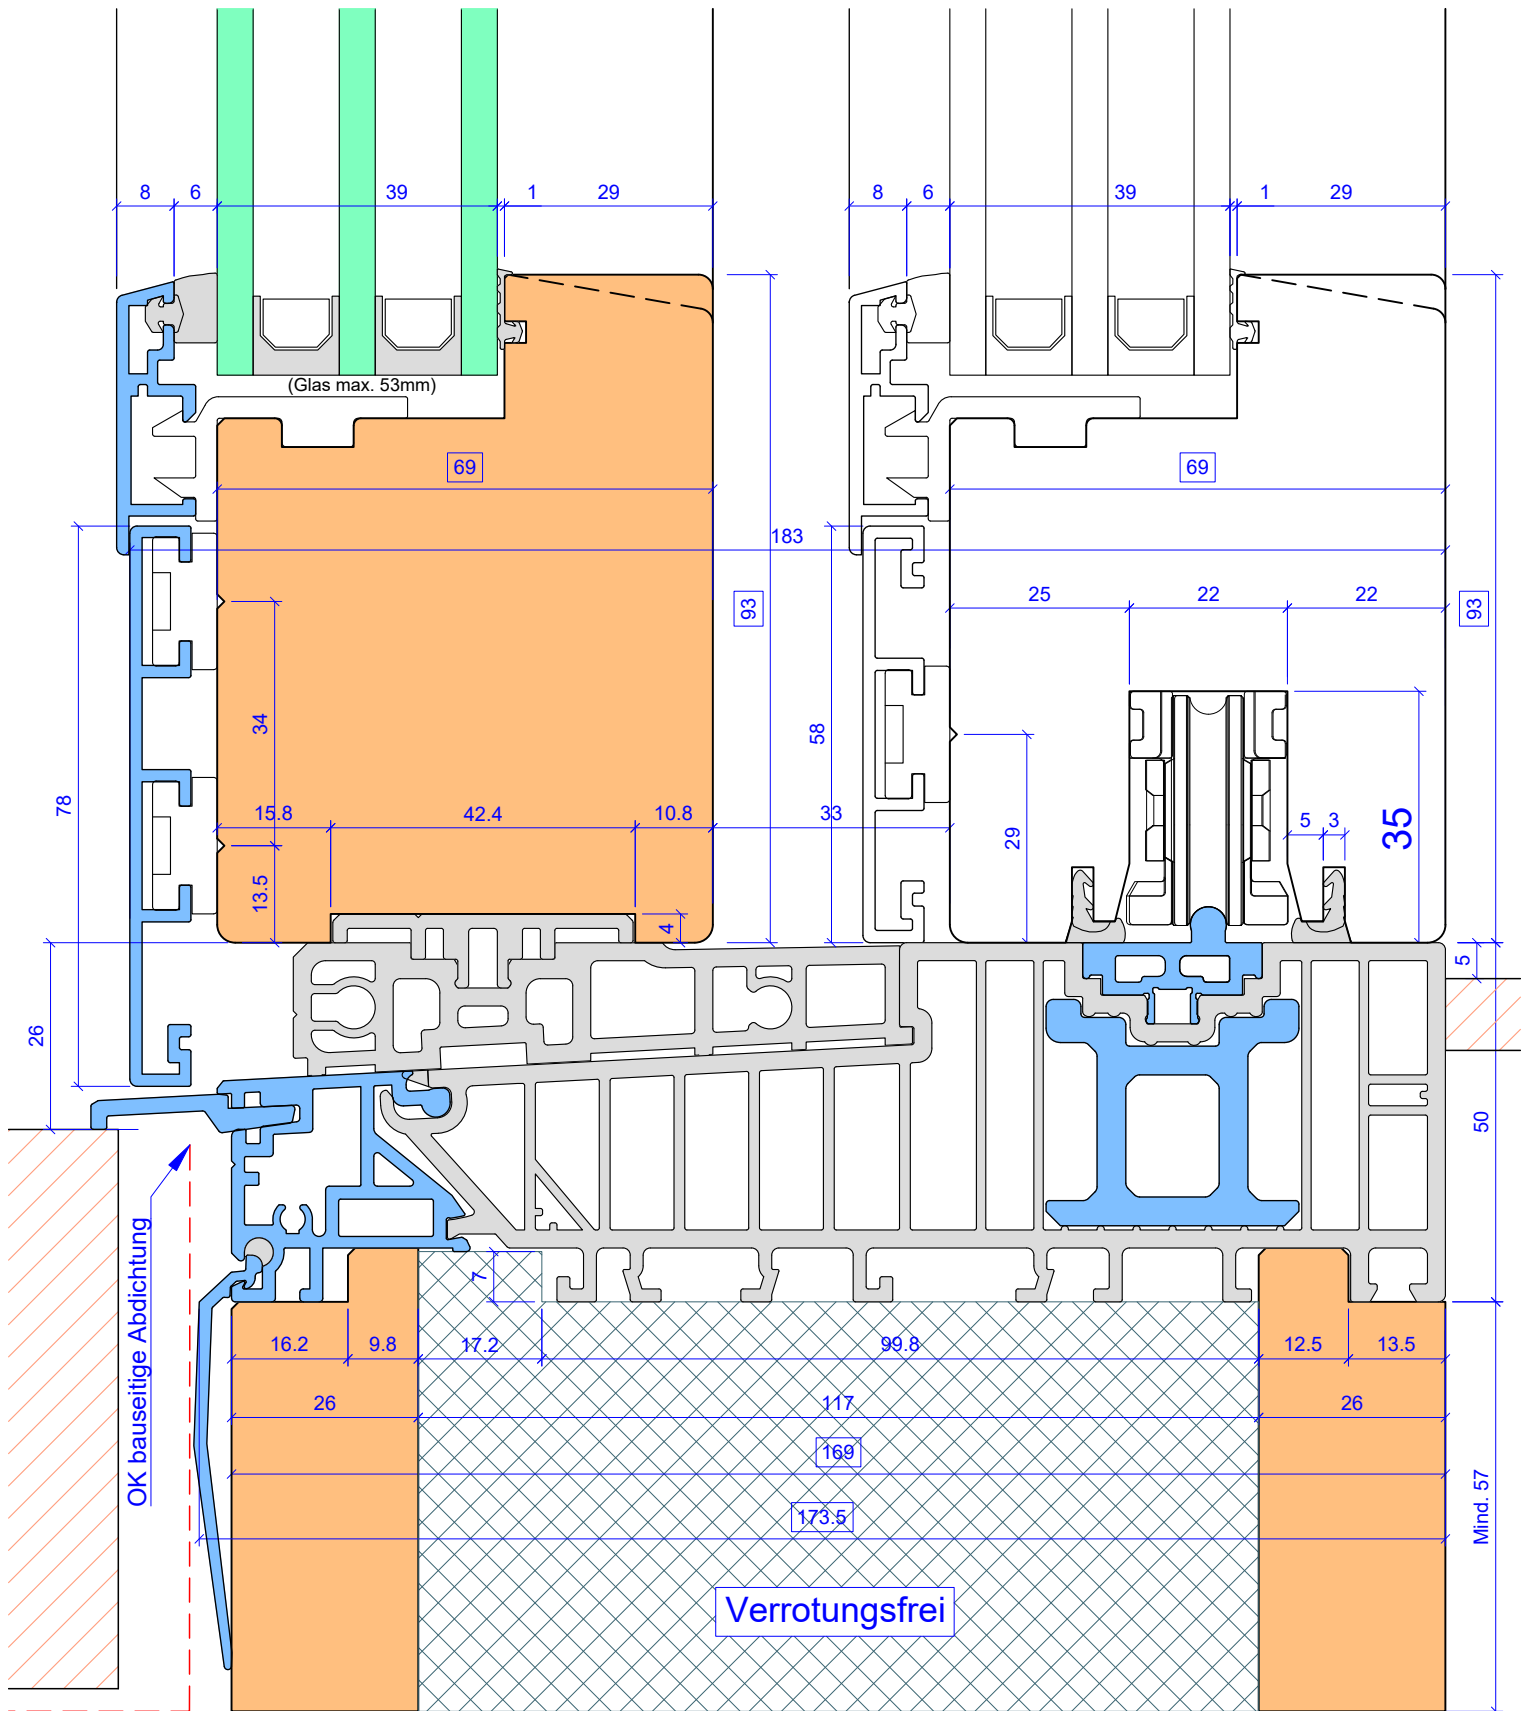

SYSTEM: S-01 171-69 HS

Detail-Nr : S -01 D=002A


Anschluss unten fest verglaster Teil
Ohne Trittschwelle mit kleinem WS
Mit Flachprofil 50 mm




Von Euw Fenster AG
Schoosstrasse 2
6418 Rothenthurm

Tel 041 839 80 50
Fax 041 839 80 60
mail info@voneuw.ch

Ersteller: Erwin Grab
Datum: 04.12.2015
Revidiert: 11.07.2023

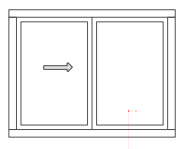

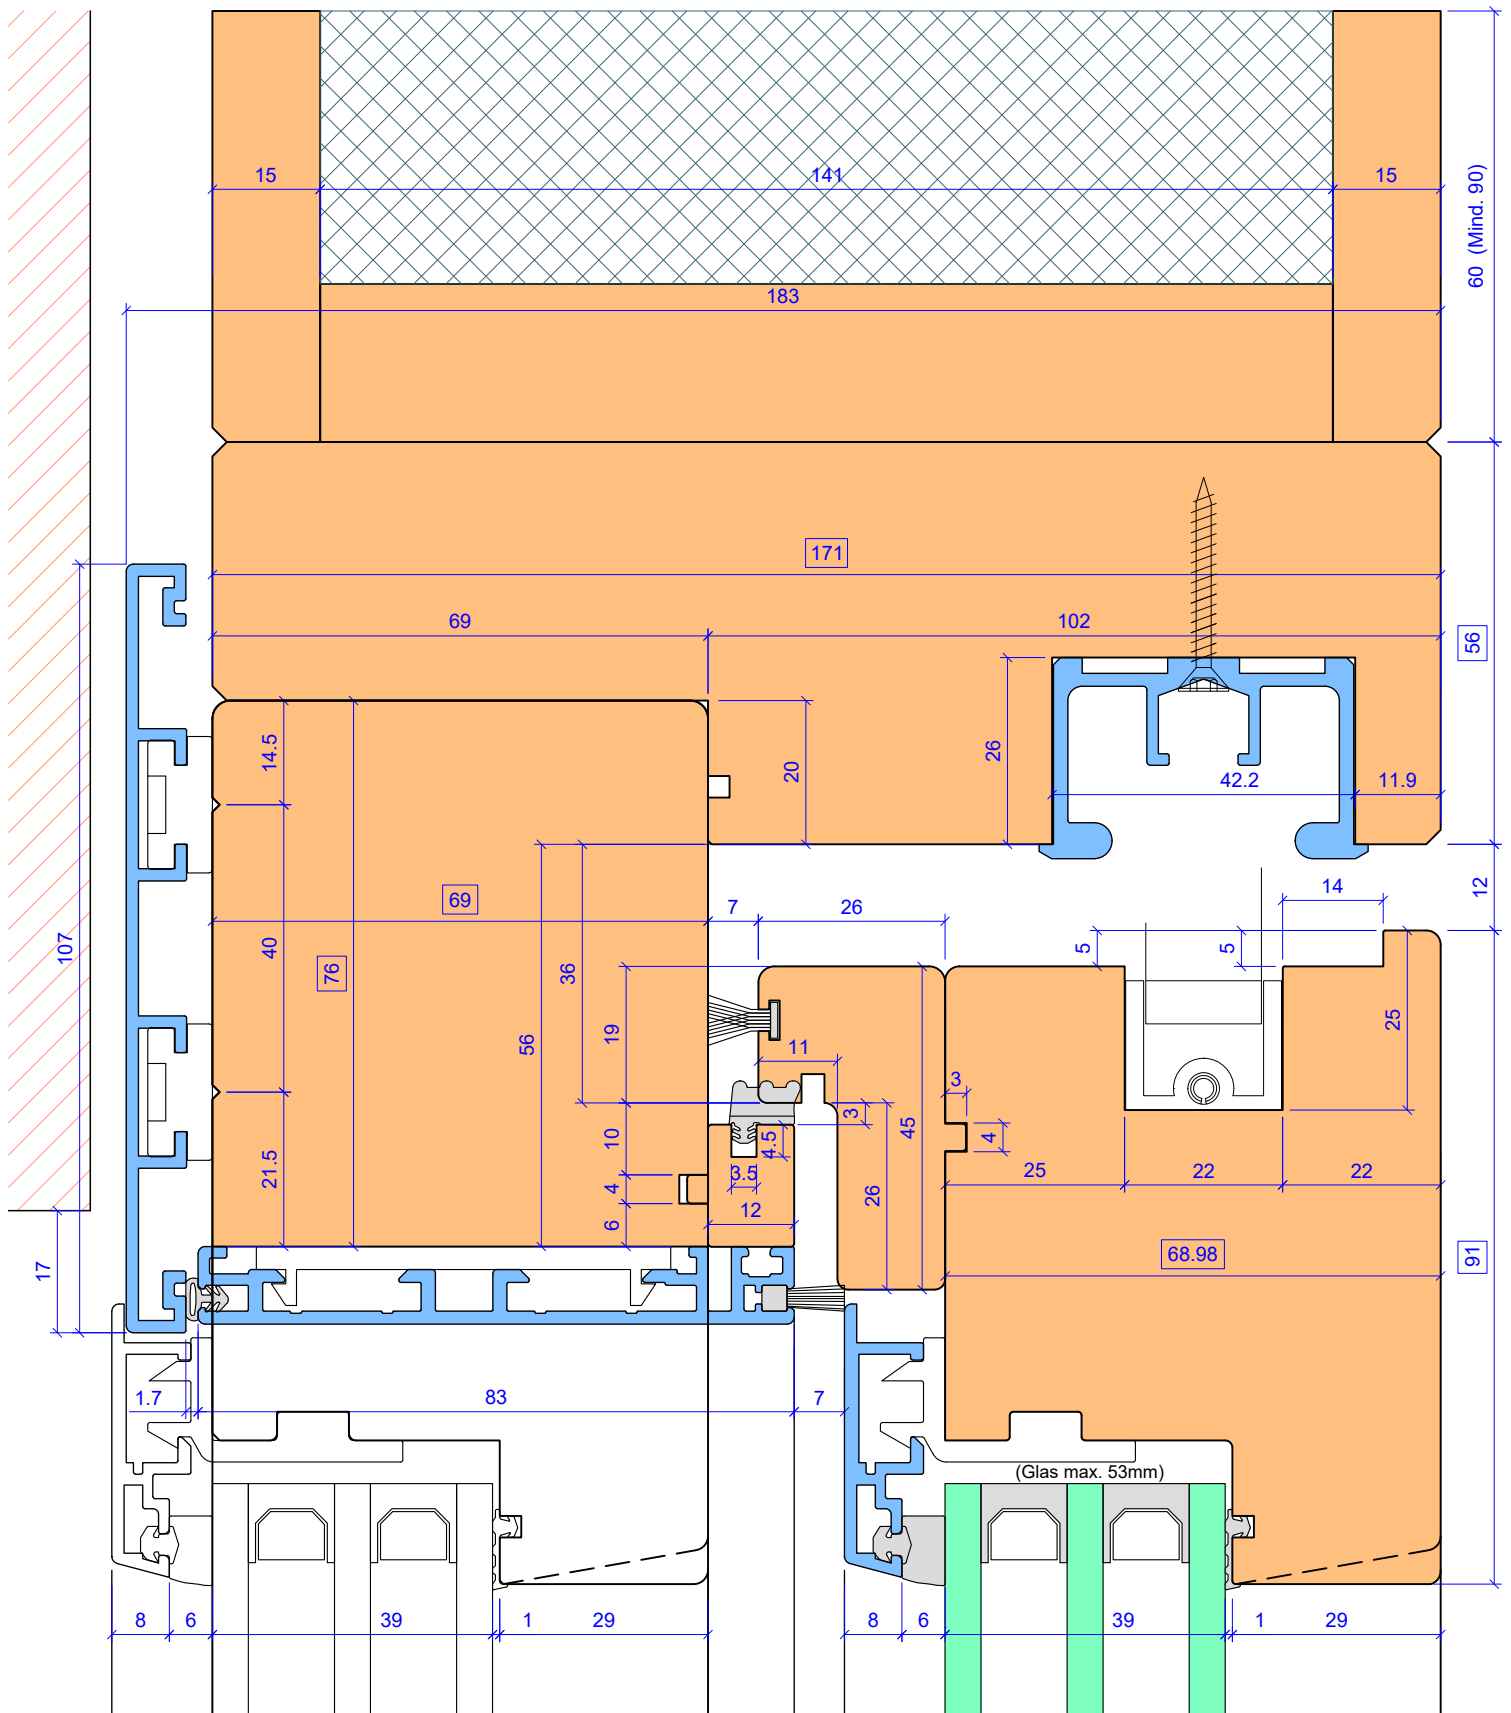

SYSTEM: S-01 171-69 HS

Detail-Nr : S -01 D=111


Anschluss oben mit soft Close Führungsschiene
(optional)




Von Euw Fenster AG
Schoosstrasse 2
6418 Rothenthurm

Tel 041 839 80 50
Fax 041 839 80 60
mail info@voneuw.ch

Ersteller: Erwin Grab
Datum: 04.12.2015
Revidiert: 15.01.2021

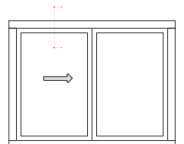

Anschluss Standard seitlich mit Verschluss

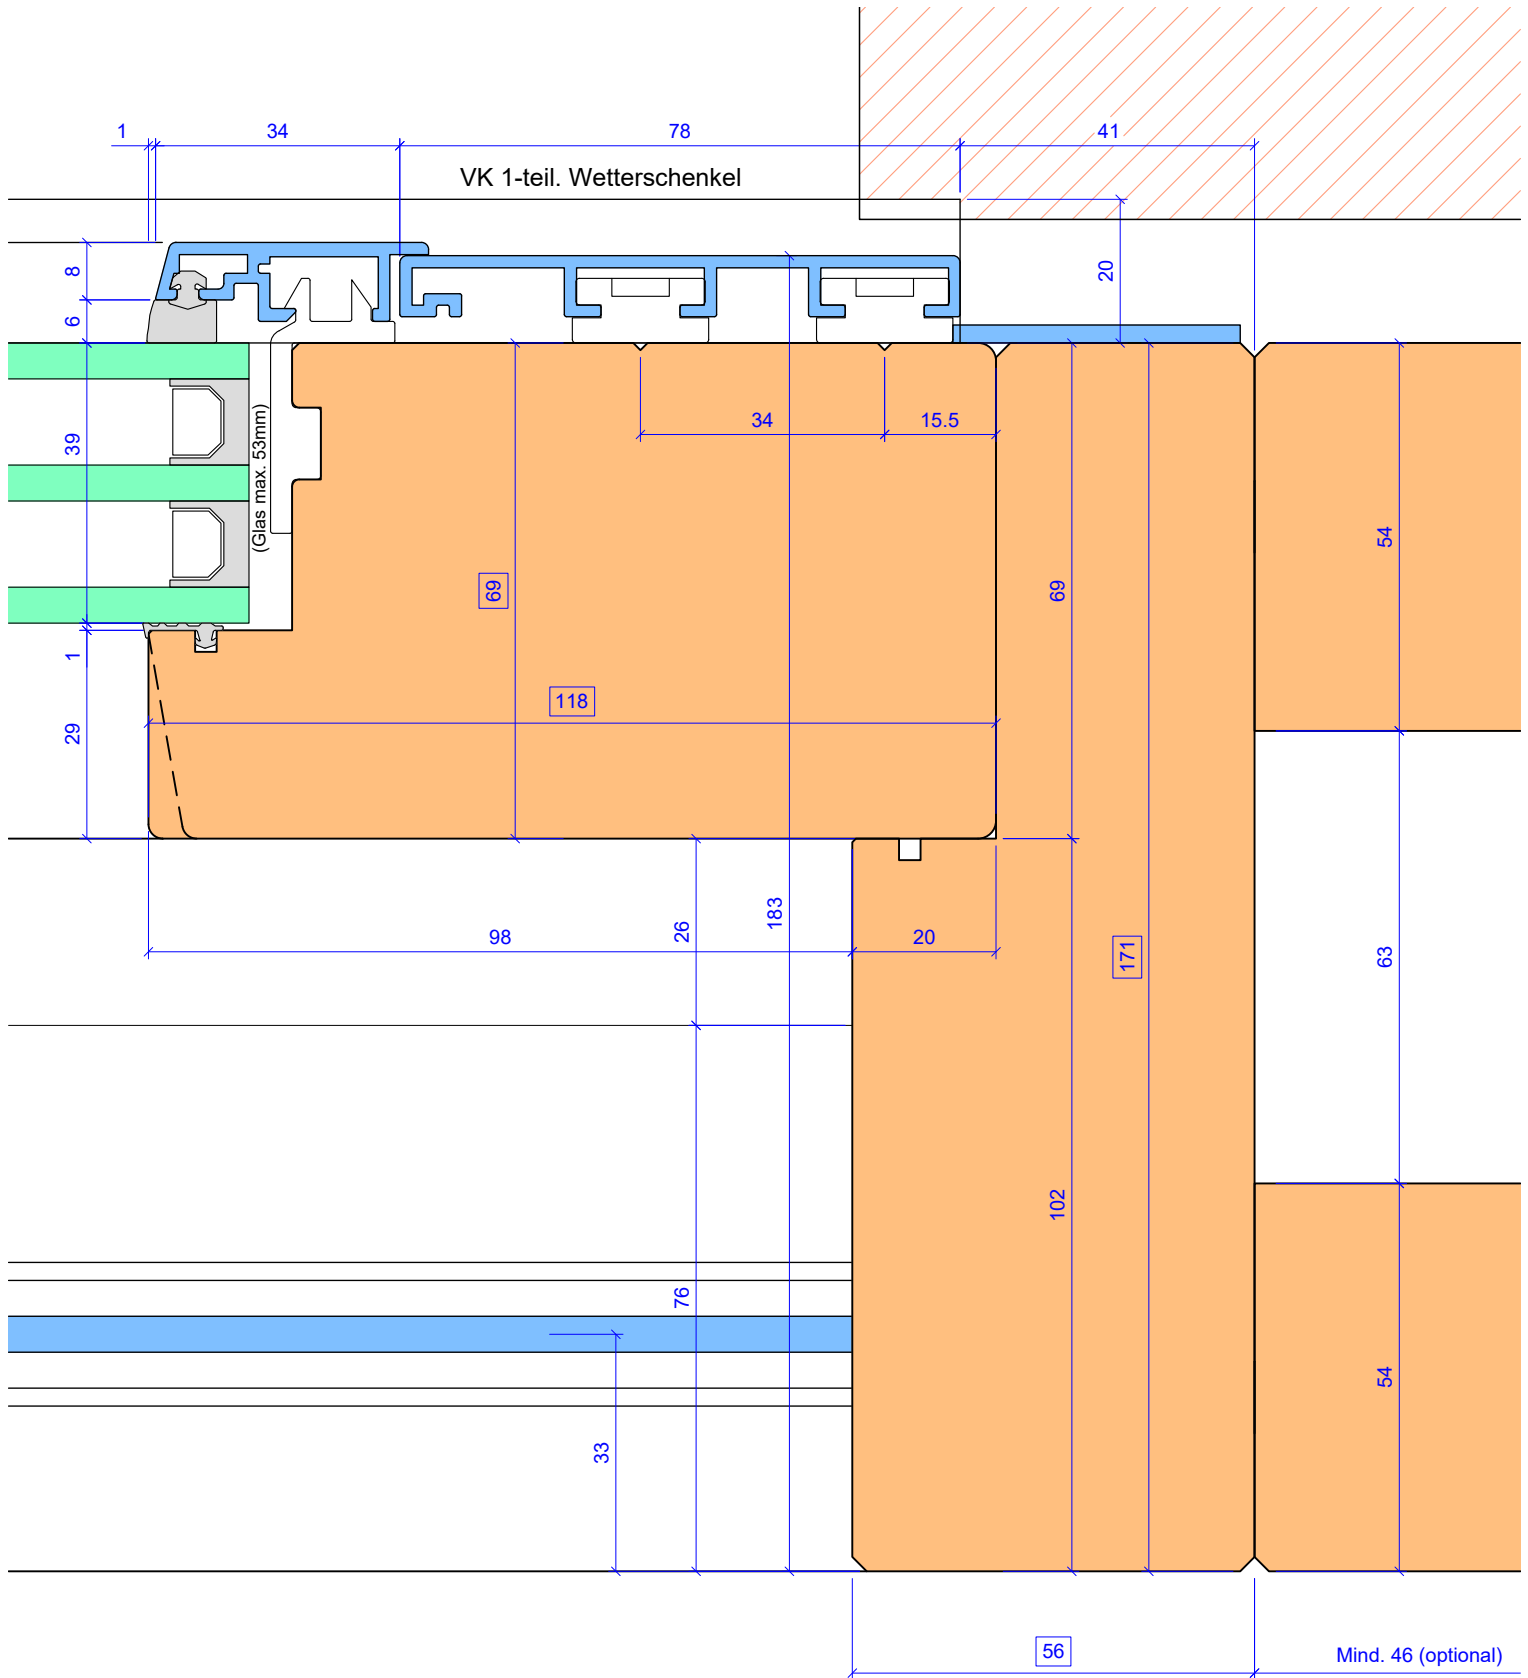

SYSTEM: S-01 171-69 HS

Detail-Nr : S -01 D=211


Anschluss Standard seitlich mit festem Flügel




Von Euw Fenster AG
Schoosstrasse 2
6418 Rothenthurm

Tel 041 839 80 50
Fax 041 839 80 60
mail info@voneuw.ch

Ersteller: Erwin Grab
Datum: 07.12.2015
Revidiert: 15.01.2021

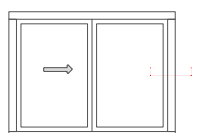

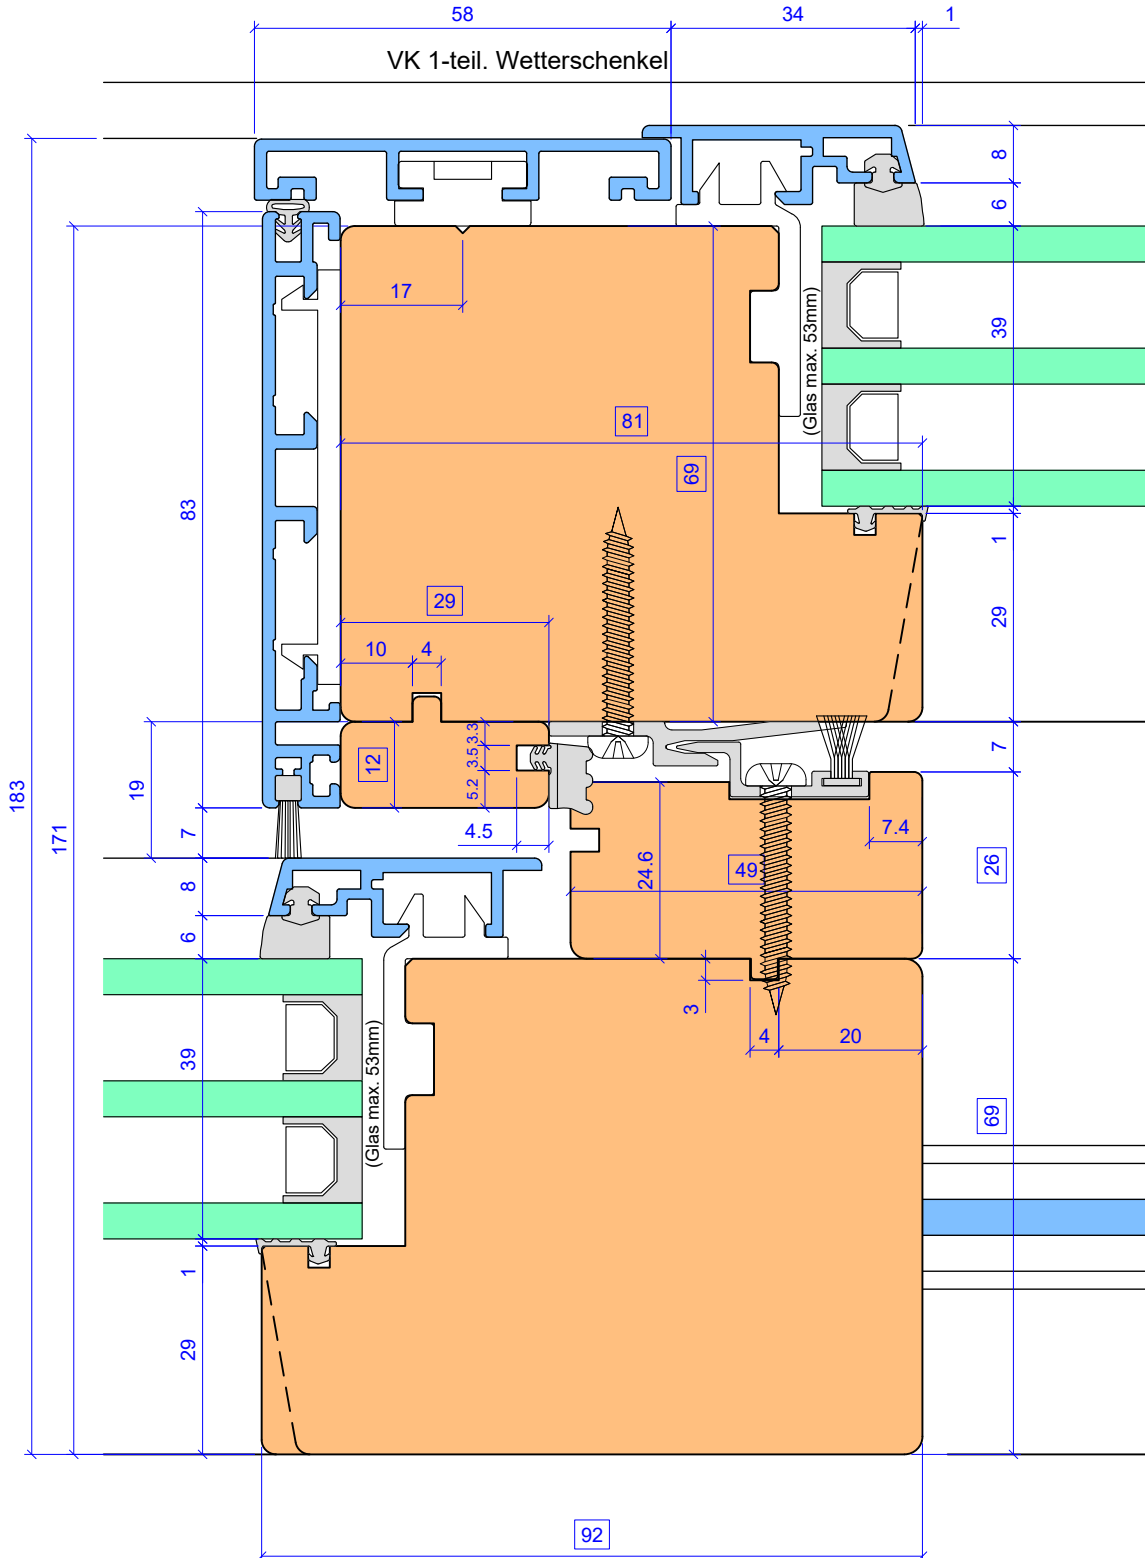

SYSTEM: S-01 171-69 HS

Detail-Nr : S -01 D=301


Mittelpartie Standard (Schema A)




Von Euw Fenster AG
Schoosstrasse 2
6418 Rothenthurm

Tel 041 839 80 50
Fax 041 839 80 60
mail info@voneuw.ch

Ersteller: Erwin Grab
Datum: 07.12.2015
Revidiert: 15.01.2021

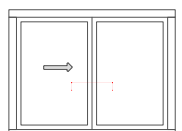

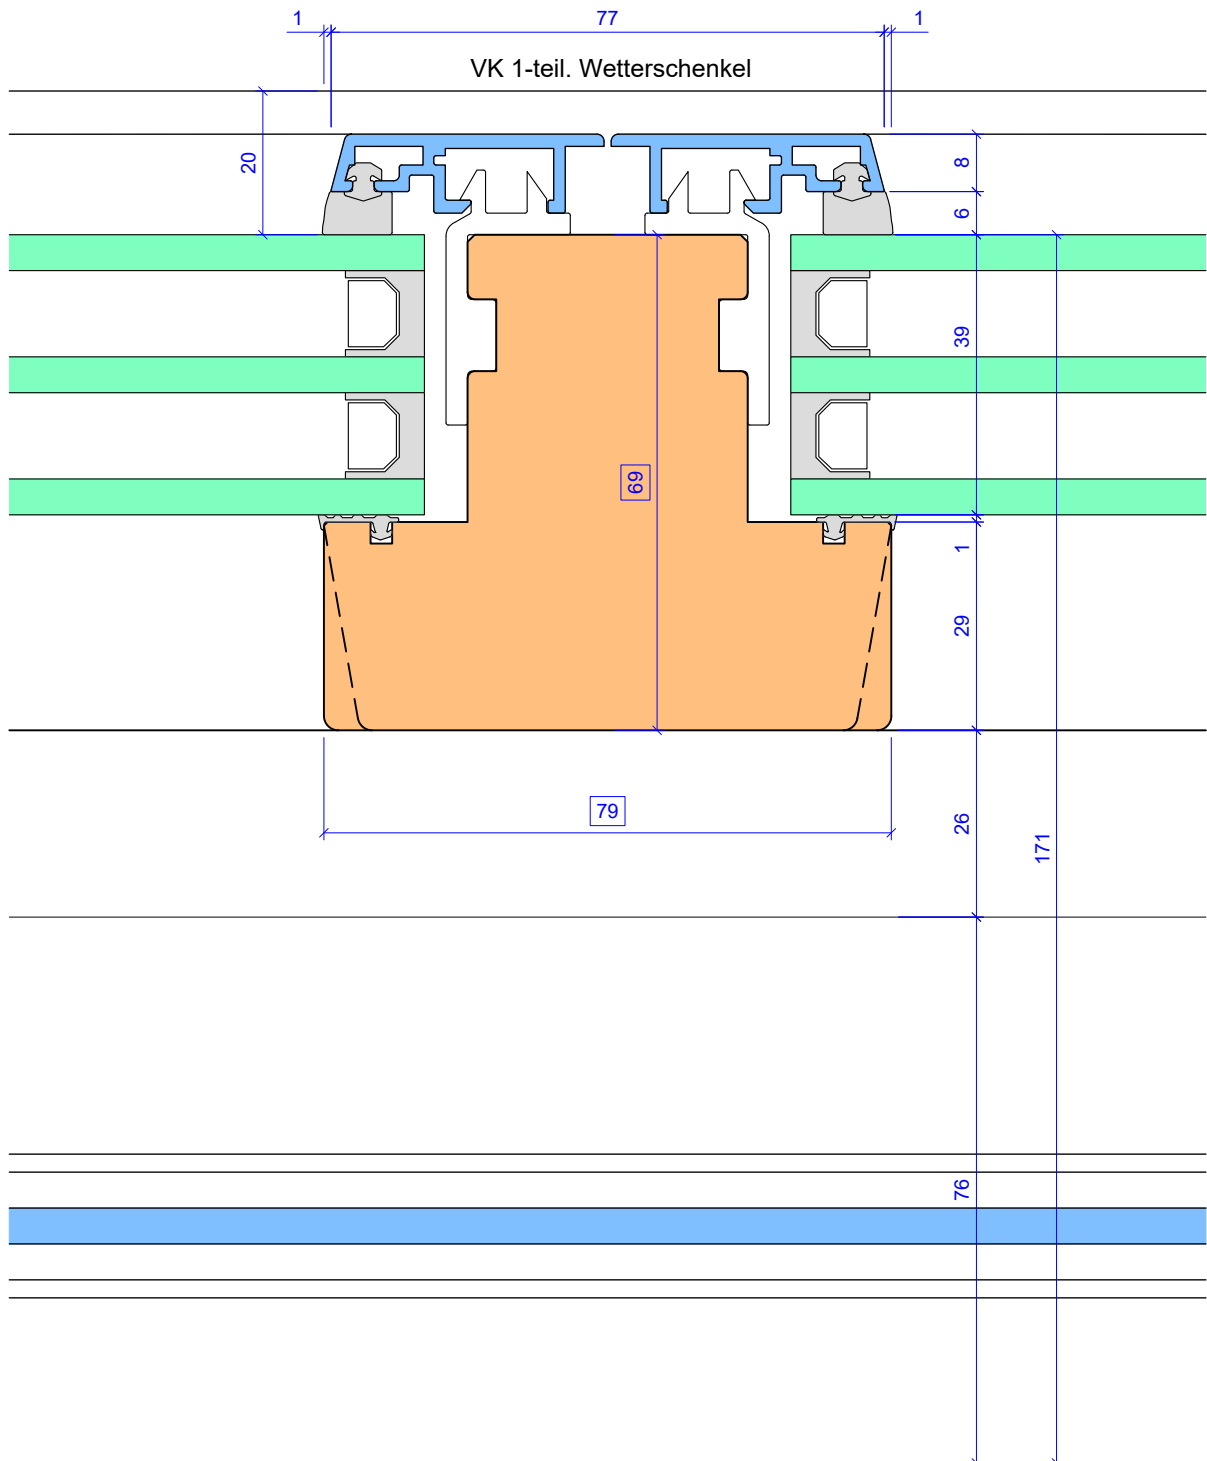

SYSTEM: S-01 171-69 HS

Detail-Nr : S -01 D=601


Glastrennende-Sprosse senk- od. waagrecht
im festen Flügel 79mm




Von Euw Fenster AG
Schoosstrasse 2
6418 Rothenthurm

Tel 041 839 80 50
Fax 041 839 80 60
mail info@voneuw.ch

Ersteller: Adi von Euw
Datum: 10.03.2014
Revidiert: 15.01.2021

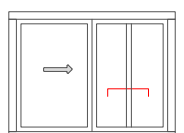

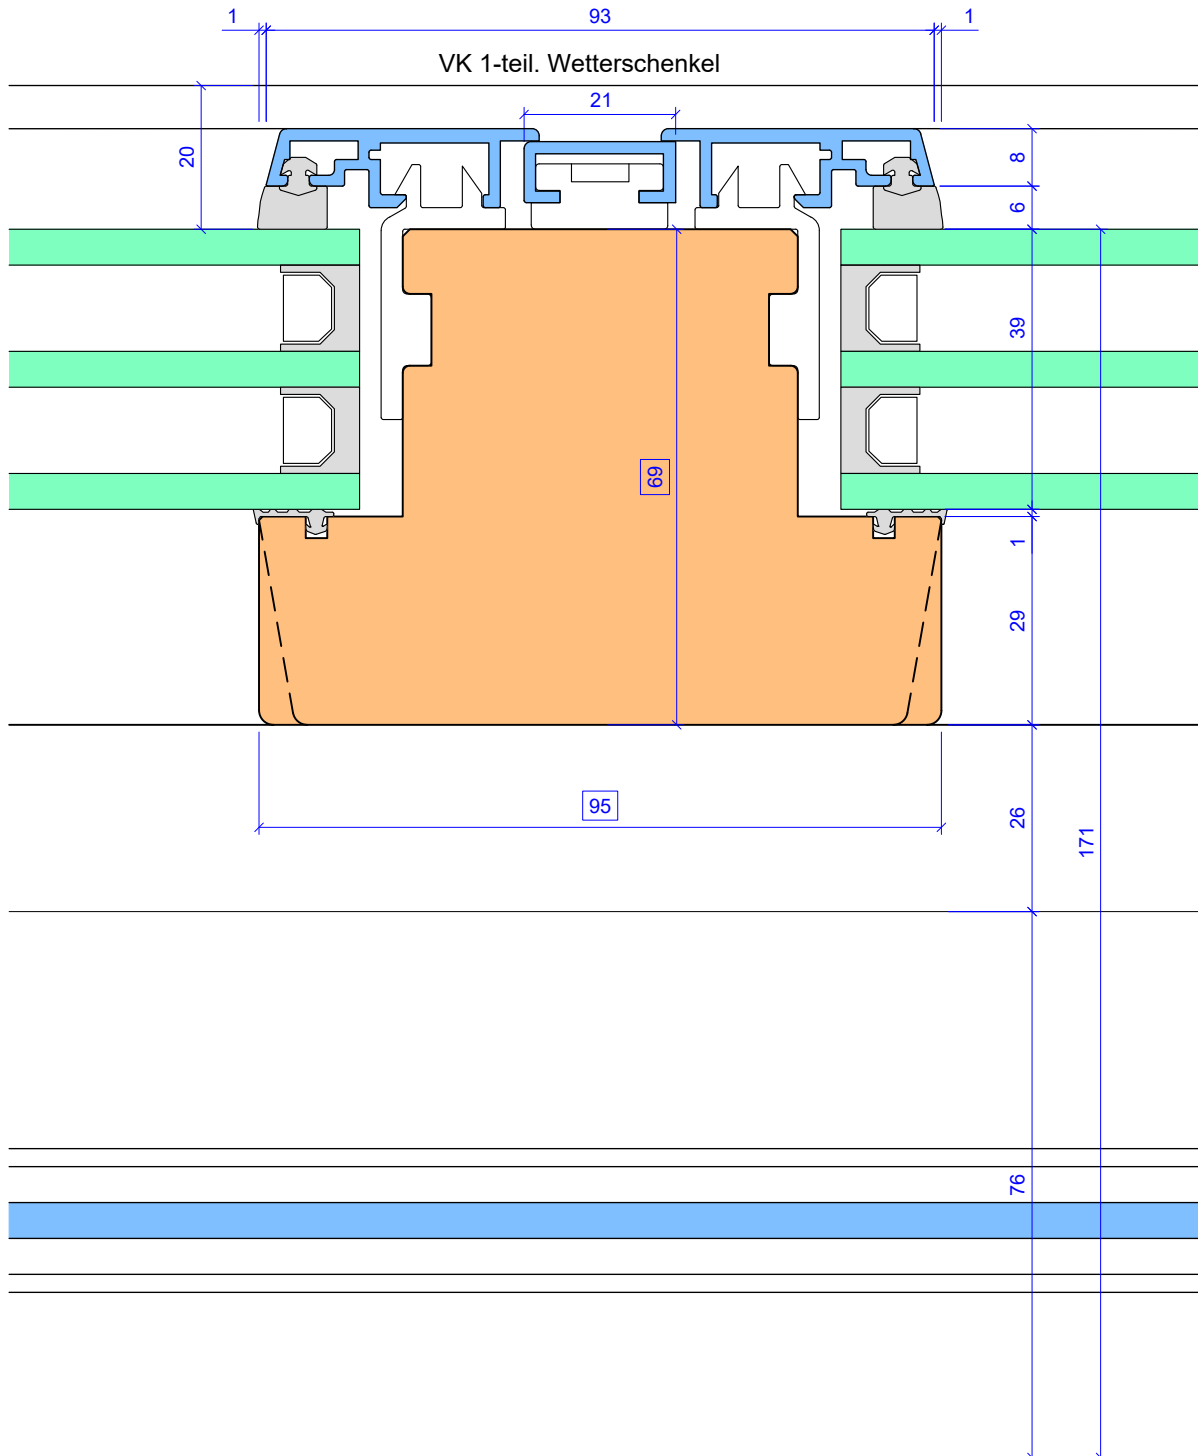

SYSTEM: S-01 171-69 HS

Detail-Nr : S -01 D=602


Glastrennende-Sprosse senk- od. waagrecht
im festen Flügel 95mm




Von Euw Fenster AG
Schoosstrasse 2
6418 Rothenthurm

Tel 041 839 80 50
Fax 041 839 80 60
mail info@voneuw.ch

Ersteller: Adi von Euw
Datum: 10.03.2014
Revidiert: 15.01.2021

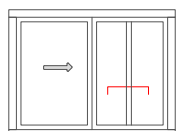

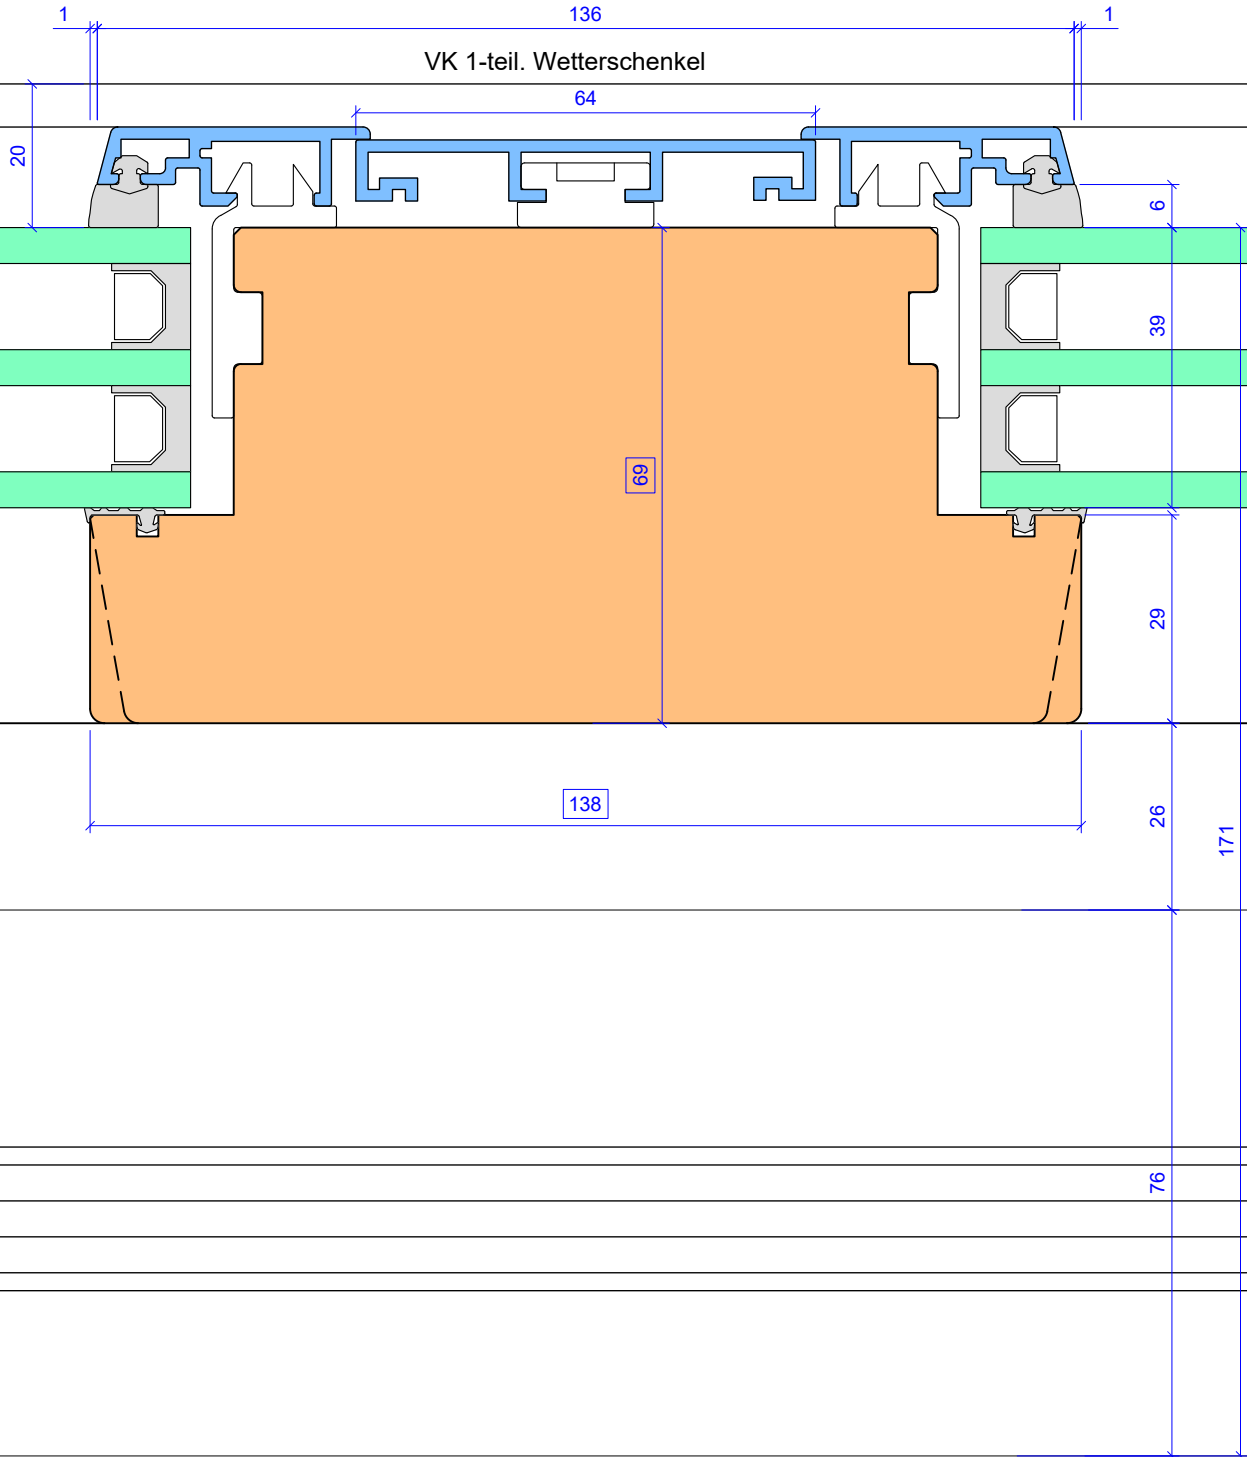

SYSTEM: S-01 171-69 HS

Detail-Nr : S -01 D=603


Glastrennende-Sprosse senk- od. waagrecht
im festen Flügel 138mm




Von Euw Fenster AG
Schoosstrasse 2
6418 Rothenthurm


Tel 041 839 80 50
Fax 041 839 80 60
mail info@voneuw.ch

Ersteller: Adi von Euw
Datum: 10.03.2014
Revidiert: 15.01.2021

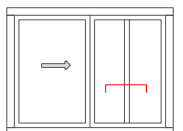


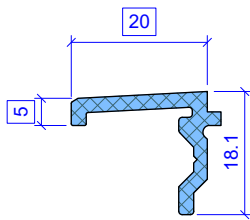


HS Steckteil B20 eloxiert
Code: S1-ST 020-05
Lieferant: **Koch AG 85.247.100**
eloxiert

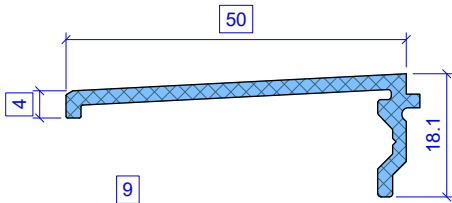


HS Steckteil B50 eloxiert
Code: S1-ST 050-05
Lieferant: **Koch AG 85.247.200**
eloxiert

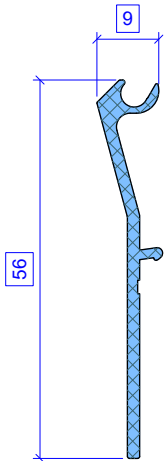


HS Abdichtblech horiz 56/9 oben
Code: S1-AD 009-56
Lieferant: **Koch AG 85.248.168**
eloxiert

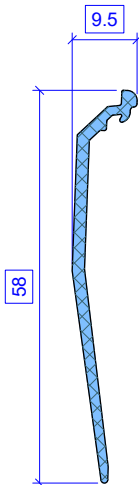


HS Abdichtblech horiz. 58/8 unten
Code: S1-AD 008-58
Lieferant: **Koch AG 85.981.268**
eloxiert

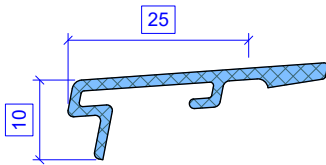


Code: S1-ST- 025-10 (eloxiert)
Lieferant: **Koch AG 88.045.02**
eloxiert

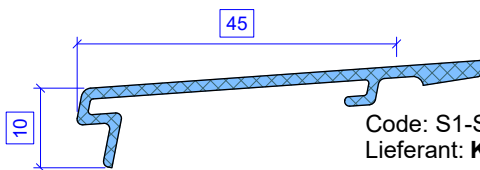


Code: S1-ST- 045-10 (eloxiert)
Lieferant: **Koch AG 88.045.04**
eloxiert

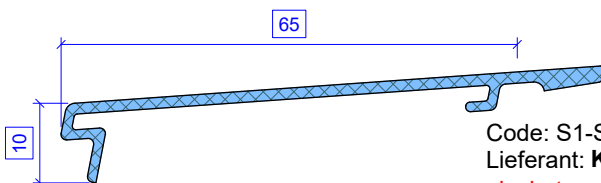

Code: S1-ST- 065-10 (eloxiert)
Lieferant: **Koch AG 88.045.06**
eloxiert

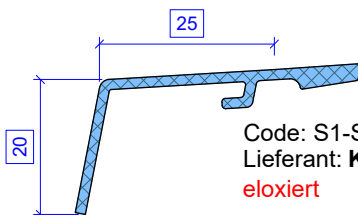


Code: S1-ST- 025-20 (eloxiert)
Lieferant: **Koch AG 88.056.25**
eloxiert

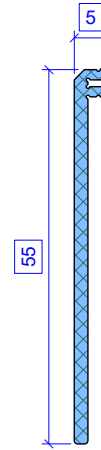


HS Abdichtblech eloxiert
Code: S1-AD 005-50
Lieferant: **Koch AG 85.247.300**
eloxiert


Nur bei überdachten Balkonen möglich sowie muss eine Entwässerungsrinne und der Bodenbelag auf Stelzlagern ausgeführt werden Fugenbreite >8mm und 5% Fugenanteil

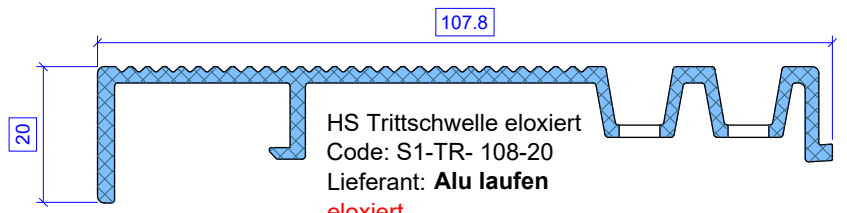


HS Trittschwelle eloxiert
Code: S1-TR- 108-20
Lieferant: **Alu laufen**
eloxiert

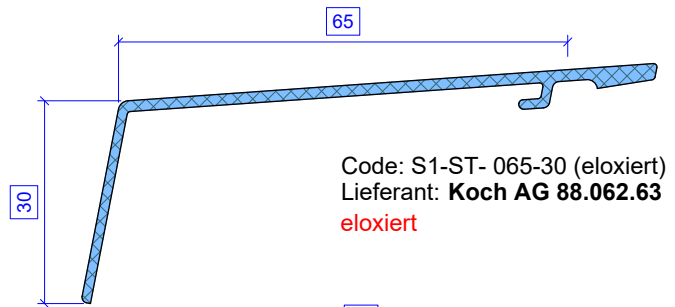


Code: S1-ST- 065-30 (eloxiert)
Lieferant: **Koch AG 88.062.63**
eloxiert

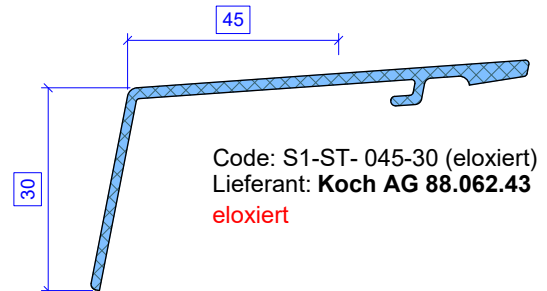

Code: S1-ST- 045-30 (eloxiert)
Lieferant: **Koch AG 88.062.43**
eloxiert

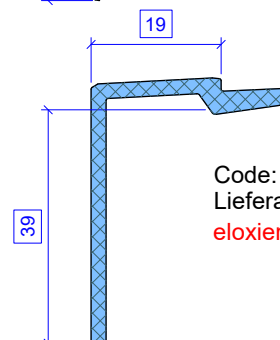

Code: S1-ST- 019-39 (eloxiert)
Lieferant: **Alu laufen**
eloxiert

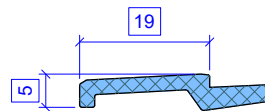

Code: S1-ST- 019-05 (eloxiert)
Lieferant: **Alu laufen**
eloxiert

WS-Profil Übersicht

HS-Steckteile und Trittschwellen zu S-System

Detail-Nr : Z -1 WS



Von Euw Fenster AG
Schoosstrasse 2
6418 Rothenthurn

Tel 041 839 80 50
Fax 041 839 80 60
mail info@voneuw.ch

Ersteller: Adi von Euw
Datum: 10.03.2014
Revidiert: 11.07.2023

 Alu *roh* am Lager
 Alu *farblos elox.* am Lager