



# Holz-Metallfenster

System : R-3 92/74 „design class“

## Vermasste Standard-Details

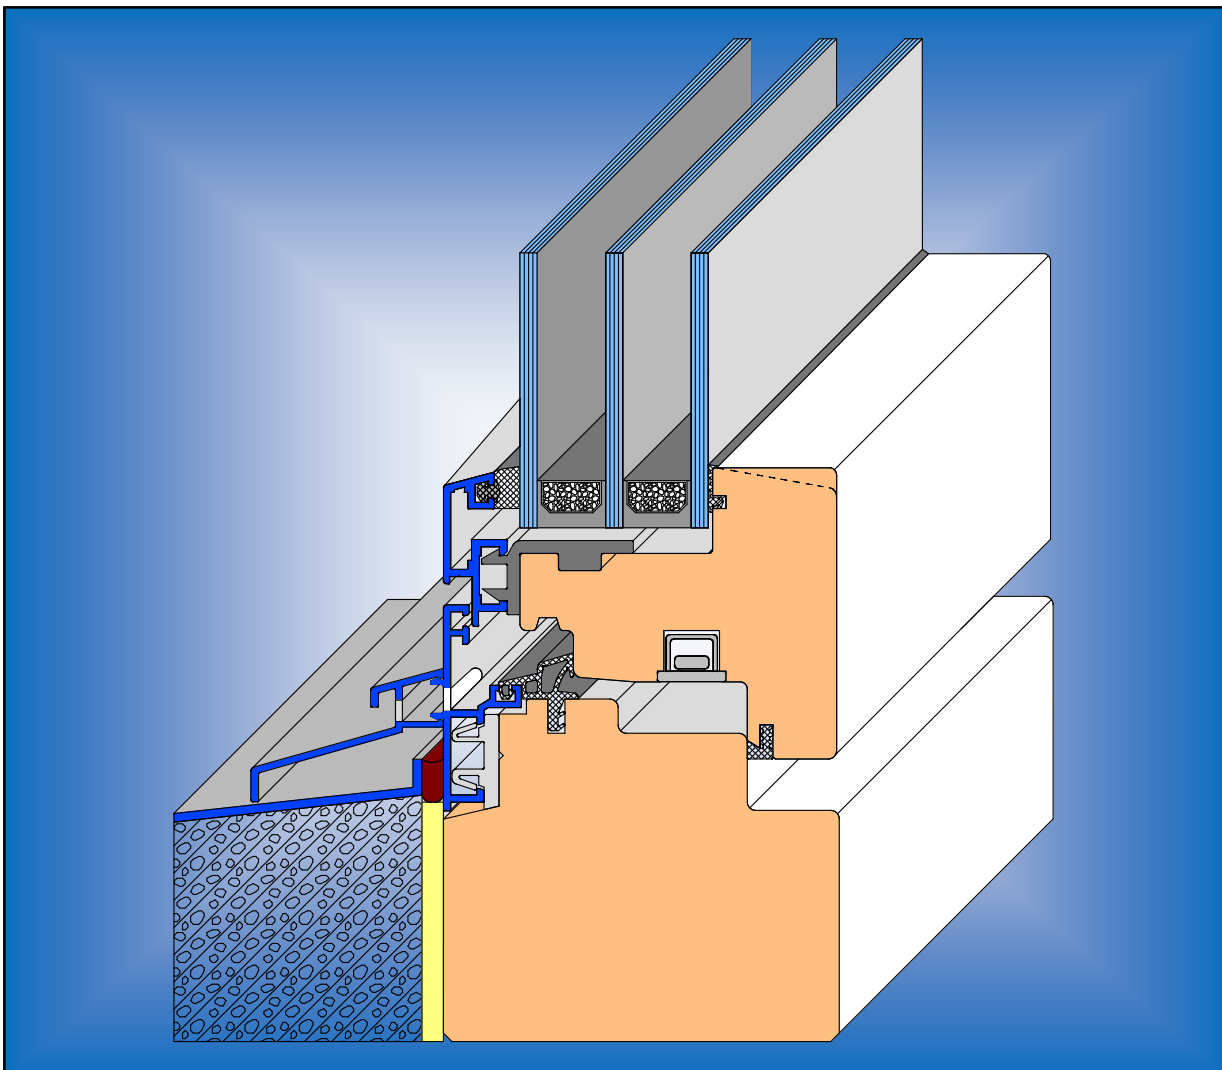

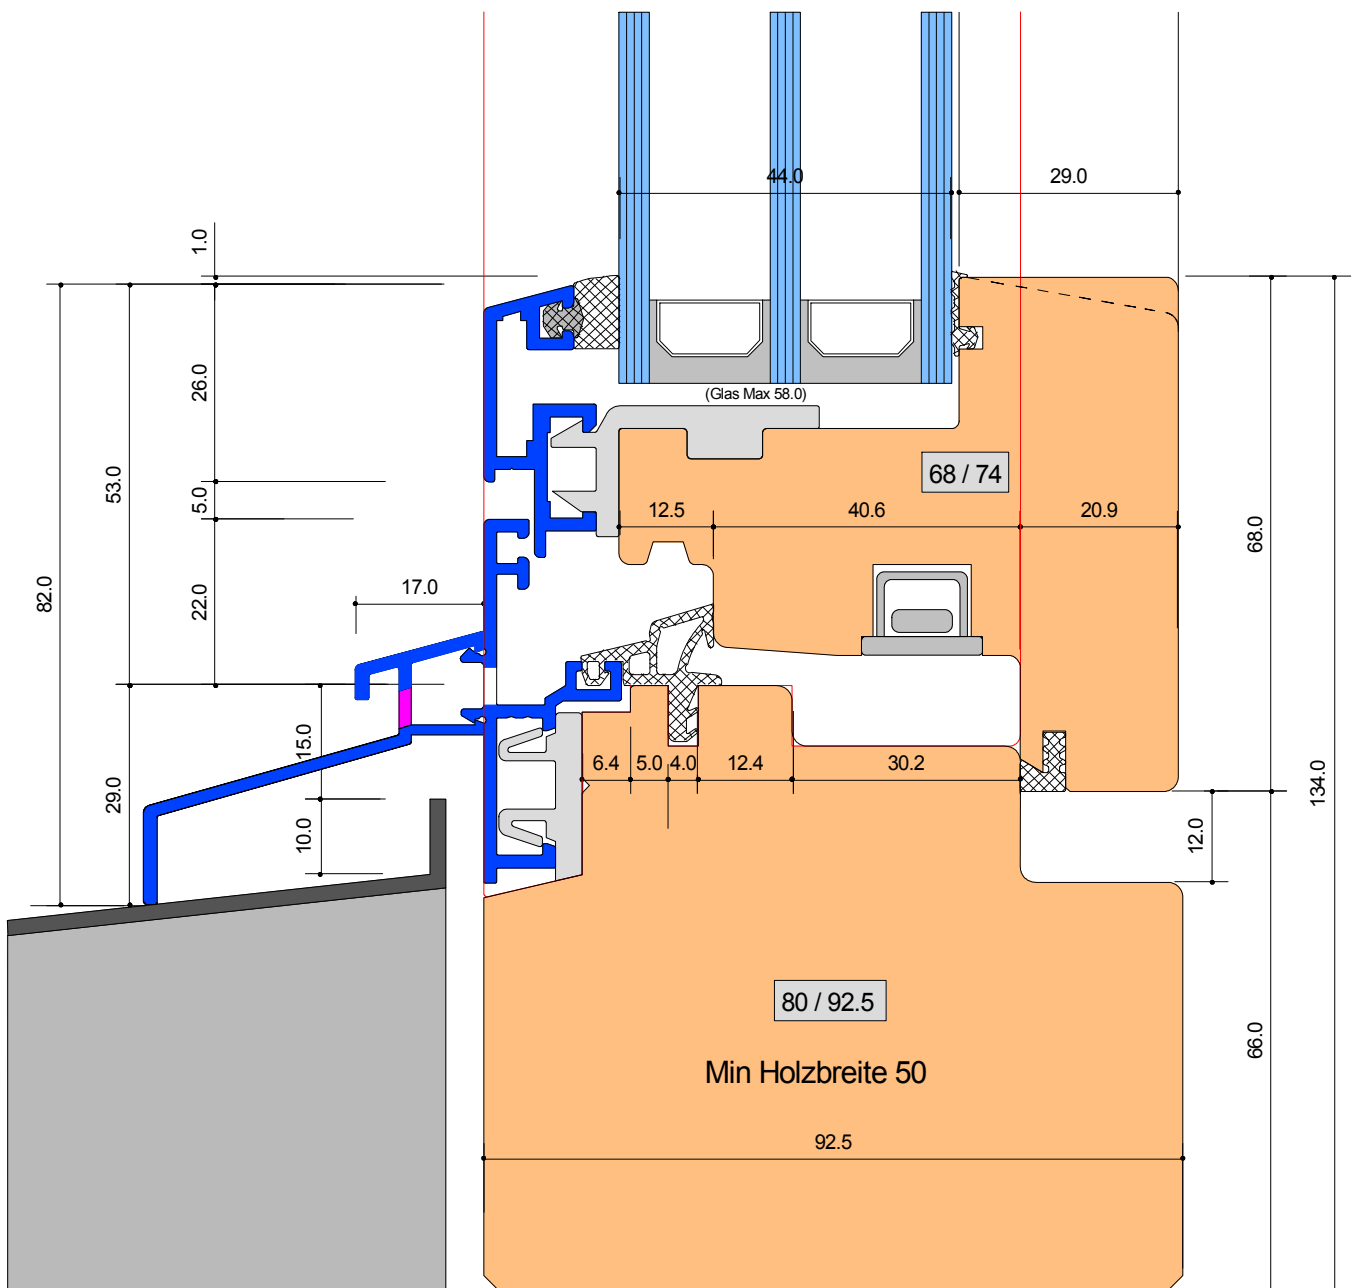

# SYSTEM: R-3 92-74

Anschluss unten mit Alu Fensterbank  
Wetterschenkel Typ RWS 045-013


Detail-Nr :	R -3	D=001
-------------	------	-------




Von Euw Fenster AG  
Schoosstrasse 2  
6418 Rothenthurm

Tel 041 839 80 50  
Fax 041 839 80 60  
mail info@voneuw.ch

Ersteller: Adi von Euw  
Datum: 20.06.16  
Revidiert:

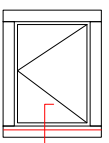

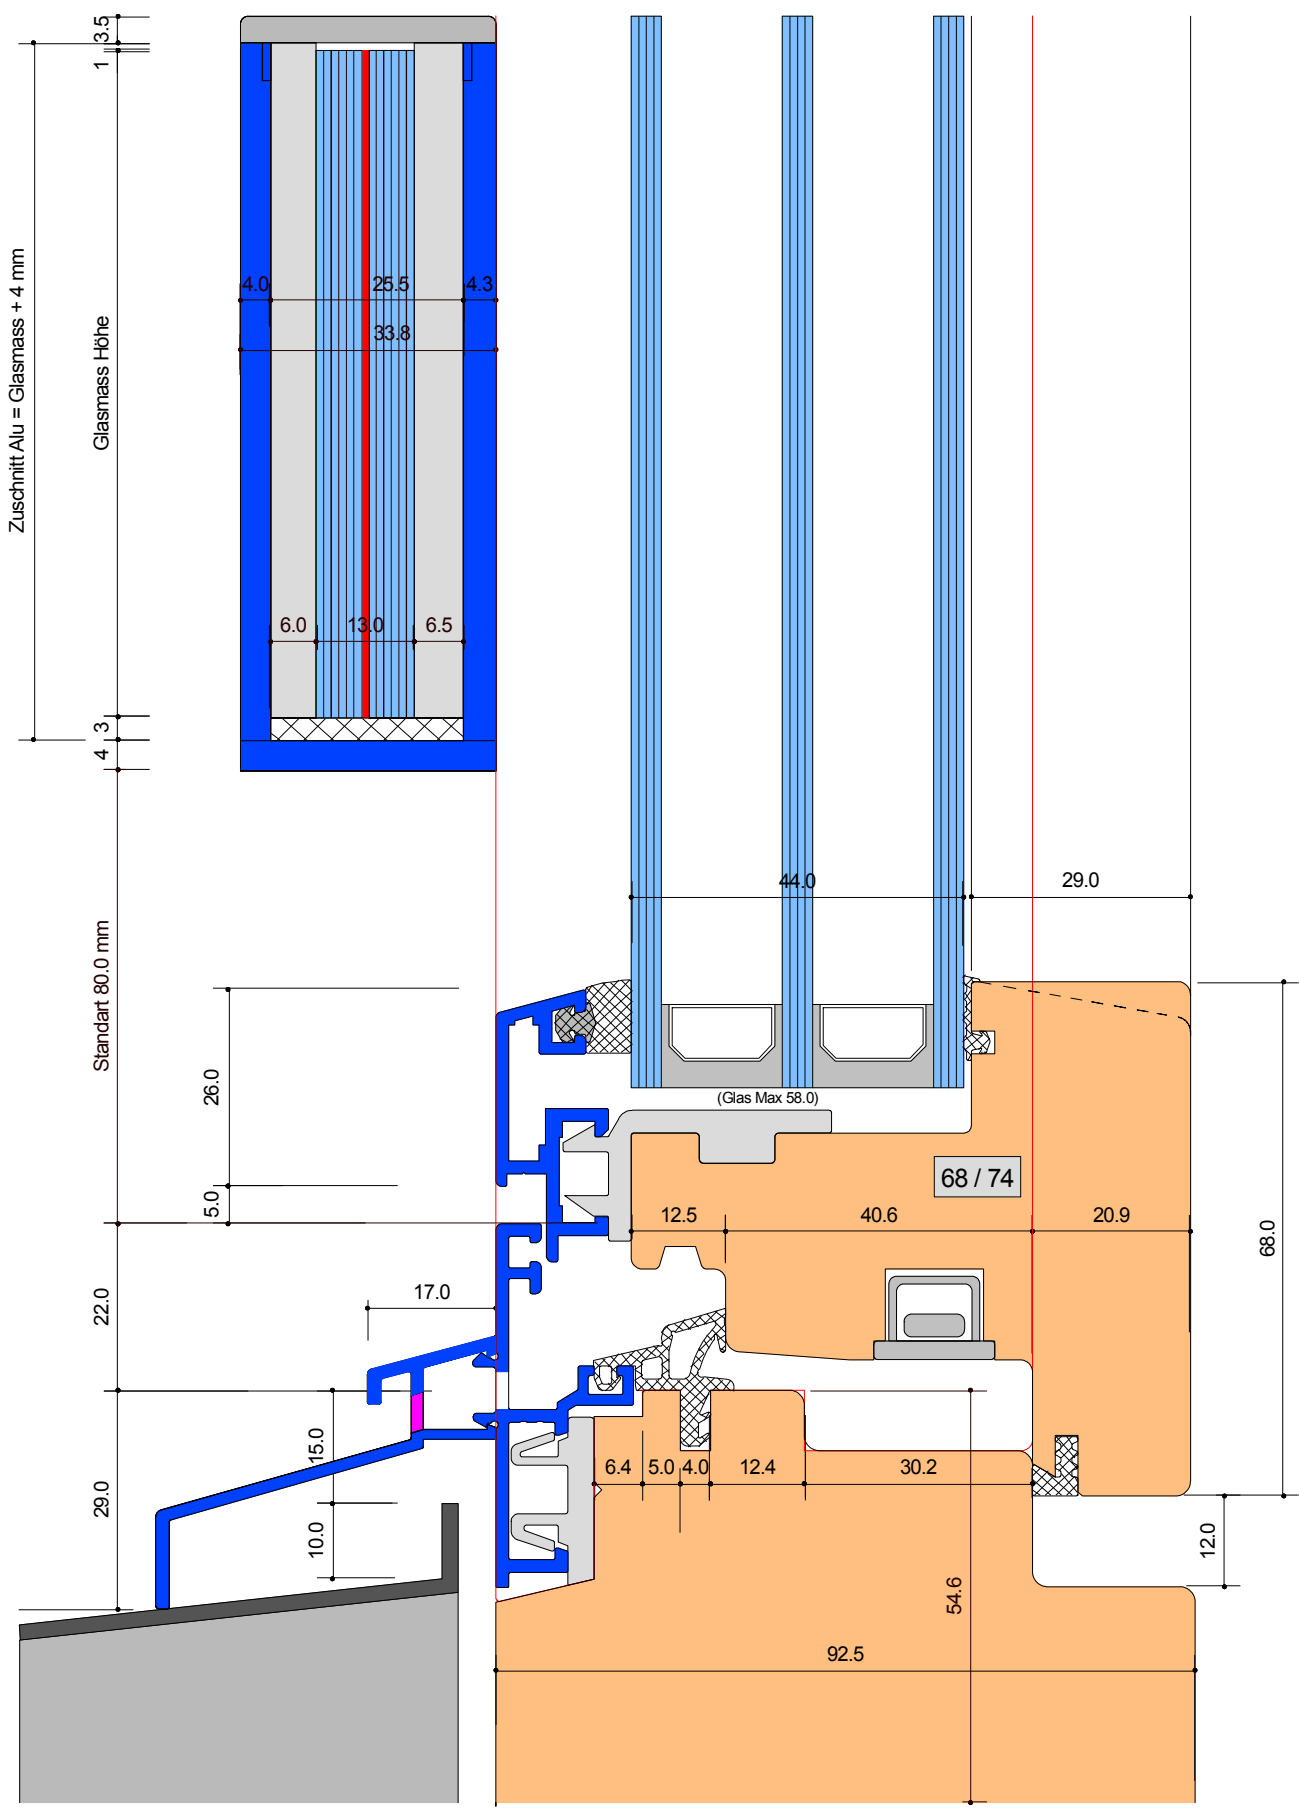

# SYSTEM: R-3 92-74

Anschluss unten mit Alu Fensterbank  
 Wetterschenkel Typ RWS 045-013  
 mit Brüstungsglas VSG 12-2


Detail-Nr : R -3 D=001G




Von Euw Fenster AG  
 Schoosstrasse 2  
 6418 Rothenthurm

Tel 041 839 80 50  
 Fax 041 839 80 60  
 mail info@voneuw.ch

Ersteller: Adi von Euw  
 Datum: 24.03.17  
 Revidiert:

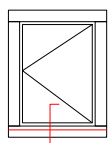

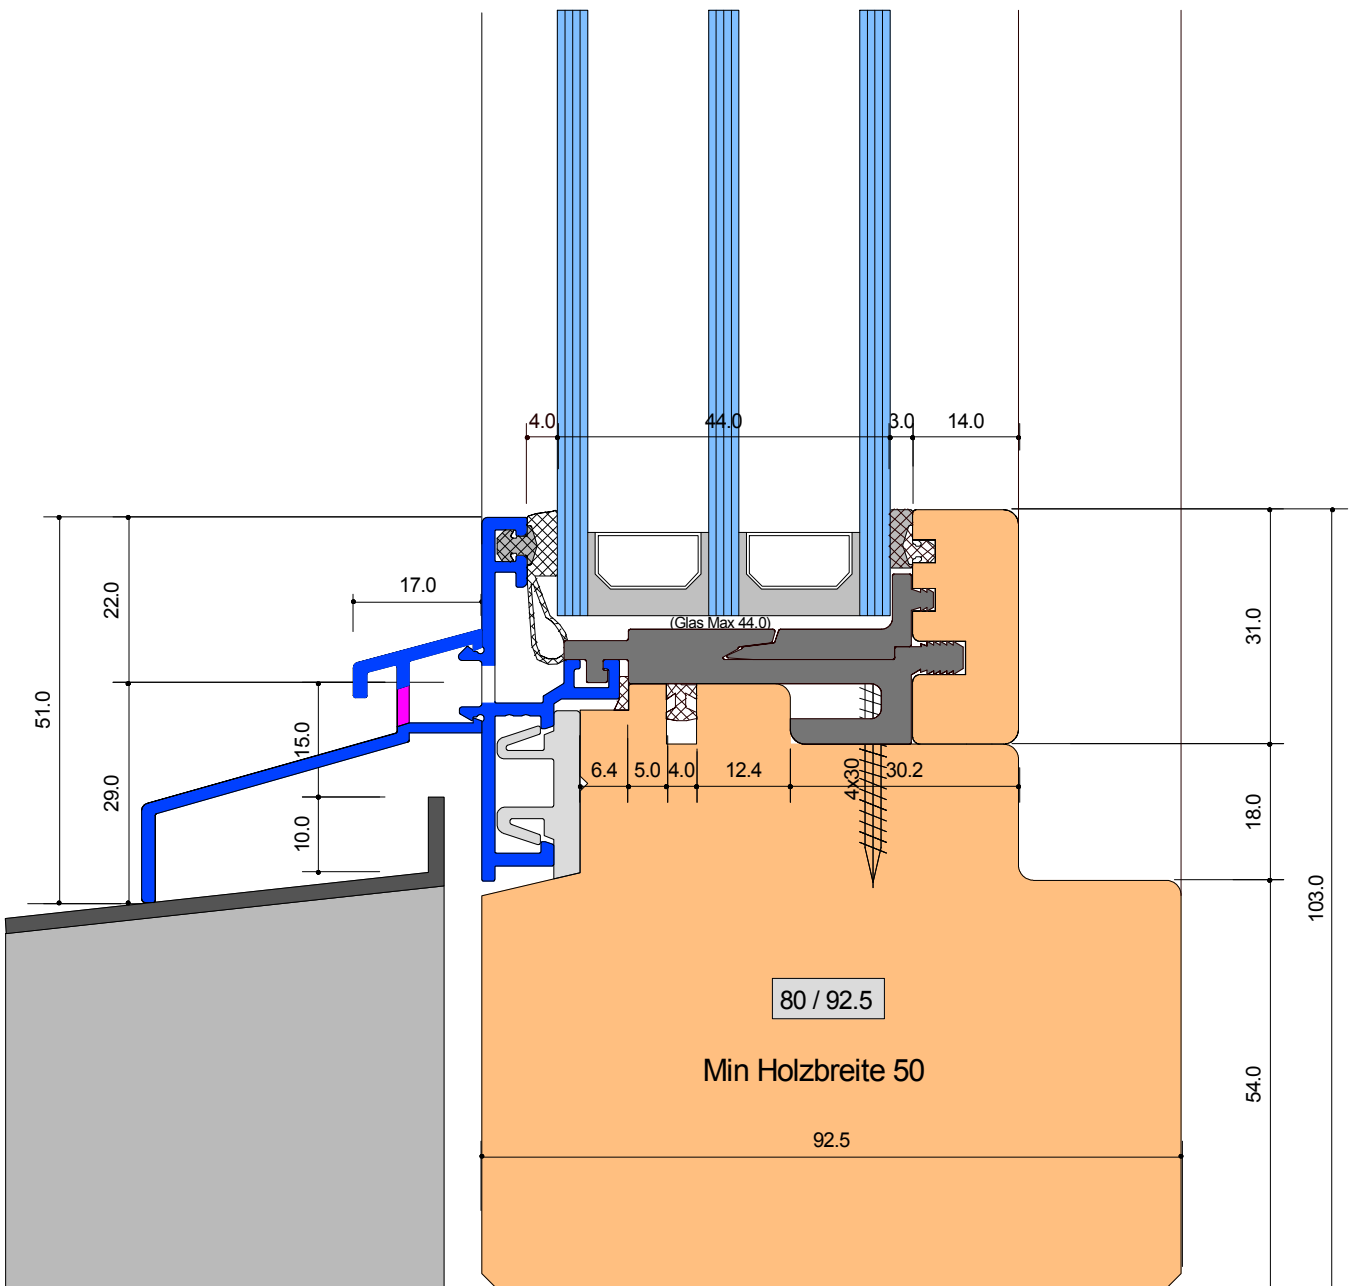

**SYSTEM: R-3 92-74**

Anschluss unten mit Alu Fensterbank  
 Wetterschenkel Typ RWS 045-013  
 Fest i.R. verglast v. innen


Detail-Nr :	R -3	D=001R
-------------	------	--------




Von Euw Fenster AG  
 Schoosstrasse 2  
 6418 Rothenthurm

Tel 041 839 80 50  
 Fax 041 839 80 60  
 mail info@voneuw.ch

Ersteller: Adi von Euw  
 Datum: 24.03.17  
 Revidiert:

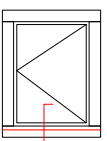

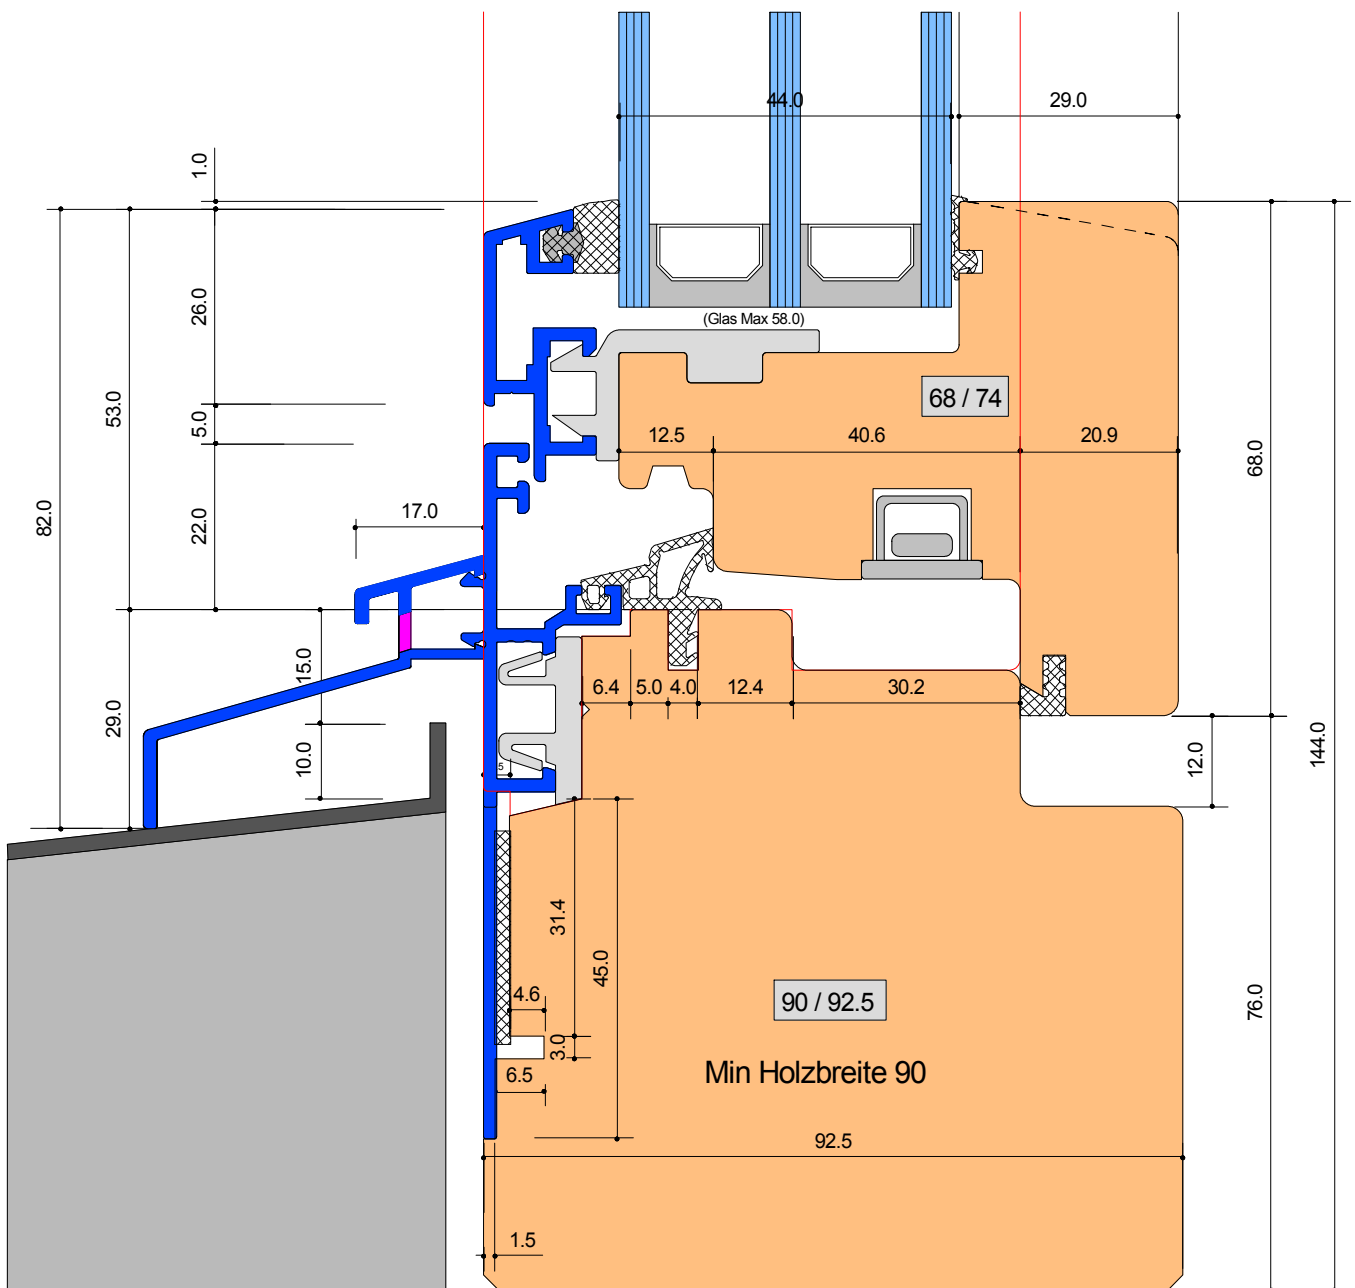

## SYSTEM: R-3 92-74

Anschluss unten mit Alu Fensterbank  
 Wetterschenkel Typ RWS 045-013  
 mit Spezialprofil 92 mm unten


Detail-Nr :	R -3	D=001Z
-------------	------	--------




Von Euw Fenster AG  
 Schoosstrasse 2  
 6418 Rothenthurm

Tel 041 839 80 50  
 Fax 041 839 80 60  
 mail info@voneuw.ch

Ersteller: Adi von Euw  
 Datum: 20.06.16  
 Revidiert:

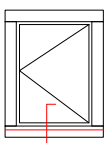

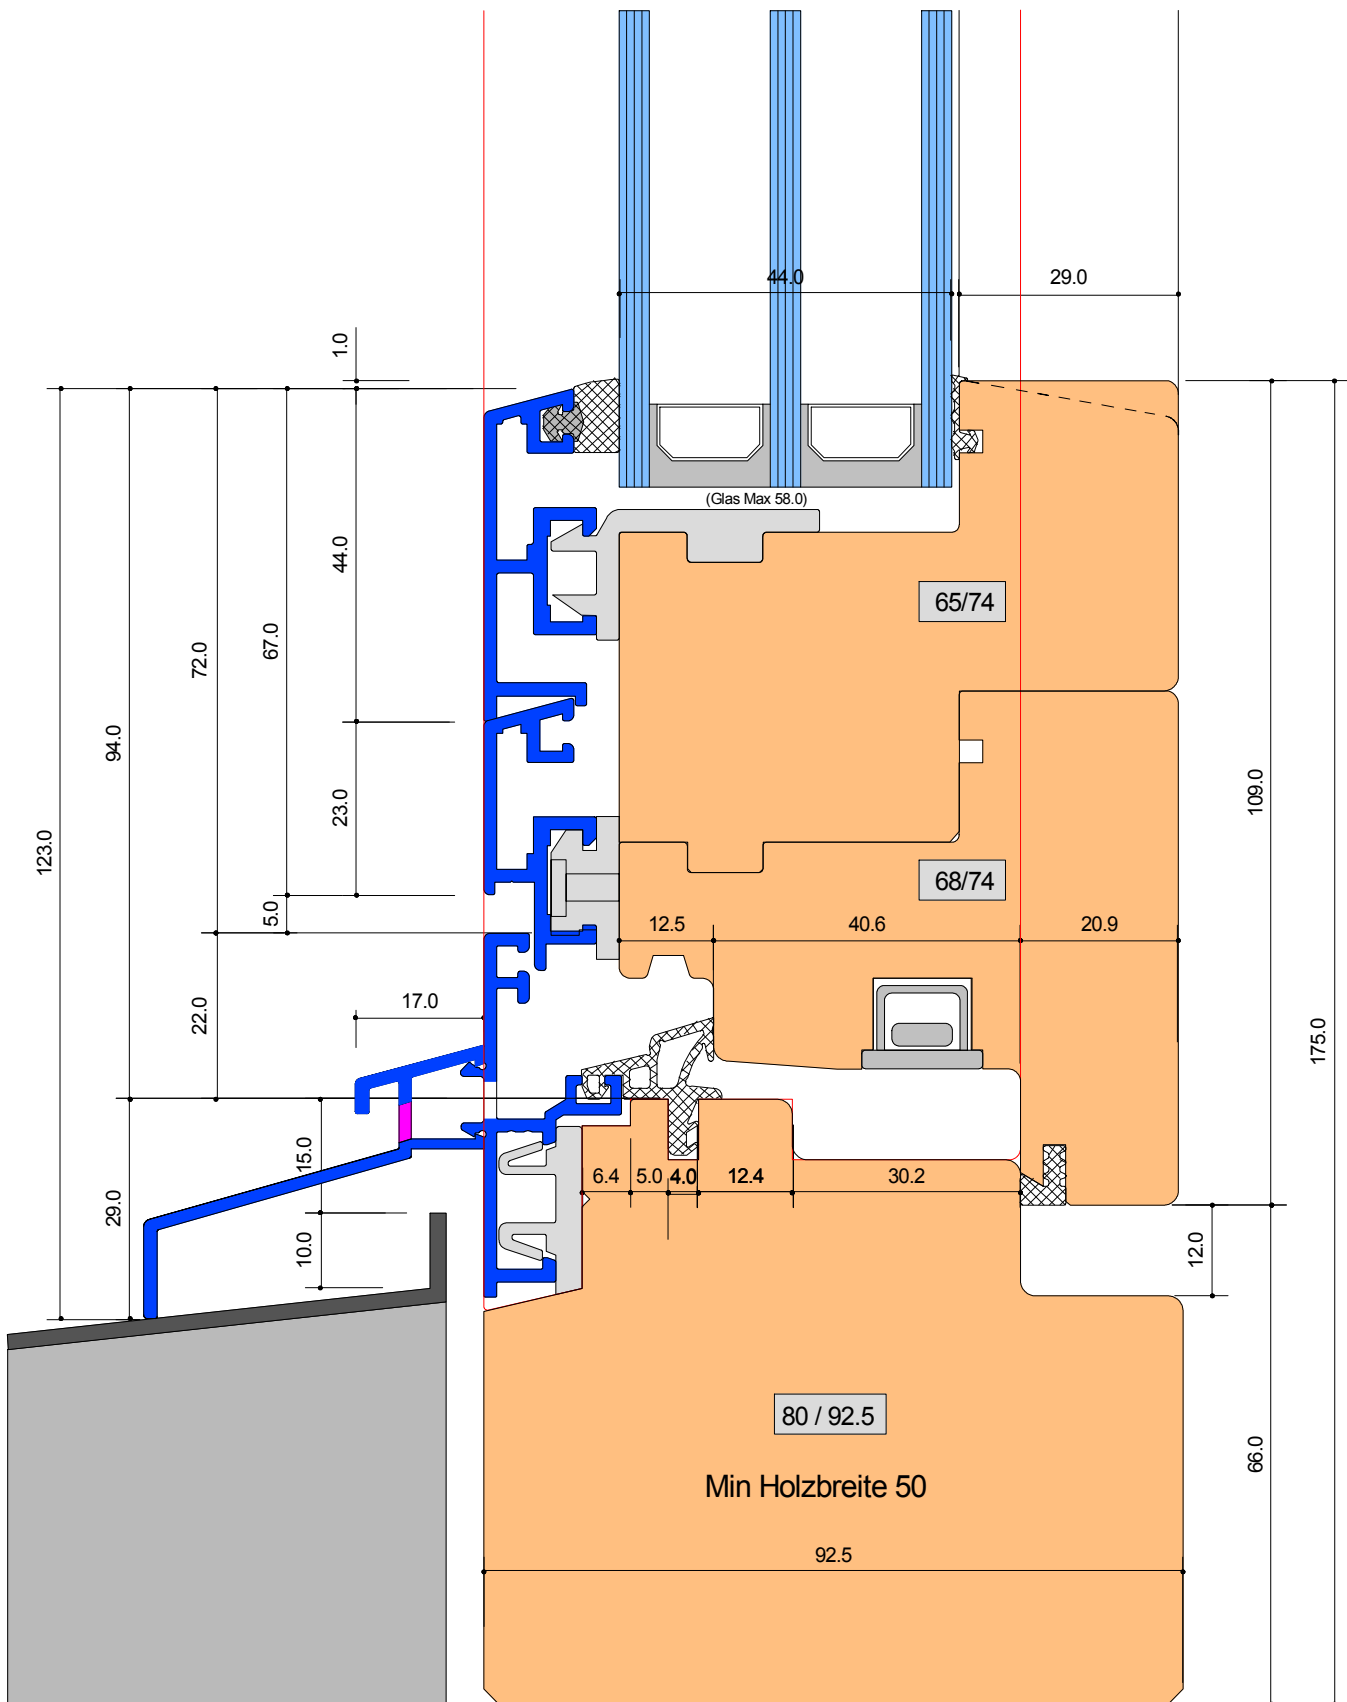

# SYSTEM: R-3 92-74

Anschluss unten BT 109 mm  
Wetterschenkel Typ RWS 045-013


Detail-Nr :	R -3	D=005
-------------	------	-------




Von Euw Fenster AG  
Schoosstrasse 2  
6418 Rothenthurm

Tel 041 839 80 50  
Fax 041 839 80 60  
mail info@voneuw.ch

Ersteller: Adi von Euw  
Datum: 20.06.16  
Revidiert:

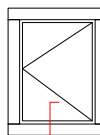

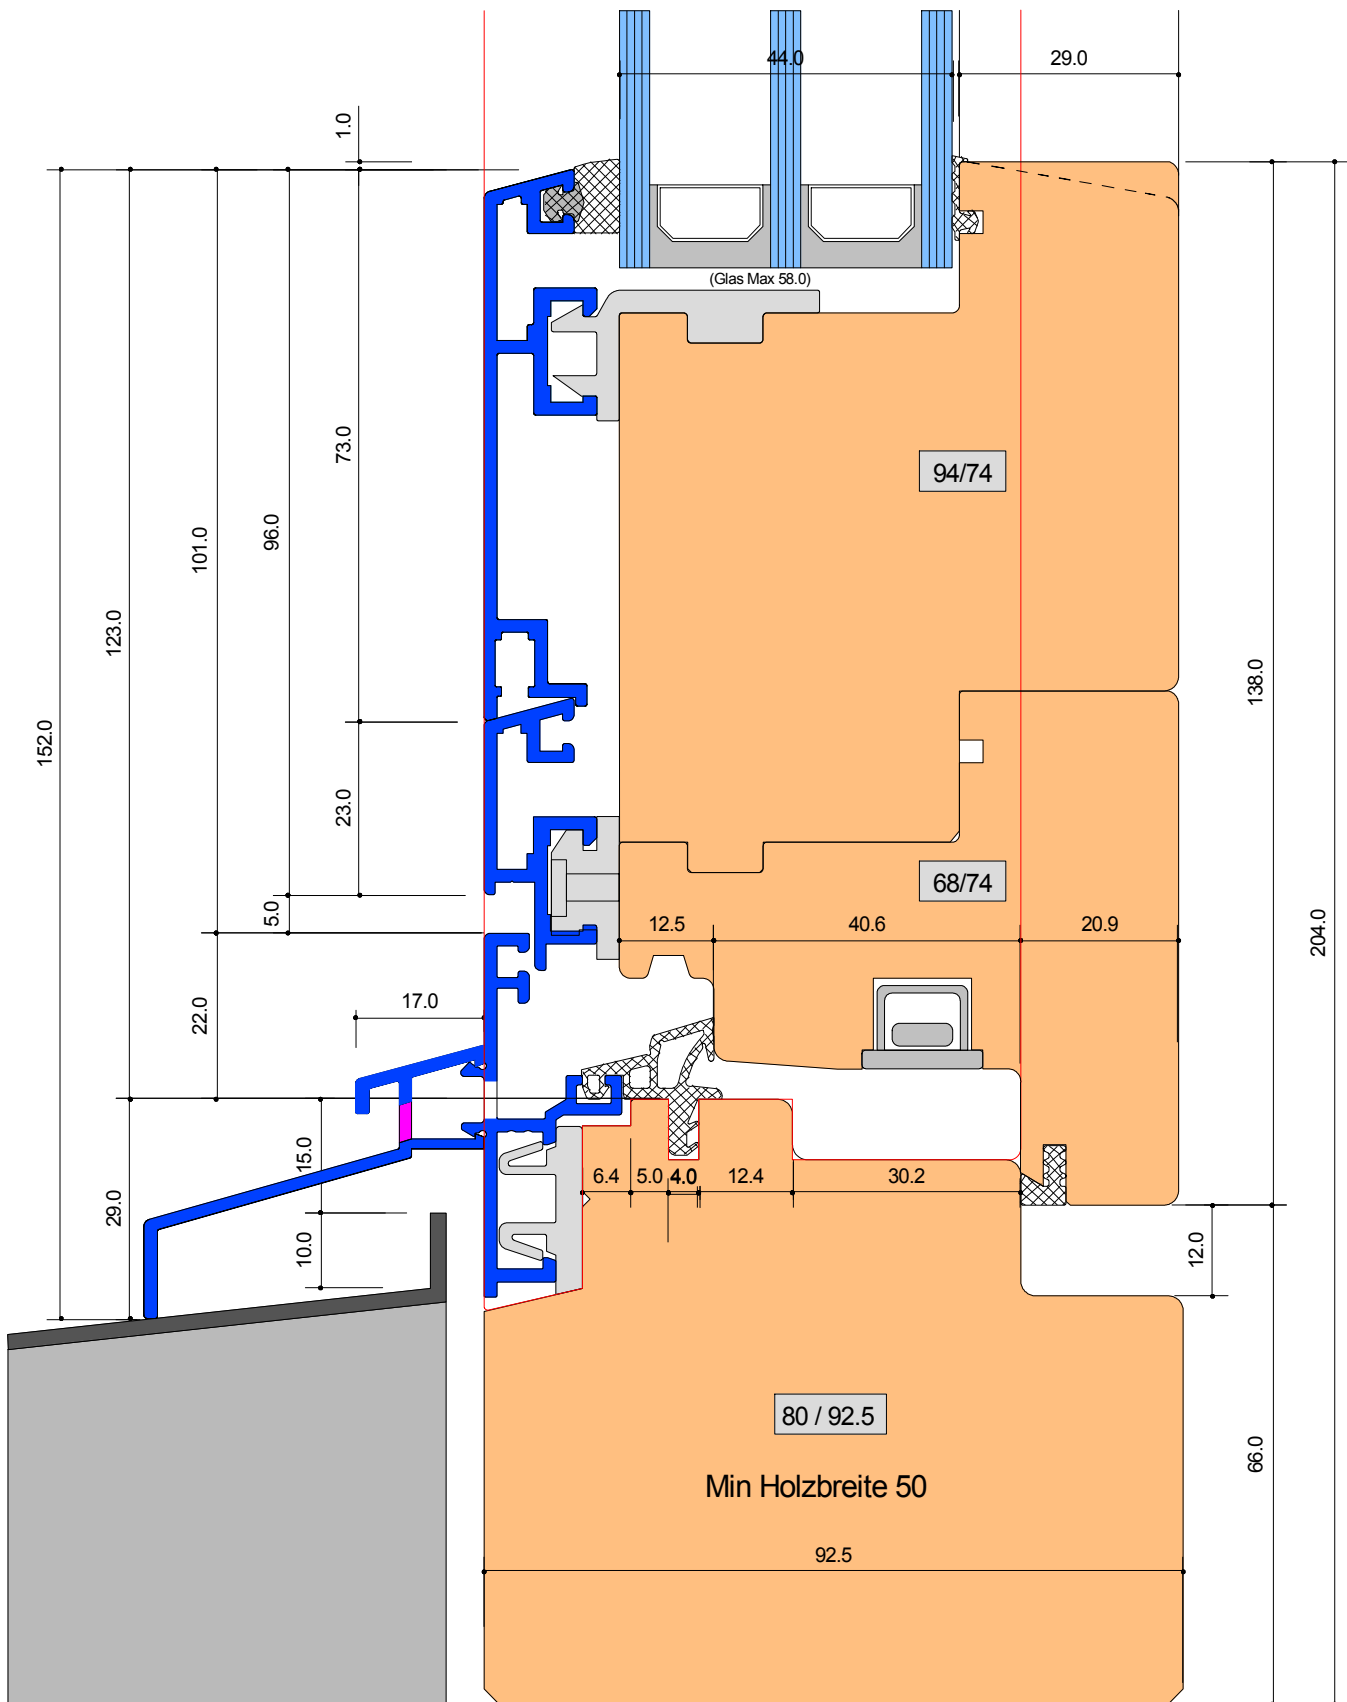

## SYSTEM: R-3 92-74

Anschluss unten BT 138 mm  
Wetterschenkel Typ RWS 045-013


Detail-Nr :	R -3	D=006
-------------	------	-------




Von Euw Fenster AG  
Schoosstrasse 2  
6418 Rothenthurm

Tel 041 839 80 50  
Fax 041 839 80 60  
mail info@voneuw.ch

Ersteller: Adi von Euw  
Datum: 20.06.16  
Revidiert:

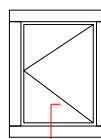

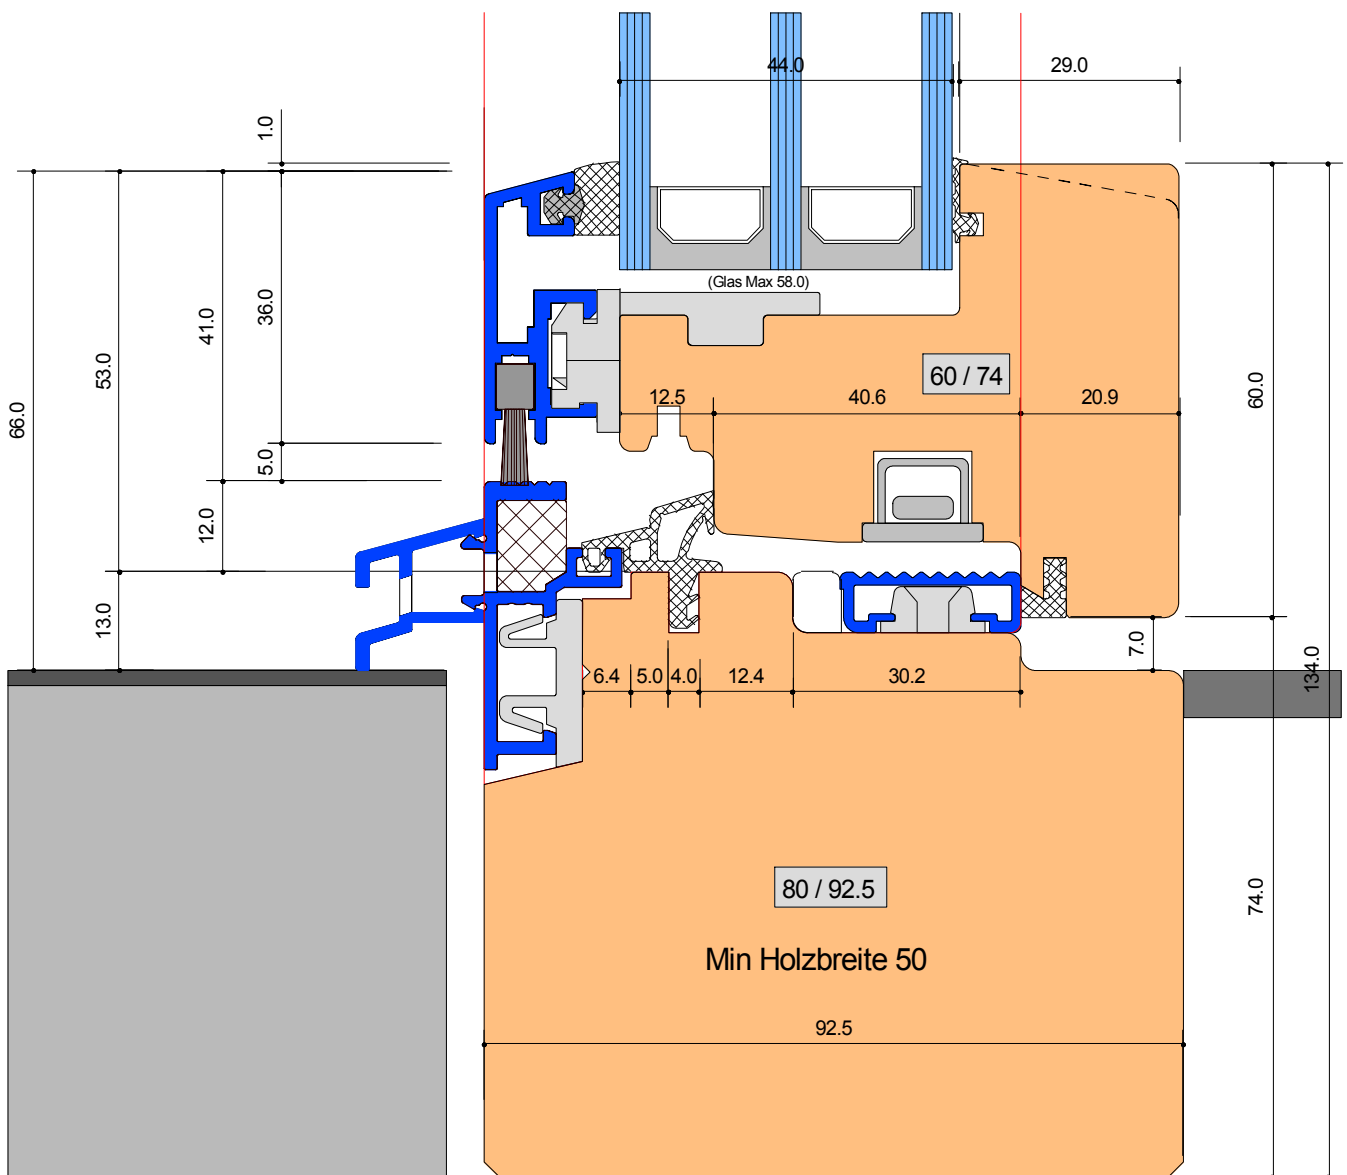

## SYSTEM: R-3 92-74

Anschluss unten Rollstuhlgängig  
 Mit Flügelbreite 60 mm (-8.0mm)  
 Grundprofil M1-GR 038-18 Roll / Steckteil Variabel


Detail-Nr :	R -3	D=021
-------------	------	-------




Von Euw Fenster AG  
 Schoosstrasse 2  
 6418 Rothenthurm

Tel 041 839 80 50  
 Fax 041 839 80 60  
 mail info@voneuw.ch

Ersteller: Adi von Euw  
 Datum: 20.06.16  
 Revidiert: 05.11.19

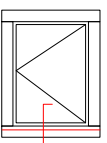



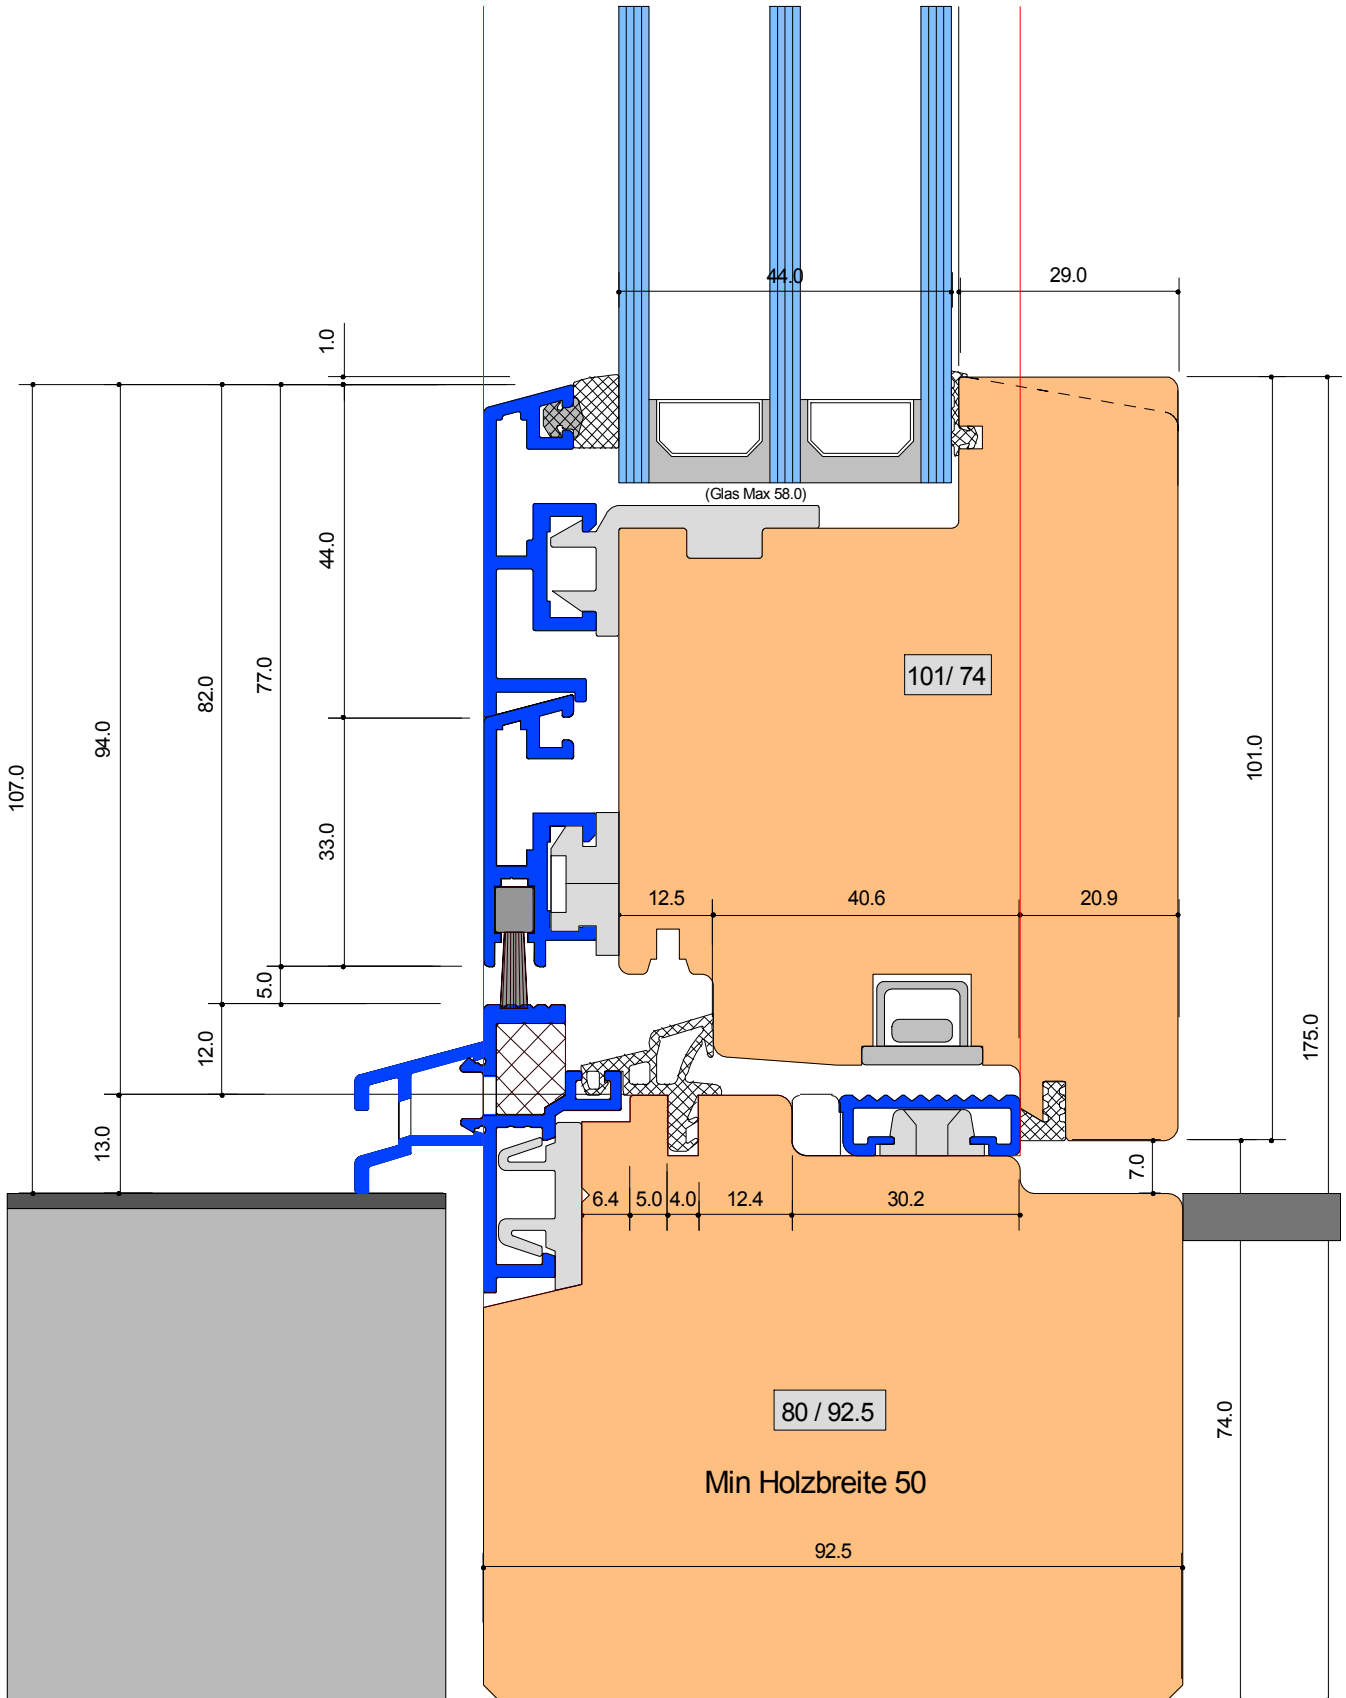

## SYSTEM: R-3 92-74

Anschluss unten Rollstuhlgängig 101 mm  
 Mit Flügelbreite 101 mm (-8.0)  
 Grundprofil M1-GR 038-18 Roll / Steckteil Variabel


Detail-Nr :	R -3	D=022
-------------	------	-------




Von Euw Fenster AG  
 Schoosstrasse 2  
 6418 Rothenthurm

Tel 041 839 80 50  
 Fax 041 839 80 60  
 mail info@voneuw.ch

Ersteller: Adi von Euw  
 Datum: 20.06.16  
 Revidiert: 05.11.19

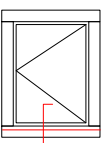

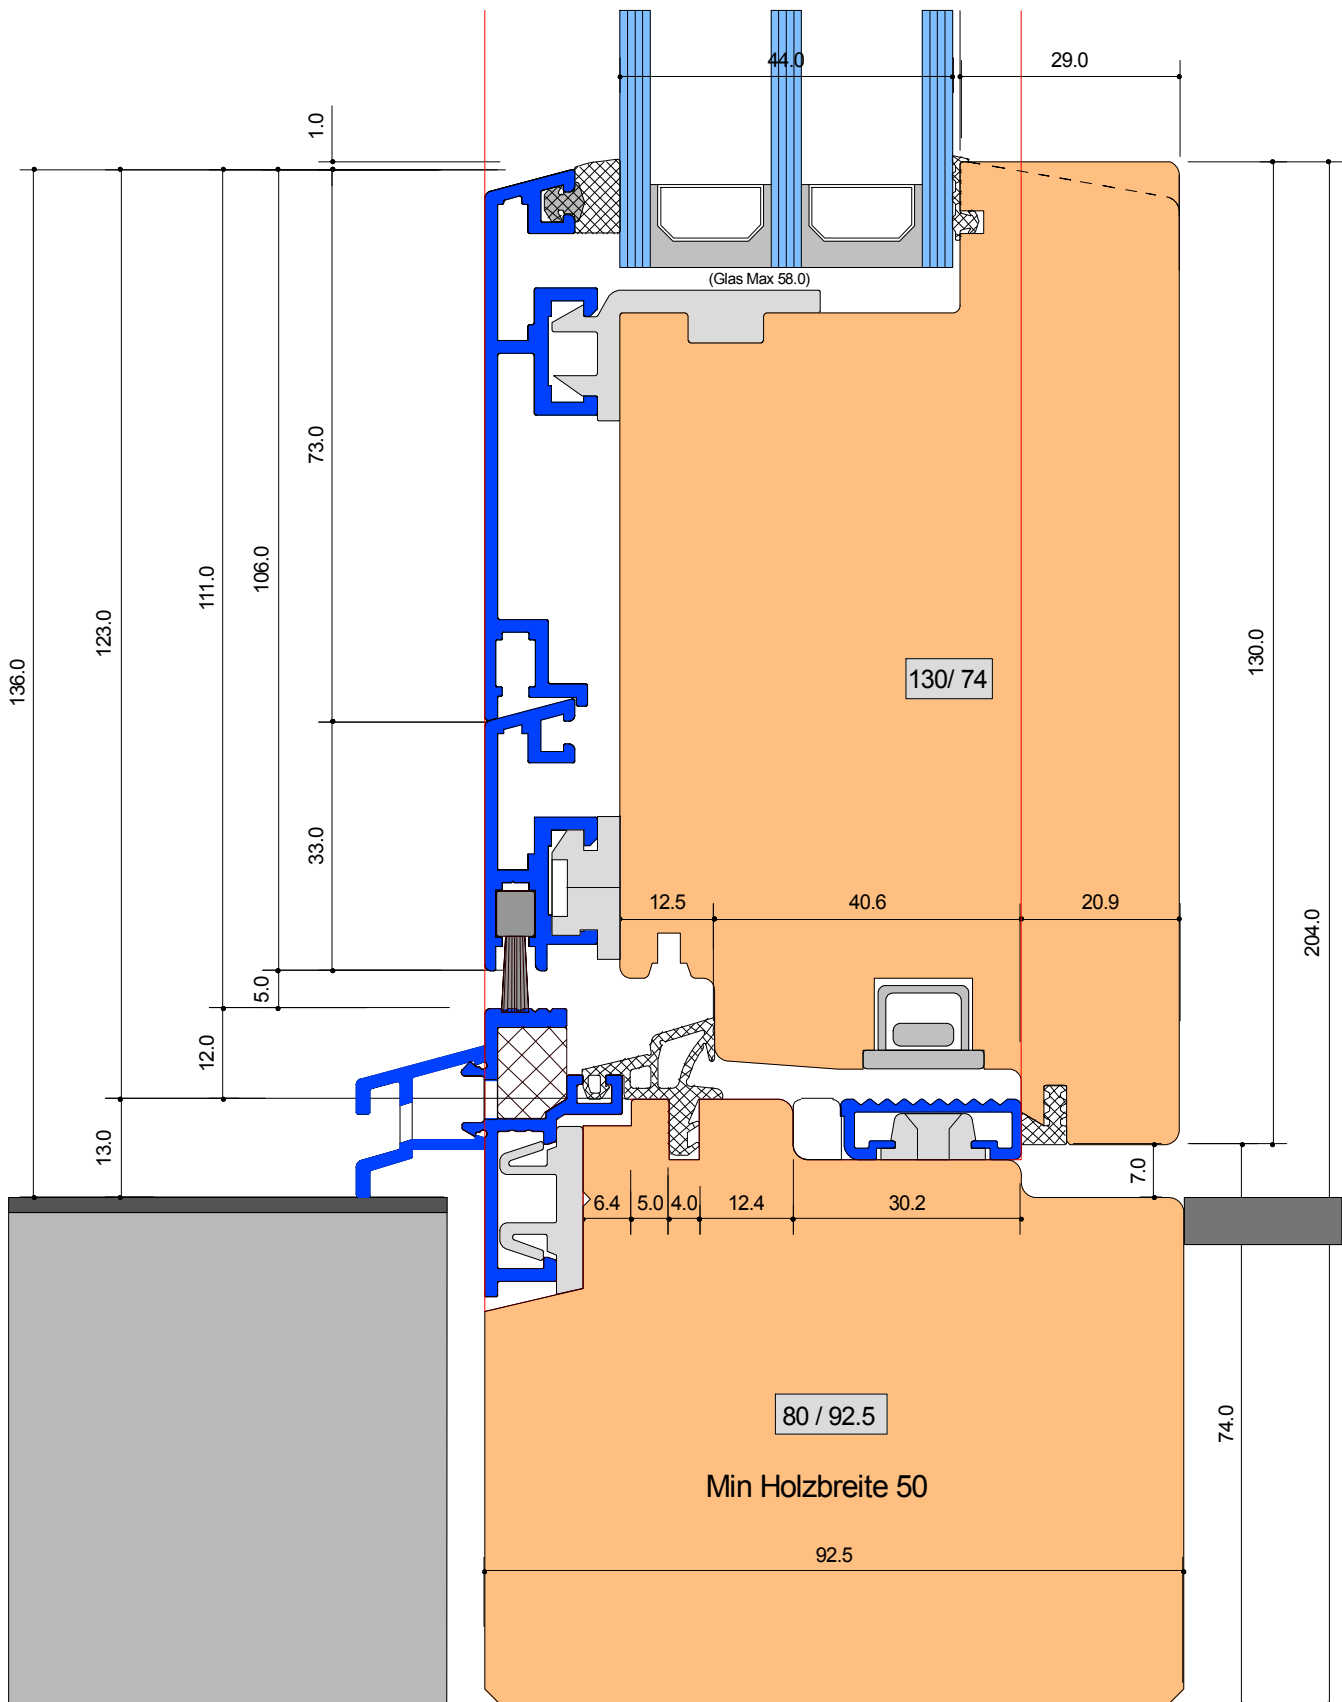

## SYSTEM: R-3 92-74

Anschluss unten Rollstuhlgängig 130 mm  
 Mit Flügelbreite 130 mm (-8.0)  
 Grundprofil M1-GR 038-18 Roll / Steckteil Variabel


Detail-Nr :	R -3	D=023
-------------	------	-------




Von Euw Fenster AG  
 Schoosstrasse 2  
 6418 Rothenthurm

Tel 041 839 80 50  
 Fax 041 839 80 60  
 mail info@voneuw.ch

Ersteller: Adi von Euw  
 Datum: 20.06.16  
 Revidiert: 05.11.19

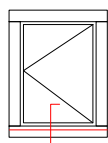

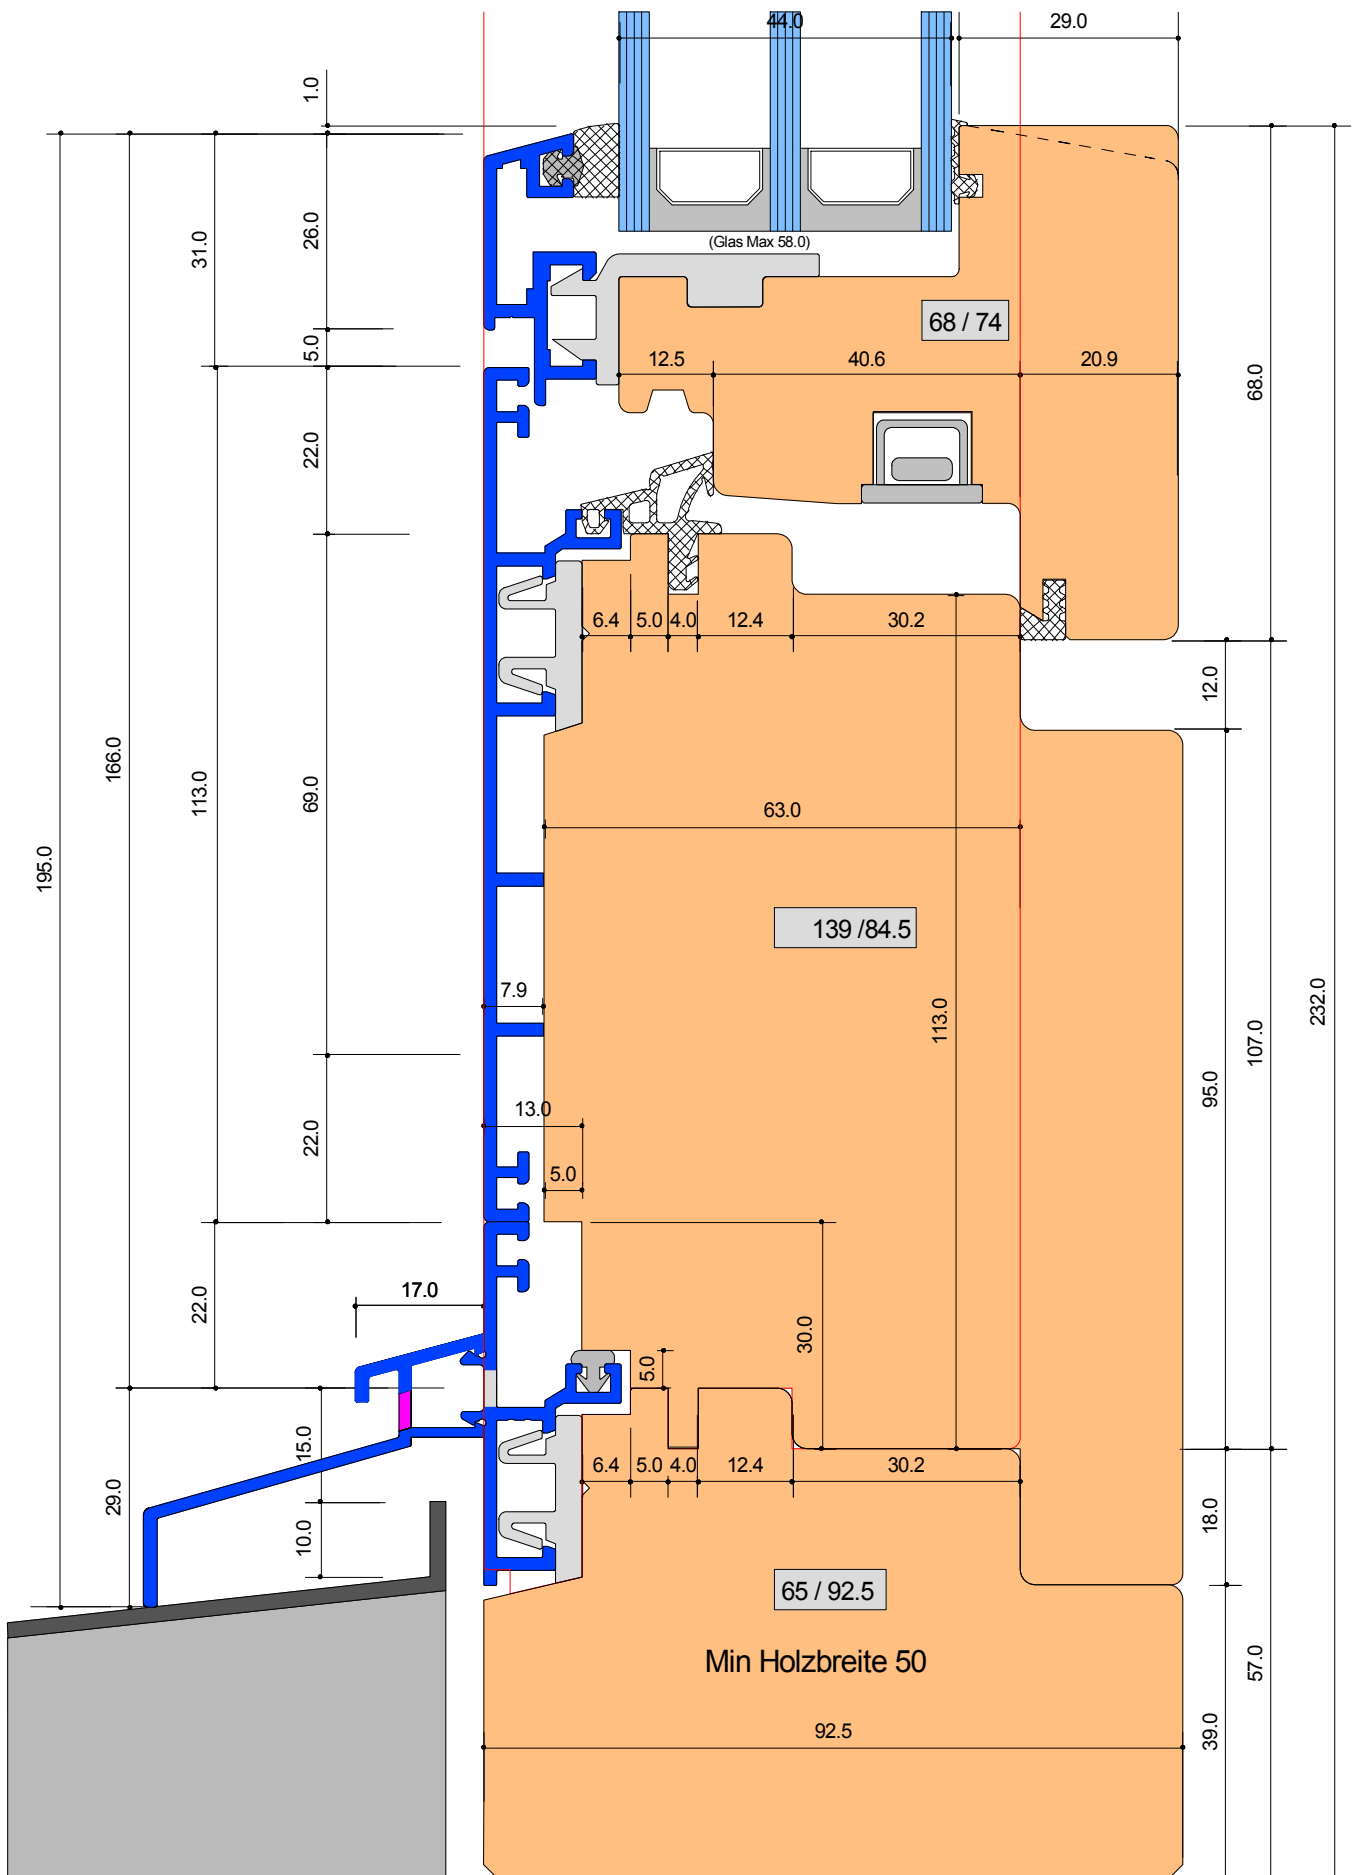

# SYSTEM: R-3 92-74

Anschluss unten mit Einleimer  
Wetterschenkel Typ RWS 045-013


Detail-Nr :	R -3	D=031
-------------	------	-------




Von Euw Fenster AG  
Schoosstrasse 2  
6418 Rothenthurm

Tel 041 839 80 50  
Fax 041 839 80 60  
mail info@voneuw.ch

Ersteller: Adi von Euw  
Datum: 20.06.16  
Revidiert:

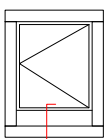

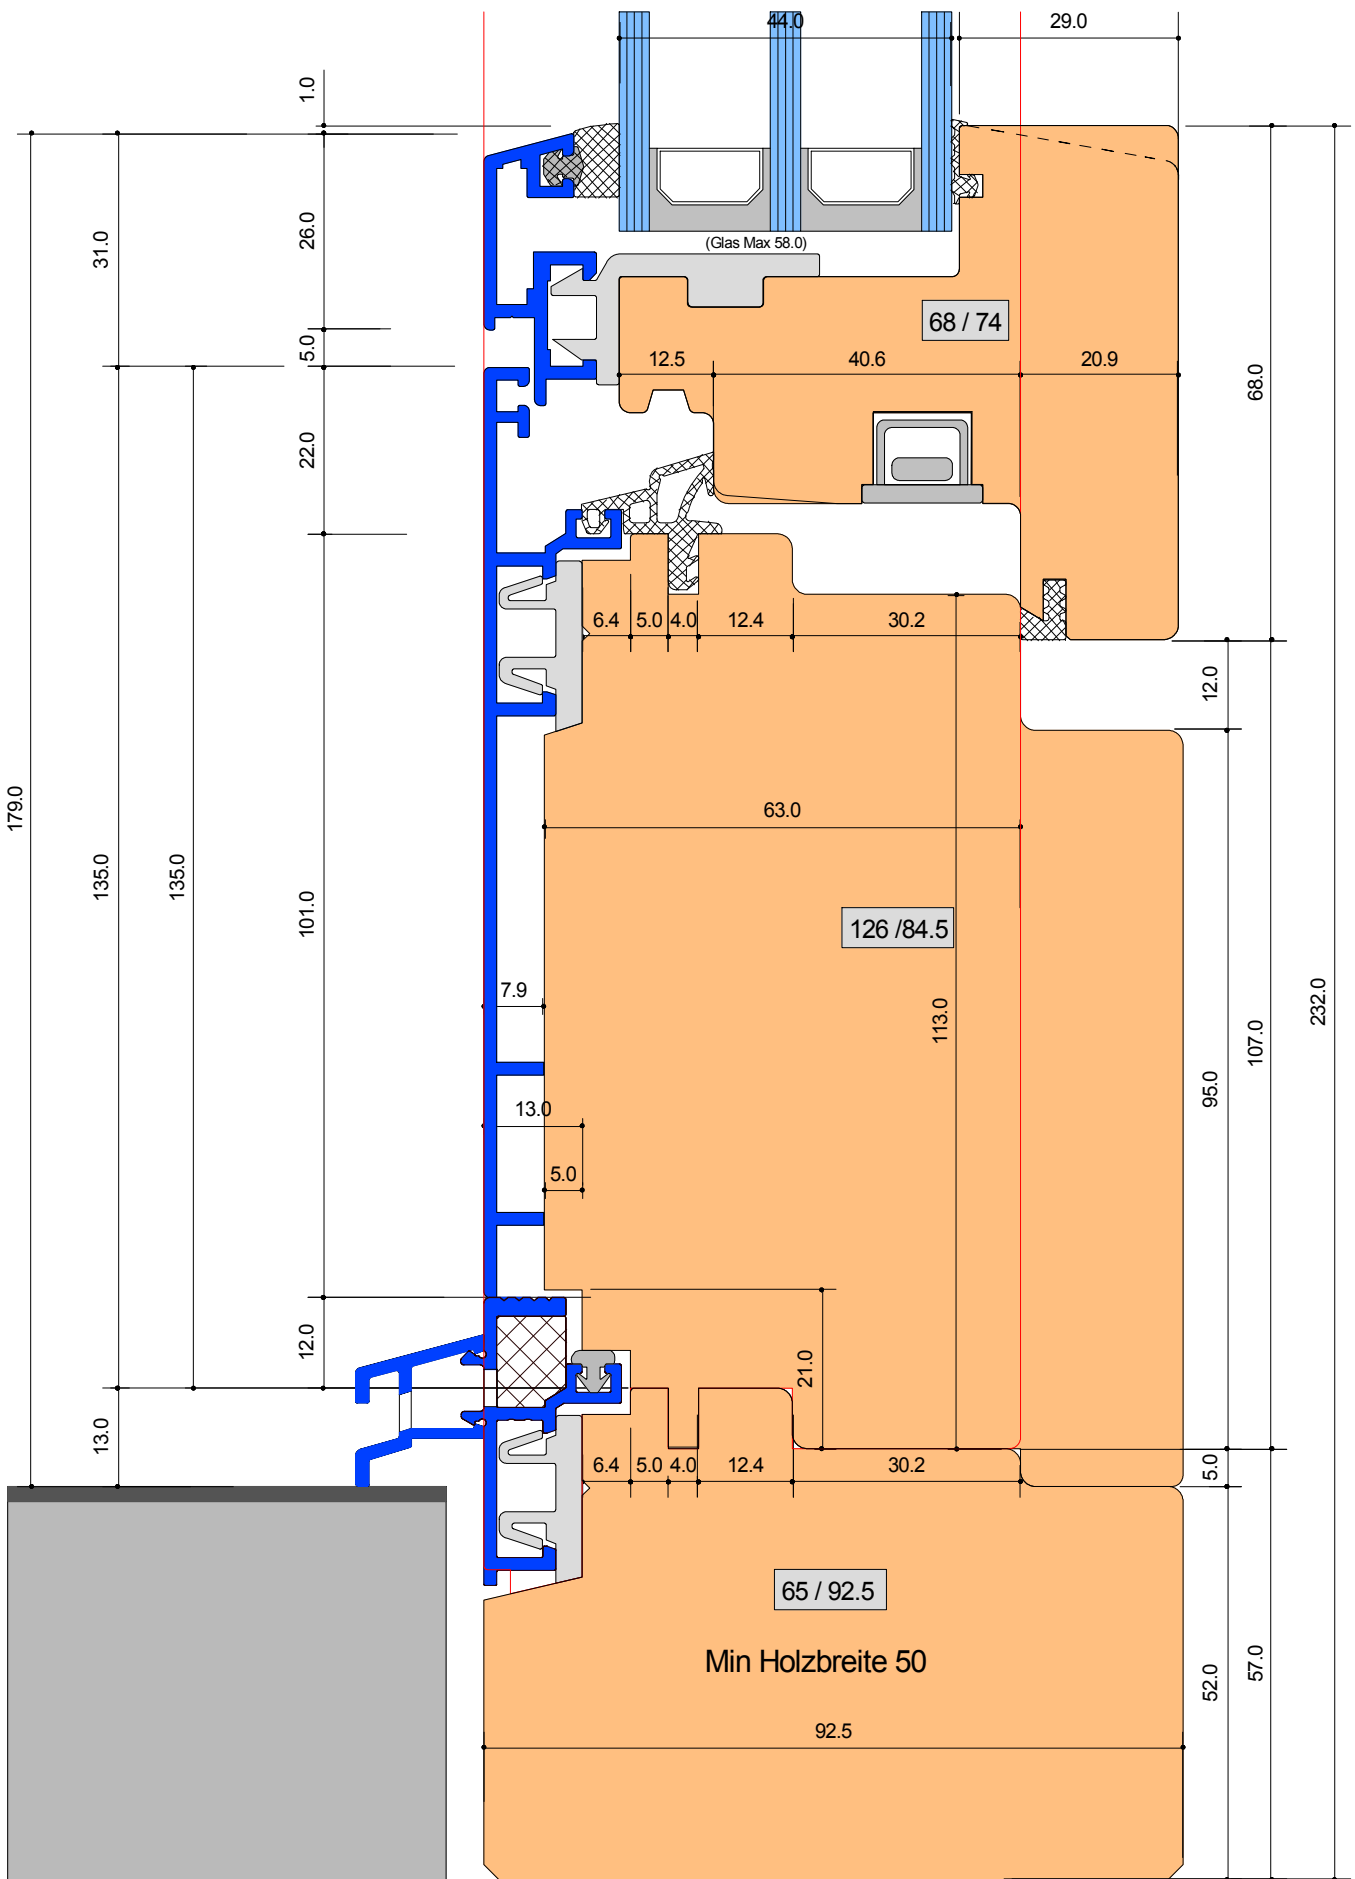

# SYSTEM: R-3 92-74

Anschluss unten Rollstuhlgängig mit Einleimer

Grundprofil M1-GR 038-18 Roll / Steckteil Variabel


Detail-Nr :	R -3	D=035
-------------	------	-------




Von Euw Fenster AG  
Schoosstrasse 2  
6418 Rothenthurm

Tel 041 839 80 50  
Fax 041 839 80 60  
mail info@voneuw.ch

Ersteller: Adi von Euw  
Datum: 20.06.16  
Revidiert: 05.11.19

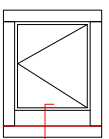

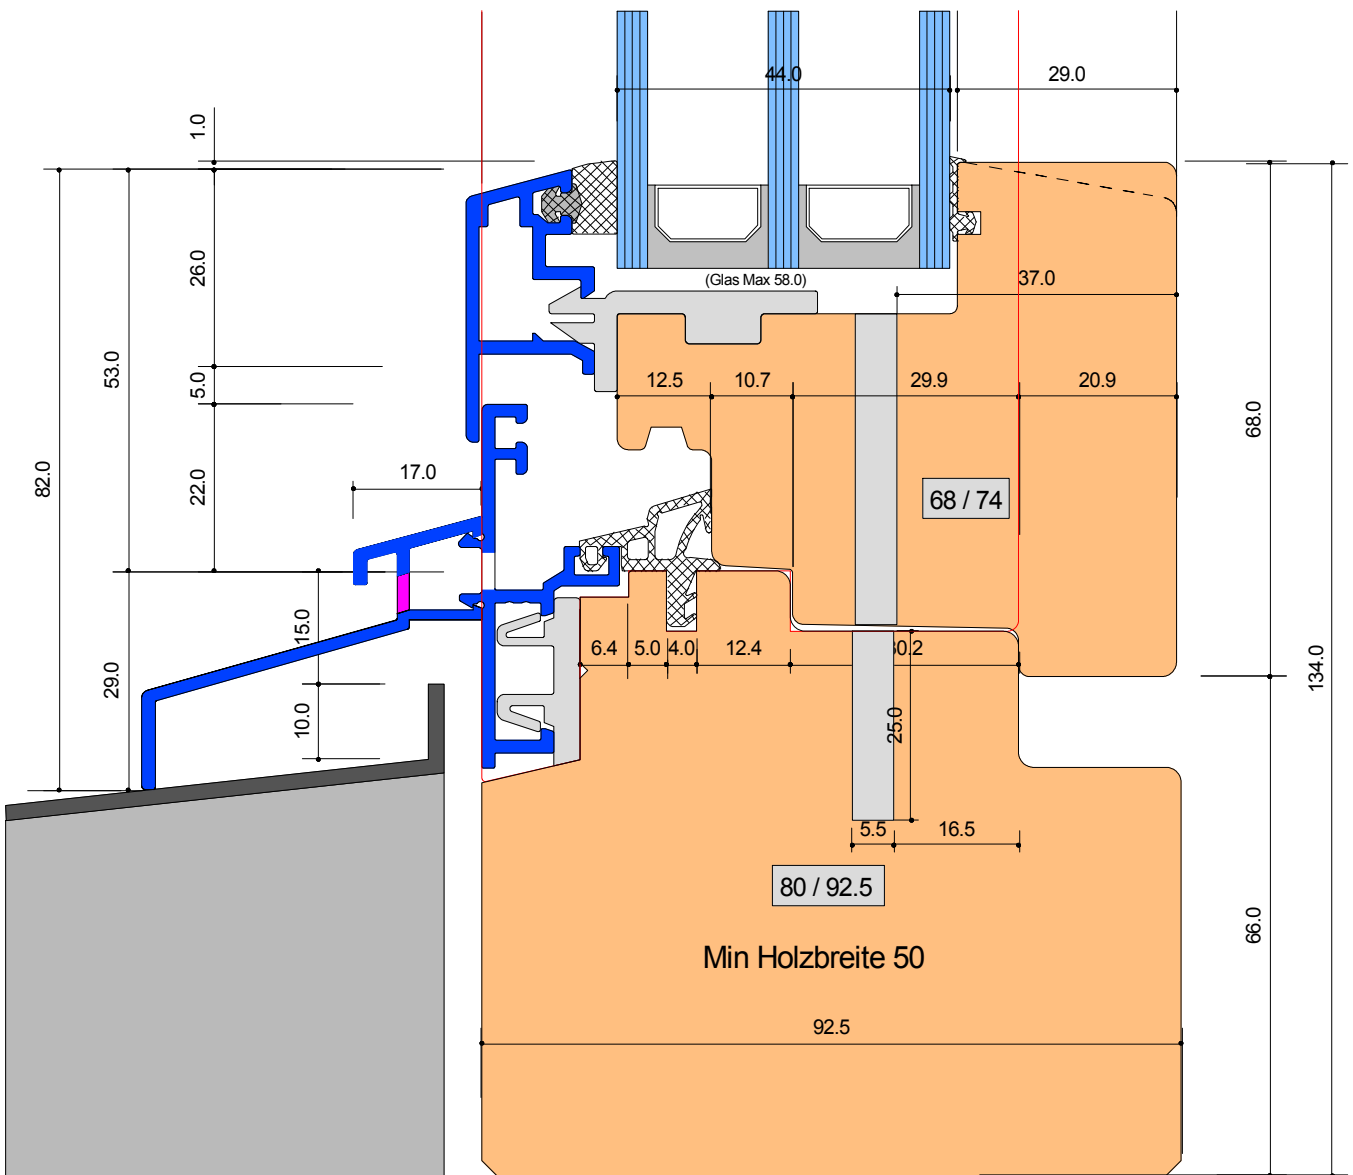

## SYSTEM: R-3 92-74

Anschluss unten mit Alu Fensterbank  
 Wetterschenkel Typ RWS 045-013  
 Fest verglast von aussen eingesetzt Fig 68 mm


Detail-Nr :	R -3	D=041
-------------	------	-------




Von Euw Fenster AG  
 Schoosstrasse 2  
 6418 Rothenthurm

Tel 041 839 80 50  
 Fax 041 839 80 60  
 mail info@voneuw.ch

Ersteller: Adi von Euw  
 Datum: 20.06.16  
 Revidiert:

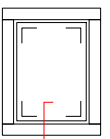

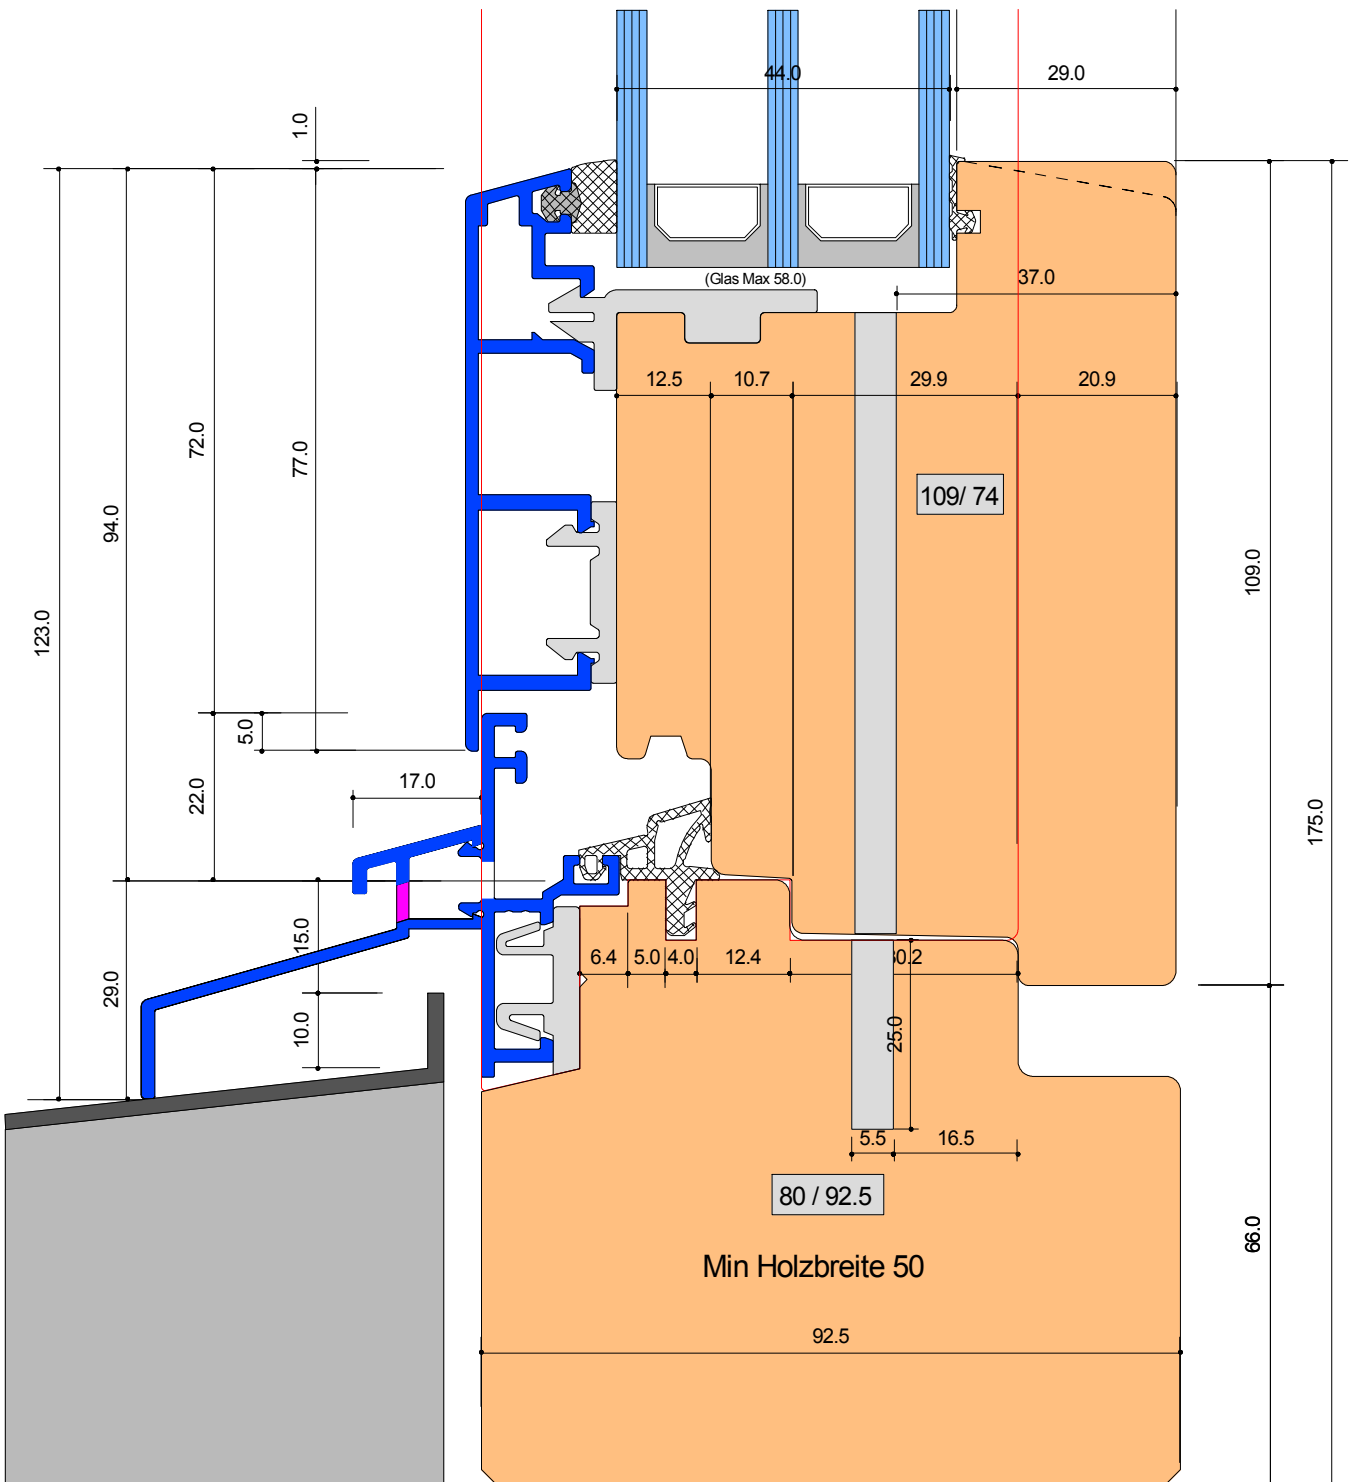

## SYSTEM: R-3 92-74

Anschluss unten mit Alu Fensterbank  
 Wetterschenkel Typ RWS 045-013  
 Fest verglast von aussen eingesetzt Fig 109 mm


Detail-Nr :	R -3	D=042
-------------	------	-------




Von Euw Fenster AG  
 Schoosstrasse 2  
 6418 Rothenthurm

Tel 041 839 80 50  
 Fax 041 839 80 60  
 mail info@voneuw.ch

Ersteller: Adi von Euw  
 Datum: 20.06.16  
 Revidiert:

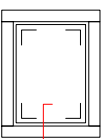

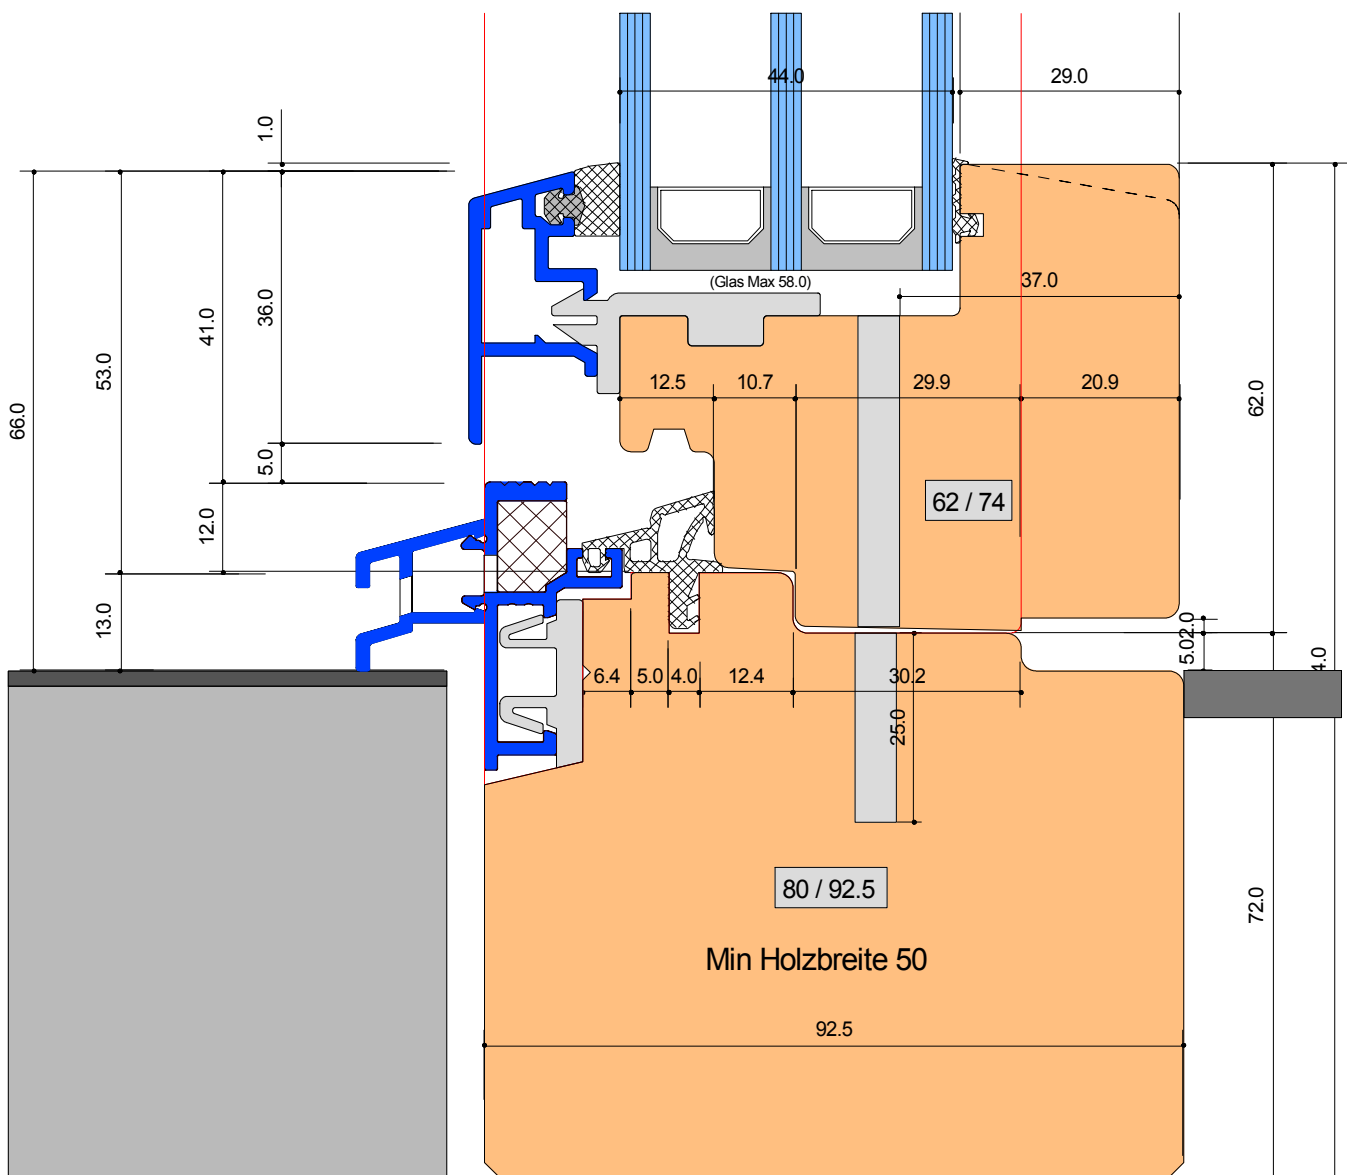

## SYSTEM: R-3 92-74

Anschluss unten Rollstuhlgängig  
 Standart Flügelbreite 62 mm (-6.0mm) Fest vergl. v.aussen  
 Grundprofil M1-GR 038-18 Roll / Steckteil Variabel


Detail-Nr :	R -3	D=045
-------------	------	-------




Von Euw Fenster AG  
 Schoosstrasse 2  
 6418 Rothenthurm

Tel 041 839 80 50  
 Fax 041 839 80 60  
 mail info@voneuw.ch

Ersteller: Adi von Euw  
 Datum: 20.06.16  
 Revidiert: 05.11.19

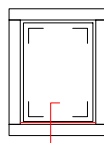

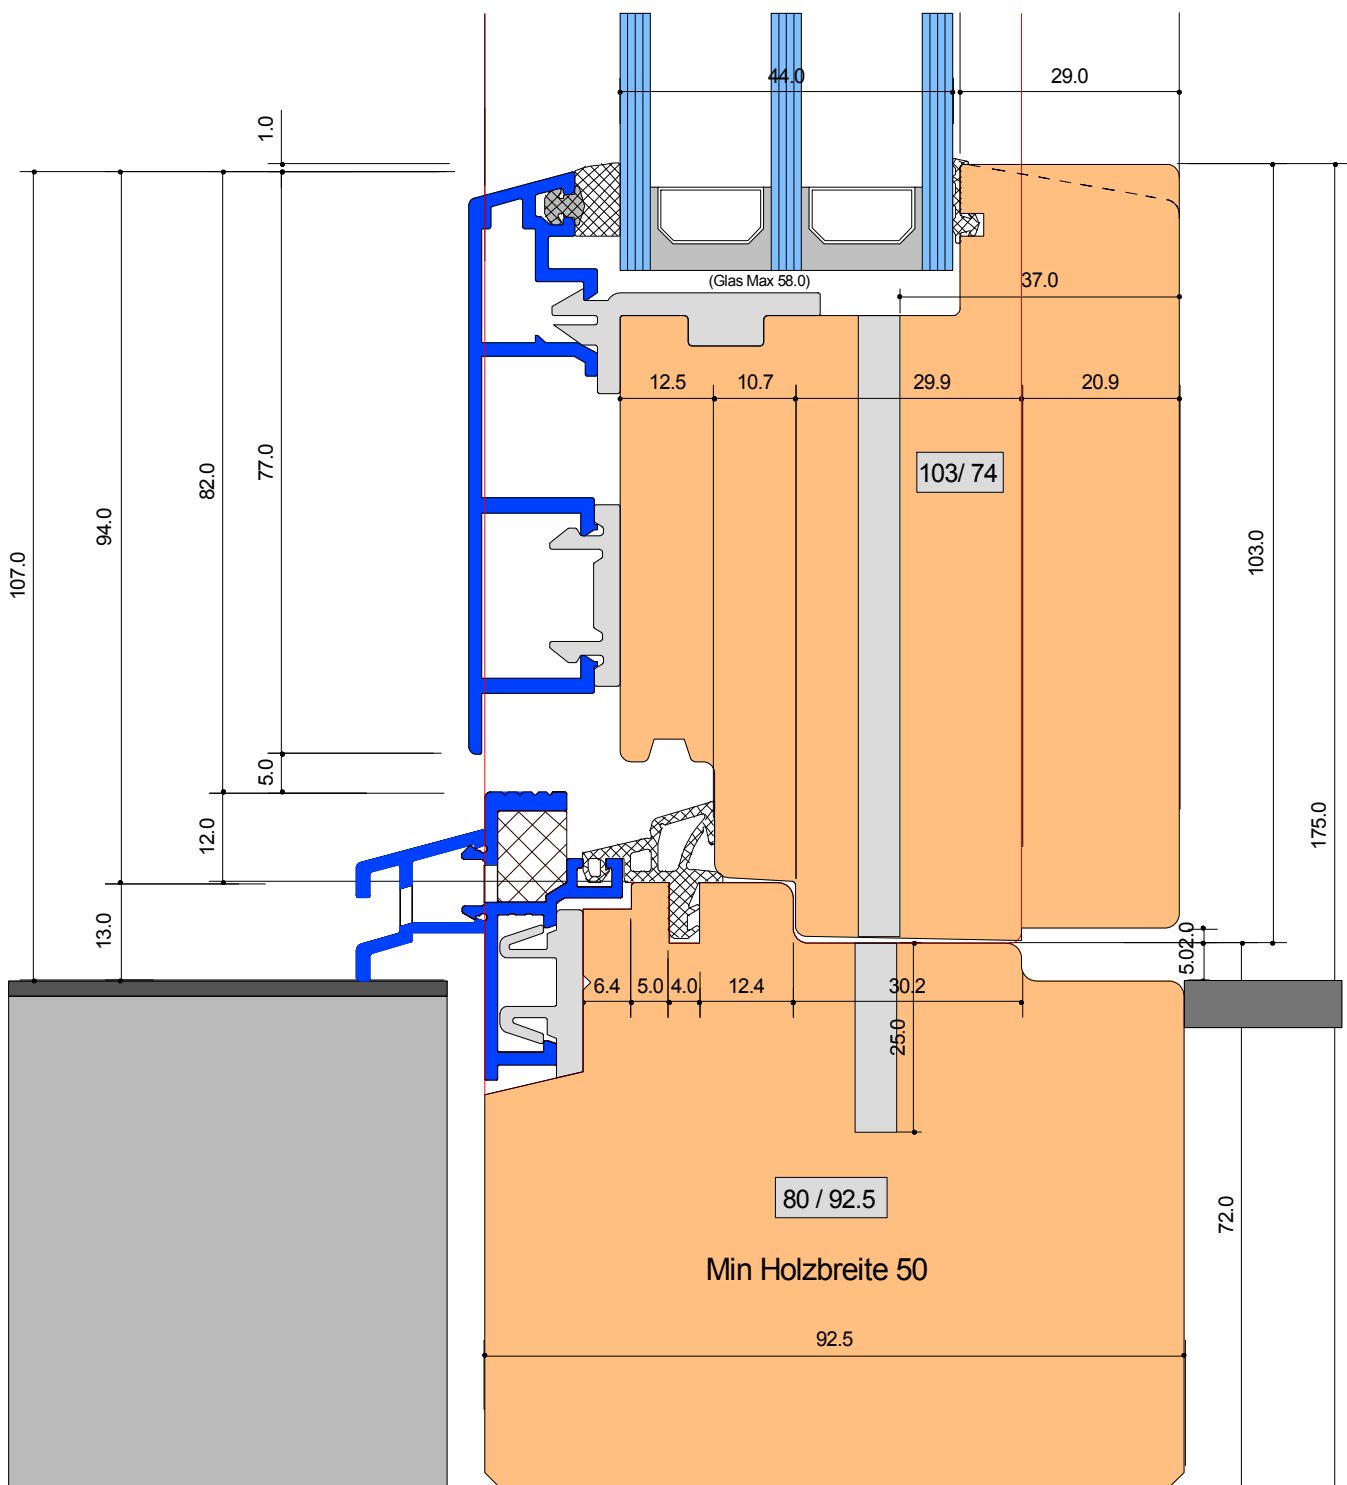

## SYSTEM: R-3 92-74

Anschluss unten Rollstuhlgängig  
 Mit Flügelbreite 103 (-6.0mm) Fest vergl. v. aussen  
 Grundprofil M1-GR 038-18 Roll / Steckteil Variabel


Detail-Nr :	R -3	D=046
-------------	------	-------




Von Euw Fenster AG  
 Schoosstrasse 2  
 6418 Rothenthurm

Tel 041 839 80 50  
 Fax 041 839 80 60  
 mail info@voneuw.ch

Ersteller: Adi von Euw  
 Datum: 20.06.16  
 Revidiert: 05.11.19

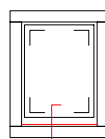



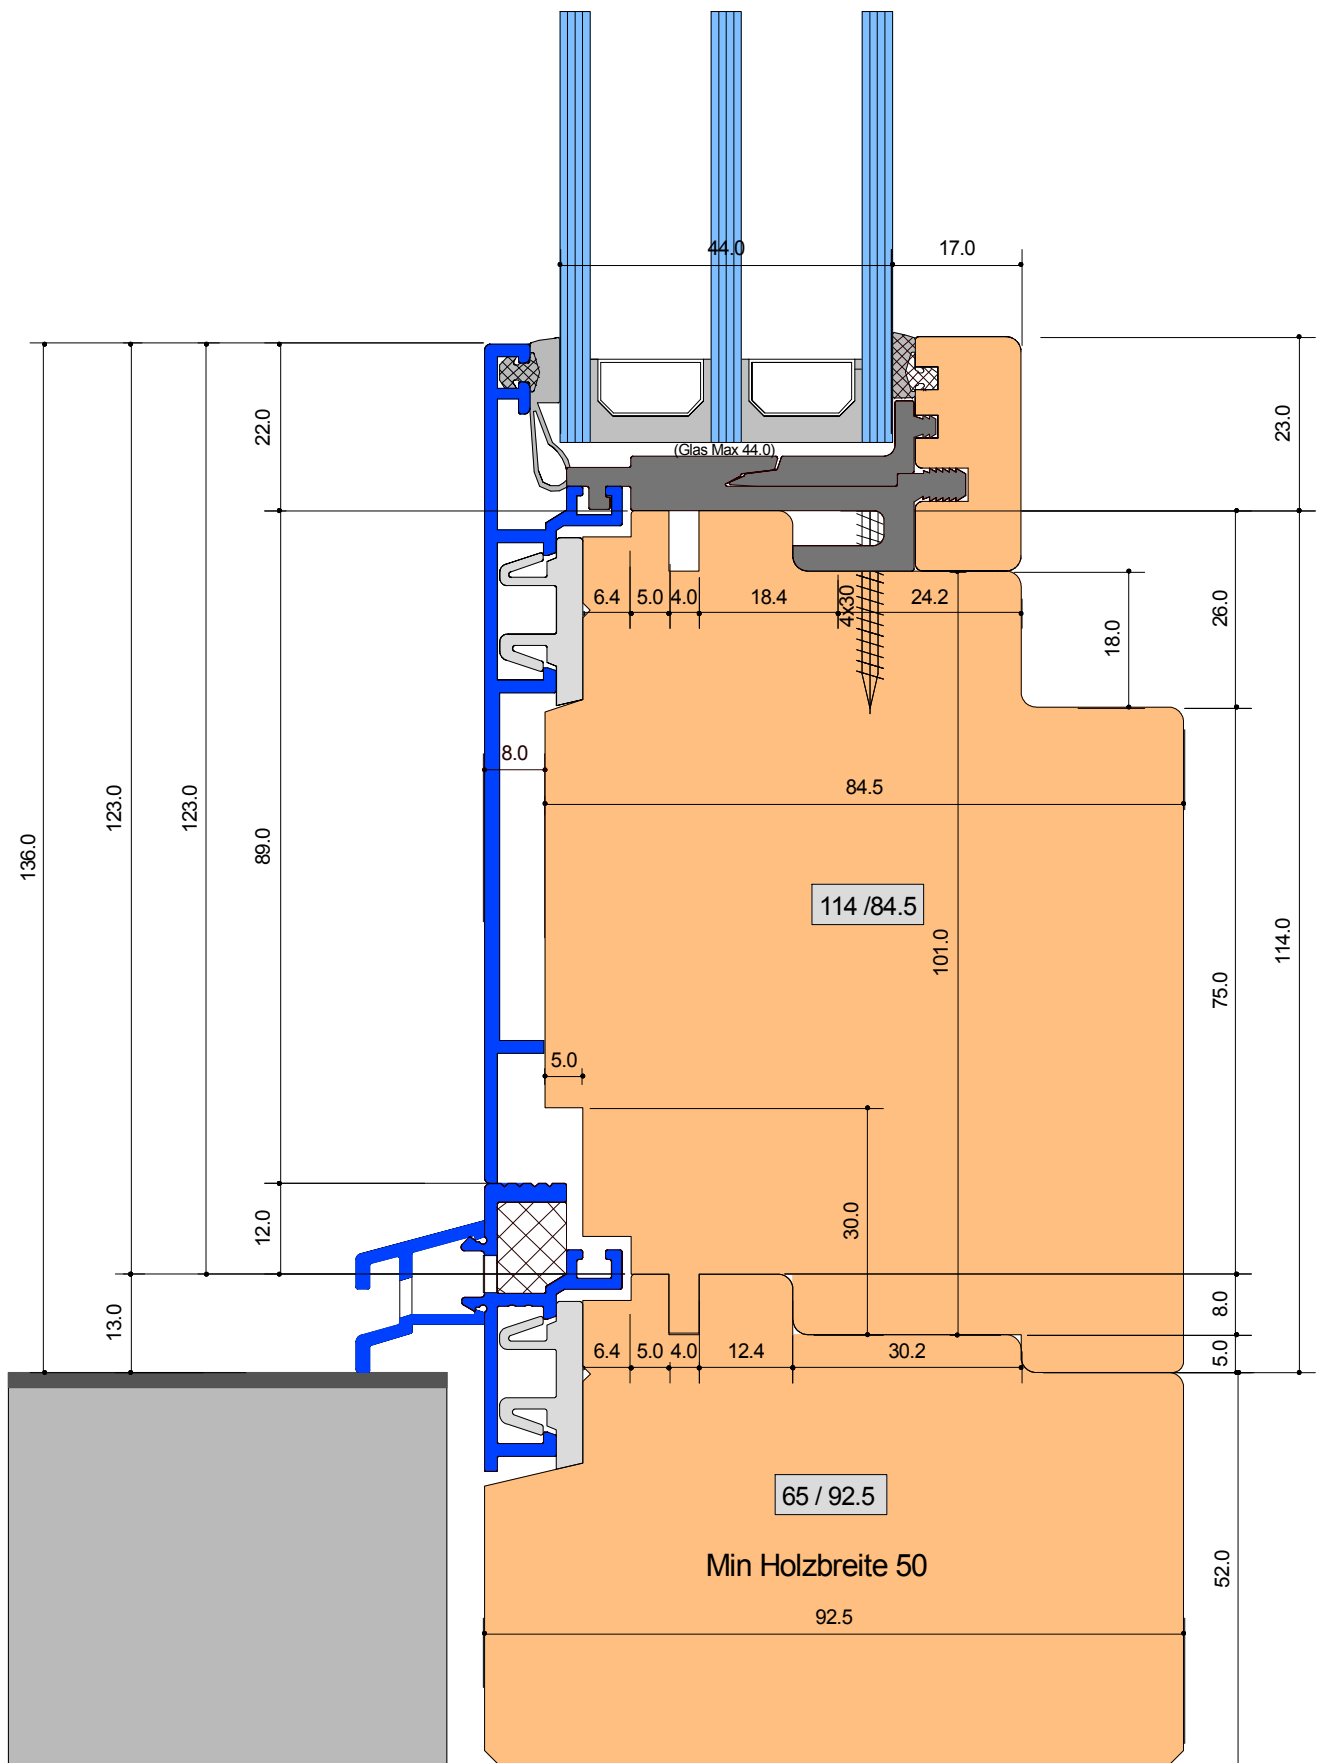

## SYSTEM: R-3 92-74

Anschluss unten Rollstuhlgängig  
 Fest i.R. verglast mit Einleimer/ paasend zu HT Fr 130 mm  
 Grundprofil M1-GR 038-18 Roll / Steckteil Variabel


Detail-Nr :	R -3	D=047
-------------	------	-------




Von Euw Fenster AG  
 Schoosstrasse 2  
 6418 Rothenthurm

Tel 041 839 80 50  
 Fax 041 839 80 60  
 mail info@voneuw.ch

Ersteller: Adi von Euw  
 Datum: 29.03.16  
 Revidiert: 05.11.19

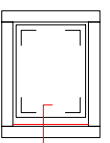

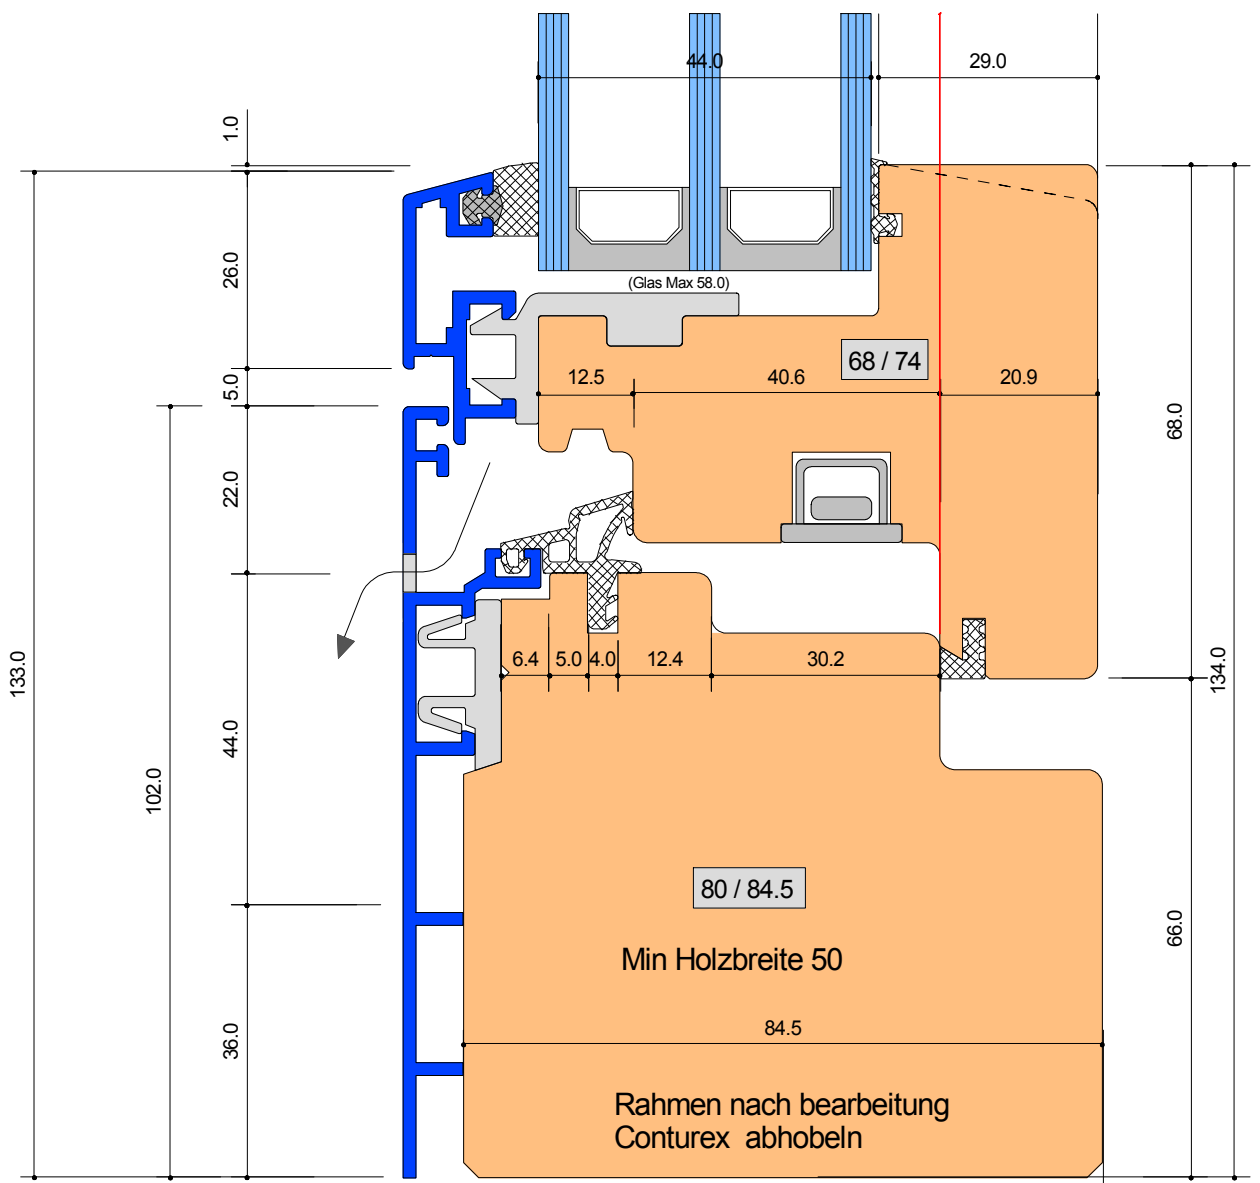

## SYSTEM: R-3 92-74

Blockrahmen (mit oder ohne WS) Mit Alu (113 mm)


Detail-Nr :	R -3	D=051
-------------	------	-------




Von Euw Fenster AG  
Schoosstrasse 2  
6418 Rothenthurm

Tel 041 839 80 50  
Fax 041 839 80 60  
mail info@voneuw.ch

Ersteller: Adi von Euw  
Datum: 20.06.16  
Revidiert:

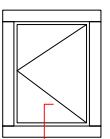

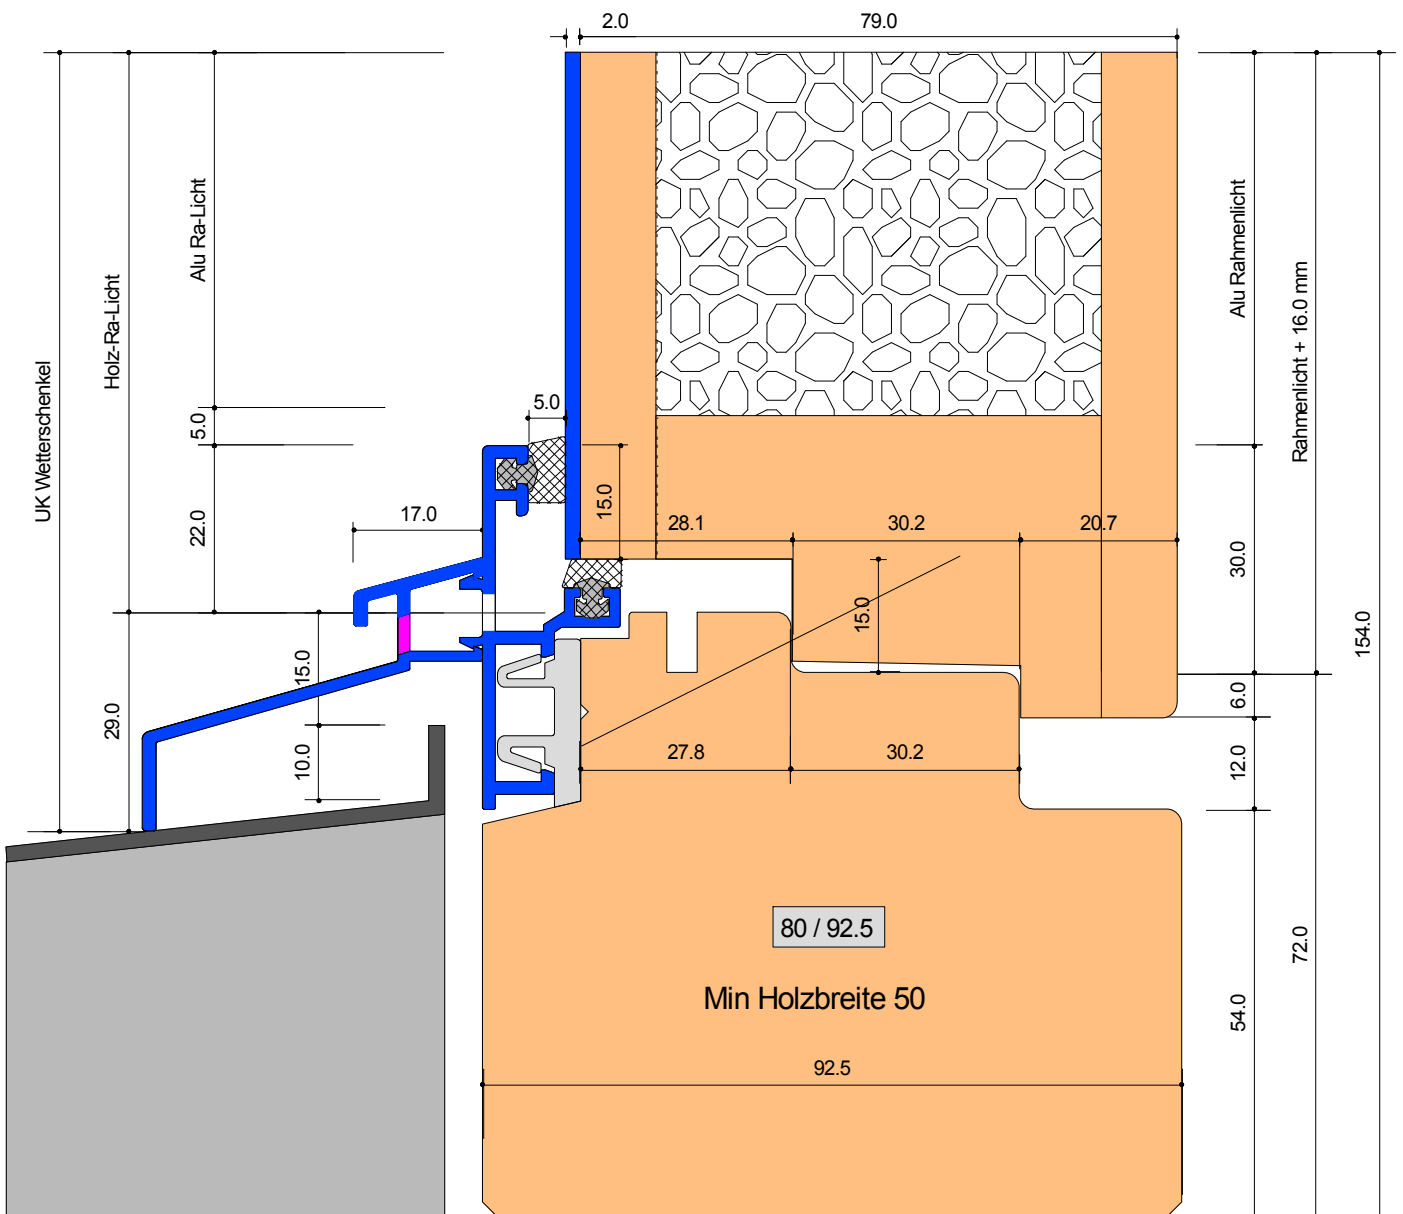

# SYSTEM: R-3 92-74

Anschluss unten mit Alu Fensterbank  
 Wetterschenkel Typ RWS 045-013  
 mit Brüstungseinsatz innen FI-bündig


Detail-Nr :	R -3	D=060
-------------	------	-------




Von Euw Fenster AG  
 Schoosstrasse 2  
 6418 Rothenthurm

Tel 041 839 80 50  
 Fax 041 839 80 60  
 mail info@voneuw.ch

Ersteller: Adi von Euw  
 Datum: 20.06.16  
 Revidiert: 23.01.19

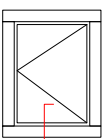

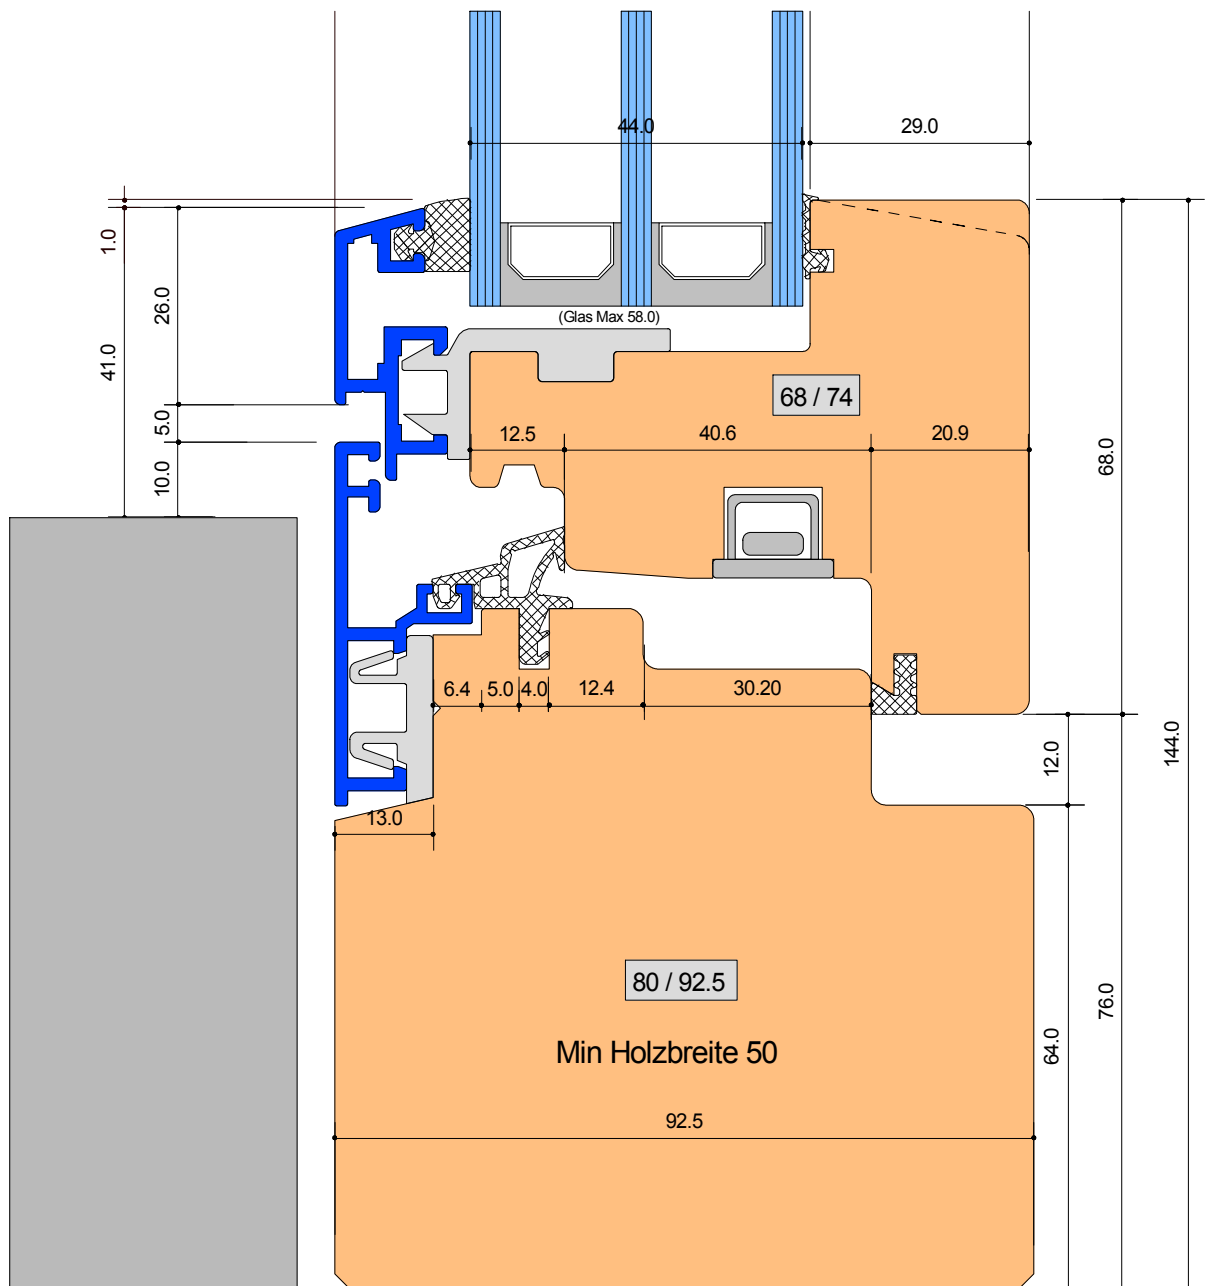

**SYSTEM: R-3 92-74**

Anschluss seitlich Standart Fig 68


Detail-Nr :	R -3	D=201
-------------	------	-------


Ersteller: Adi von Euw  
 Datum: 20.06.16  
 Revidiert: 24.03.17



Von Euw Fenster AG  
 Schoosstrasse 2  
 6418 Rothenthurm

Tel 041 839 80 50  
 Fax 041 839 80 60  
 mail info@voneuw.ch

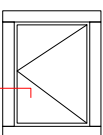

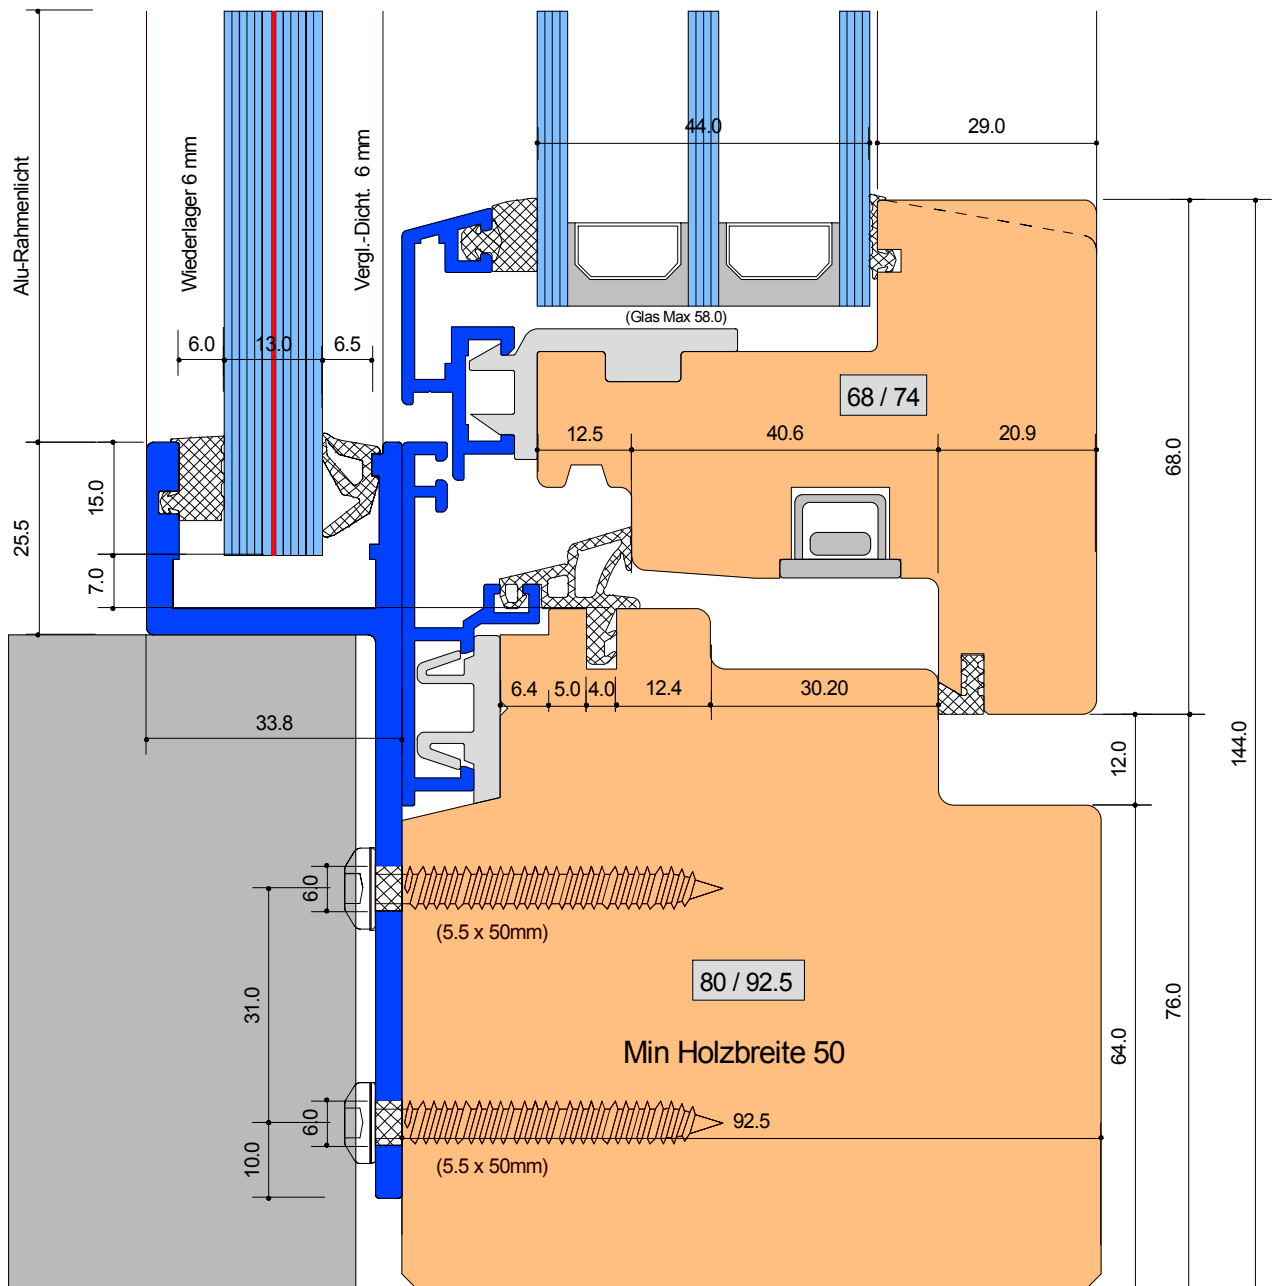

## SYSTEM: R-3 92-74

Anschluss seitlich Standart Flg 68  
mit Brüstungsglas VSG 12-2,  
bis Glasbreite ca 1000 mm


Detail-Nr : R -3 D=201G




Von Euw Fenster AG  
Schoosstrasse 2  
6418 Rothenthurm

Tel 041 839 80 50  
Fax 041 839 80 60  
mail info@voneuw.ch

Ersteller: Adi von Euw  
Datum: 24.03.17  
Revidiert:

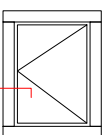

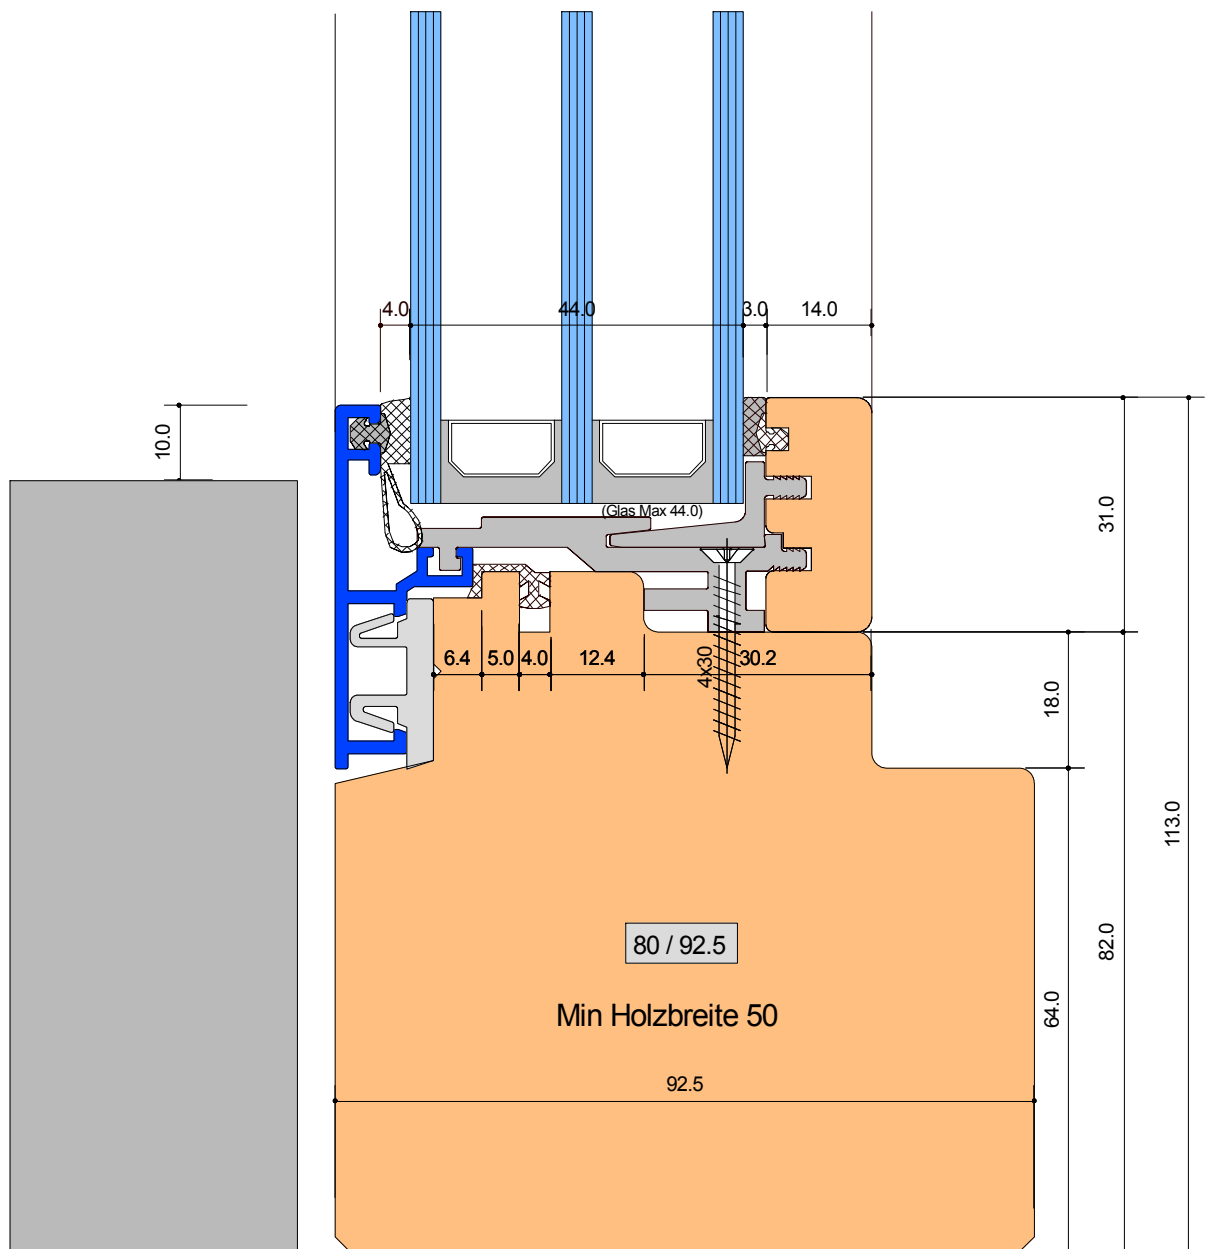

**SYSTEM: R-3 92-74**

Fest i.R. verglast v. innen


Detail-Nr :	R -3	D=201R
-------------	------	--------


Ersteller: Adi von Euw  
 Datum: 20.06.16  
 Revidiert: 24.03.17



Von Euw Fenster AG  
 Schoosstrasse 2  
 6418 Rothenthurm

Tel 041 839 80 50  
 Fax 041 839 80 60  
 mail info@voneuw.ch

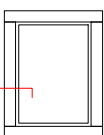

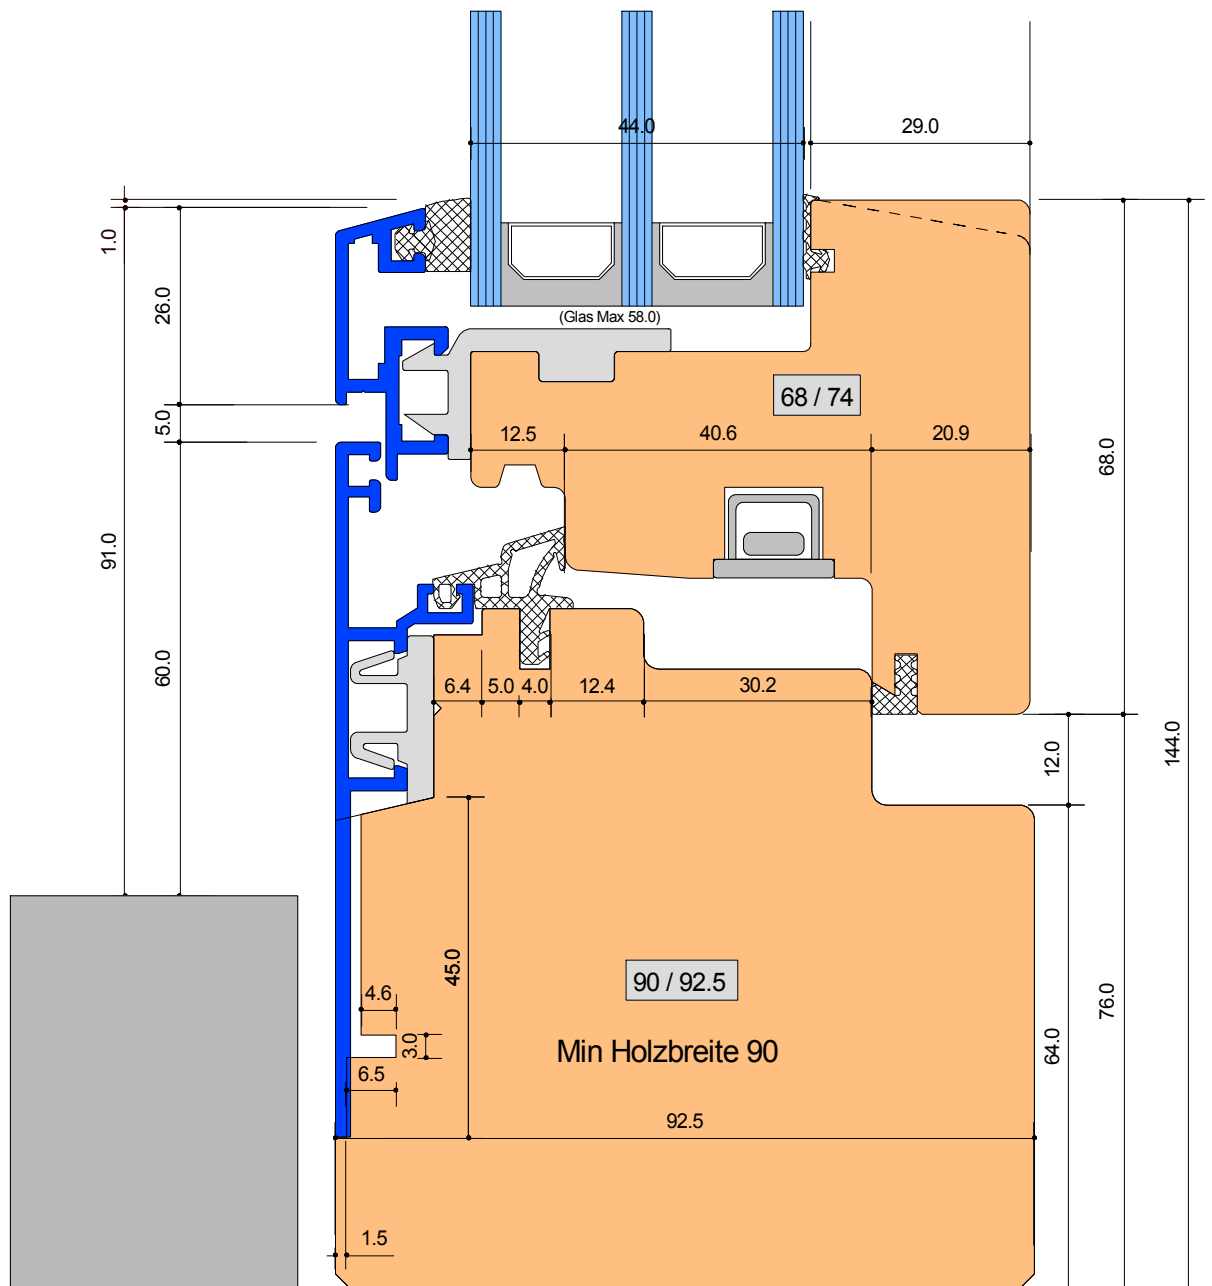

## SYSTEM: R-3 92-74

Anschluss seitlich Standart Fig 68  
mit Spezialprofil 92 mm


Detail-Nr : R -3 D=201Z




Von Euw Fenster AG  
Schoosstrasse 2  
6418 Rothenthurm

Tel 041 839 80 50  
Fax 041 839 80 60  
mail info@voneuw.ch

Ersteller: Adi von Euw  
Datum: 20.06.16  
Revidiert: 24.03.17

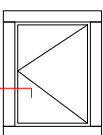

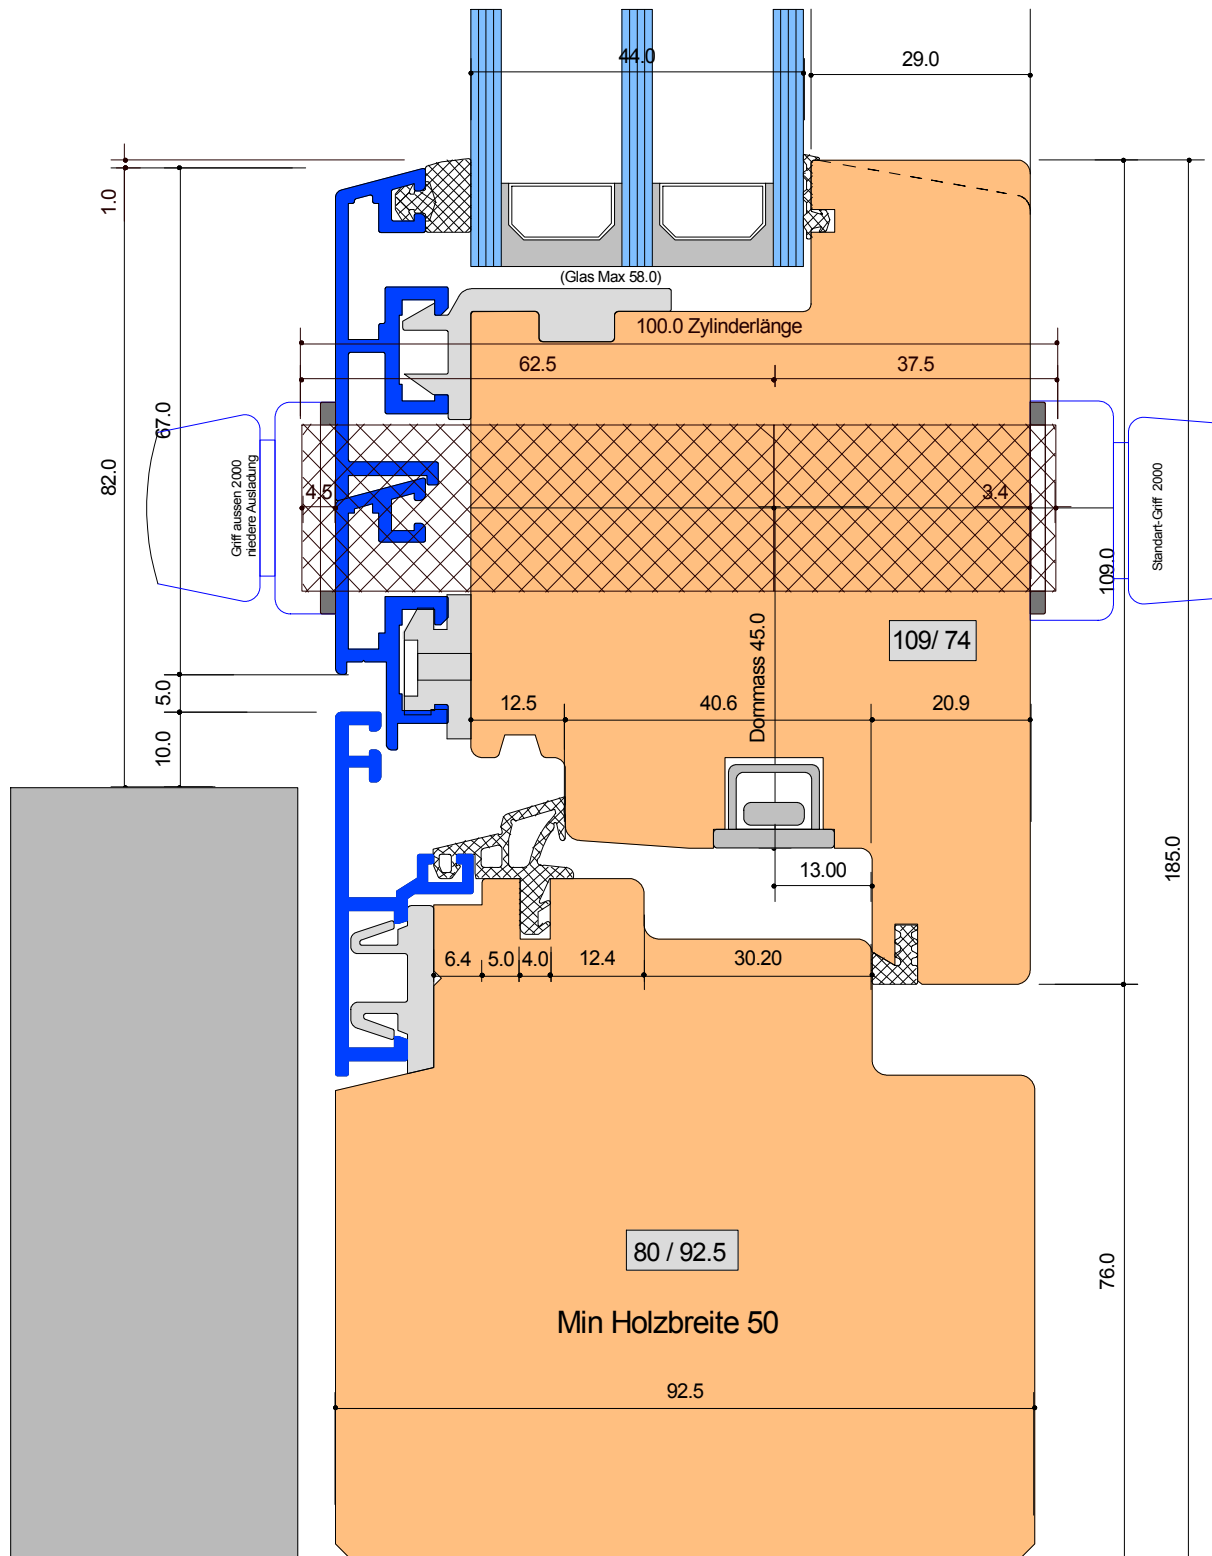

## SYSTEM: R-3 92-74

Anschluss seitlich Standart Flg 109 mm  
 Verschluss durchg. D=45.0 mm Griff m.Knopf/Schlüssel  
 Variante: Verschluss durchg. D=45.0 mm mit Zylinder


Detail-Nr :	R -3	D=205
-------------	------	-------



Von Euw Fenster AG  
 Schoosstrasse 2  
 6418 Rothenthurm

Tel 041 839 80 50  
 Fax 041 839 80 60  
 mail info@voneuw.ch

Ersteller: Adi von Euw  
 Datum: 20.06.16  
 Revidiert:

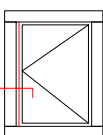




**Variante 1**  
 Schutzschild Glutz  
 ES1 5430S mit Zyl.  
 Schutzrosette (10-14 mm)

**Variante 2**  
 Rund-Schutzrosette Glutz  
 ES1 5330.2S-RS mit Schutz-  
 Einsatz (7-12mm)

**Variante 1**  
 Innenschild Glutz  
 ES1 5435C.2 gerade

**Variante 2**  
 Rund-Rosette innen Glutz  
 5330.C mit Grundplatte

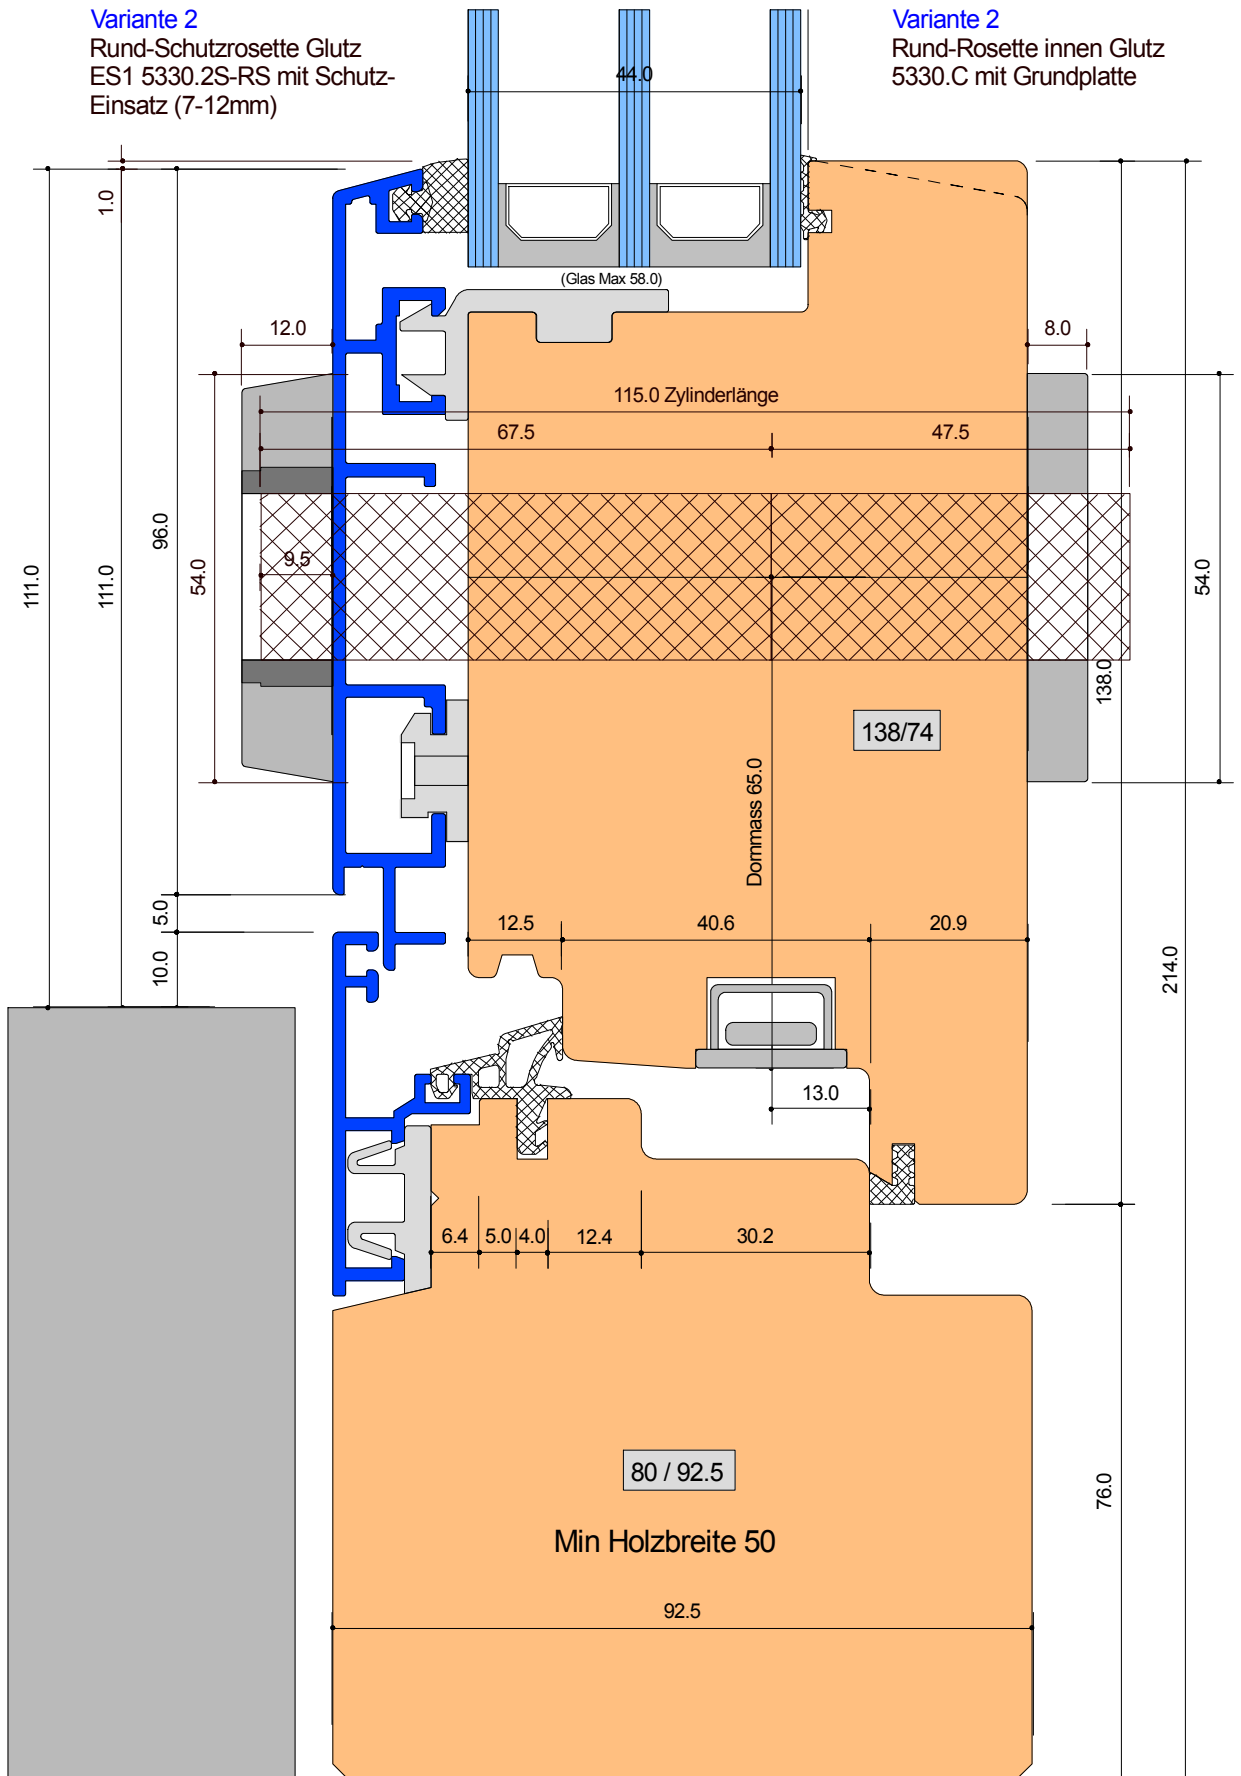

**SYSTEM: R-3 92-74**

Anschluss seitlich mit Flügel 138 mm  
 mit Haustürverschluss D=65 mm  
 mit Sicherheitslängschild Glutz 5430S/5435C.2  
 mit Rund-Ros Glutz ES1 5330.2S-RS/5330C


Detail-Nr :	R -3	D=210
-------------	------	-------




Von Euw Fenster AG  
 Schoosstrasse 2  
 6418 Rothenthurm

Tel 041 839 80 50  
 Fax 041 839 80 60  
 mail info@voneuw.ch

Ersteller: Adi von Euw  
 Datum: 20.06.16  
 Revidiert:

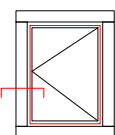

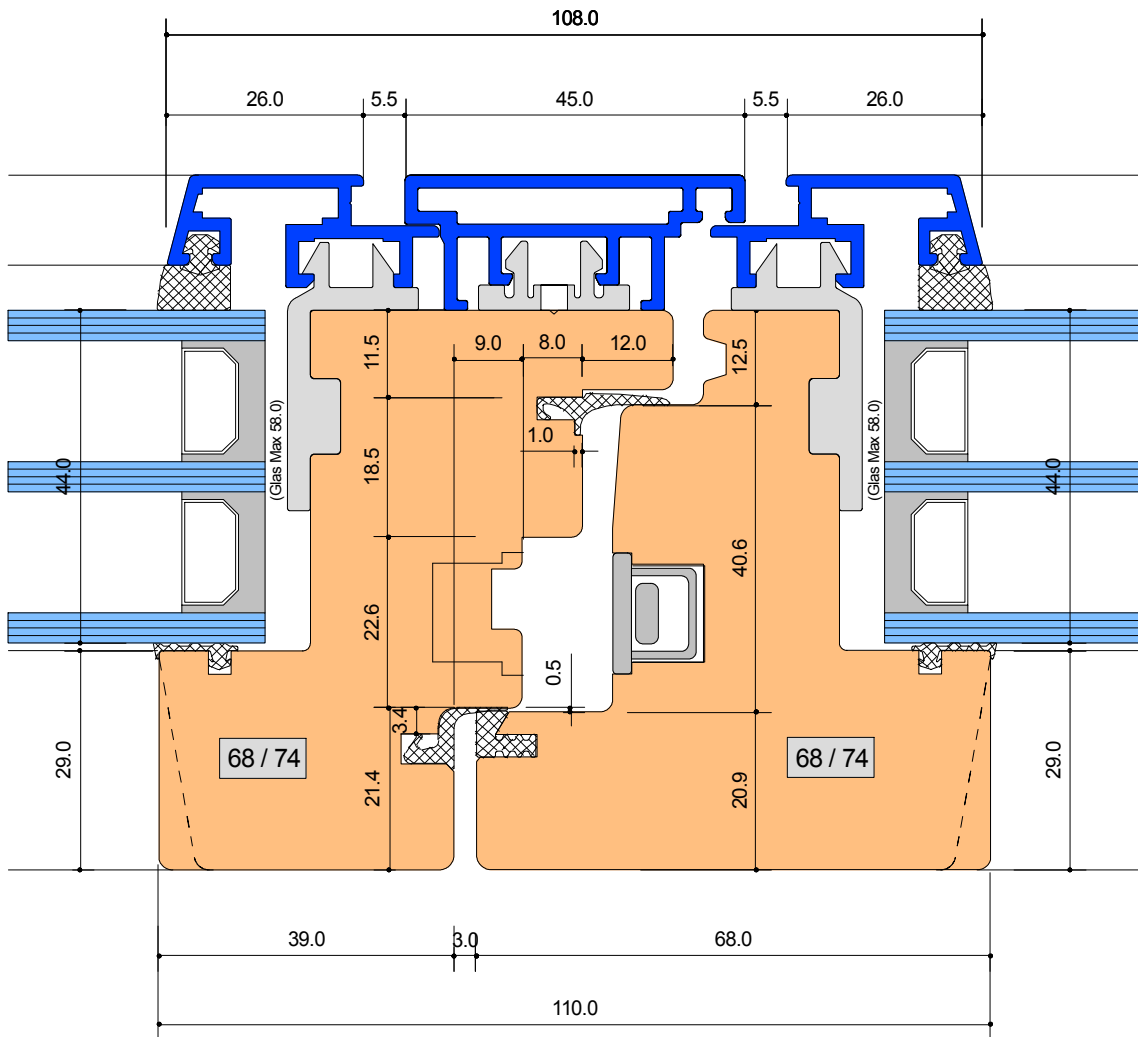

# SYSTEM: R-3 92-74

Mittelpartie Standart 2 x Flg 68


Detail-Nr :	R -3	D=301
-------------	------	-------


Ersteller: Adi von Euw  
 Datum: 20.06.16  
 Revidiert: 24.10.19



Von Euw Fenster AG  
 Schoosstrasse 2  
 6418 Rothenthurm

Tel 041 839 80 50  
 Fax 041 839 80 60  
 mail info@voneuw.ch

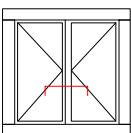

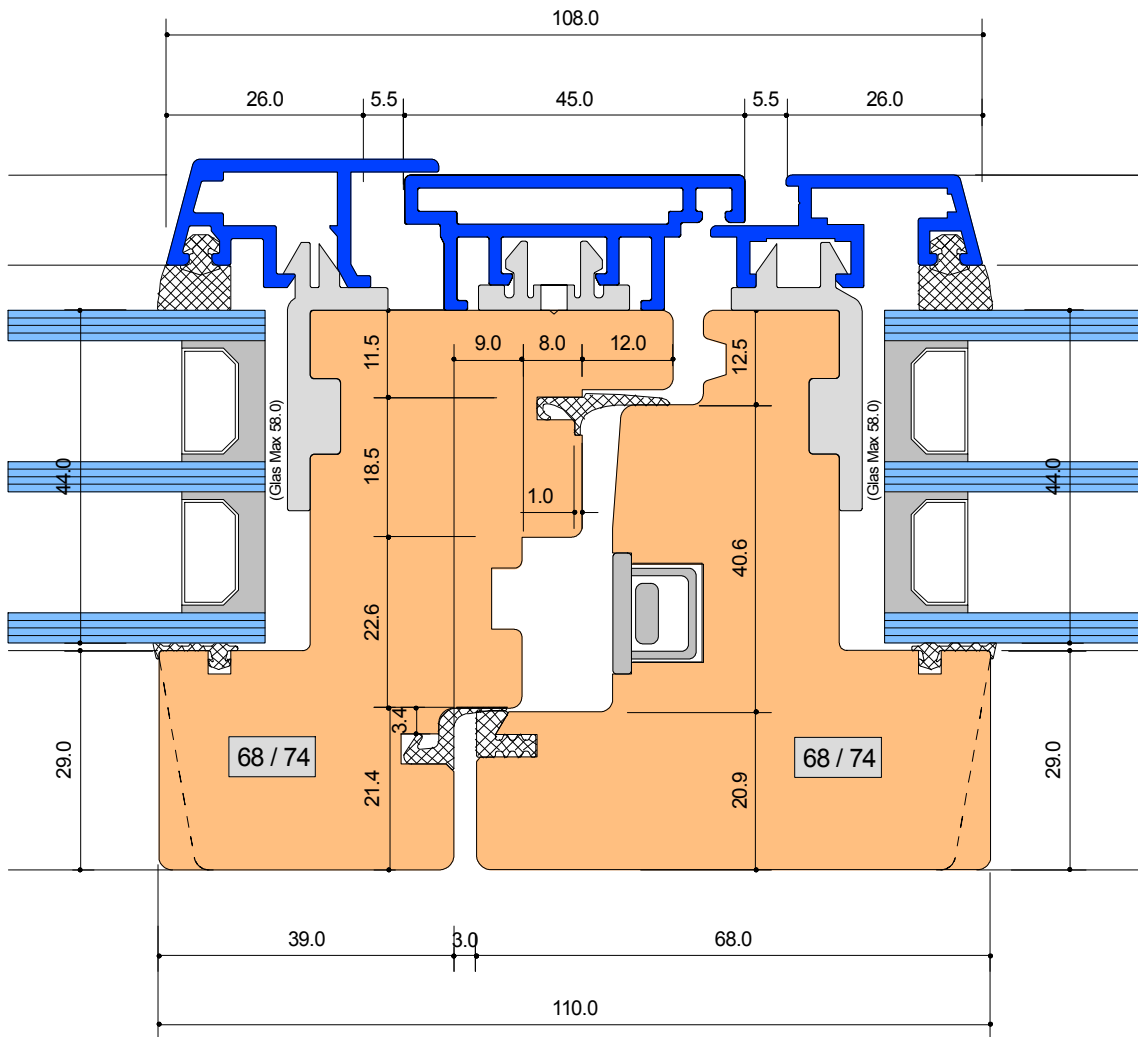

# SYSTEM: R-3 92-74

Mittelpartie einseitig mit fest vergl. Fig v. aussen


Detail-Nr :	R -3	D=310
-------------	------	-------




Von Euw Fenster AG  
Schoosstrasse 2  
6418 Rothenthurm

Tel 041 839 80 50  
Fax 041 839 80 60  
mail info@voneuw.ch

Ersteller: Adi von Euw  
Datum: 20.06.16  
Revidiert: 24.10.19

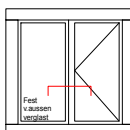

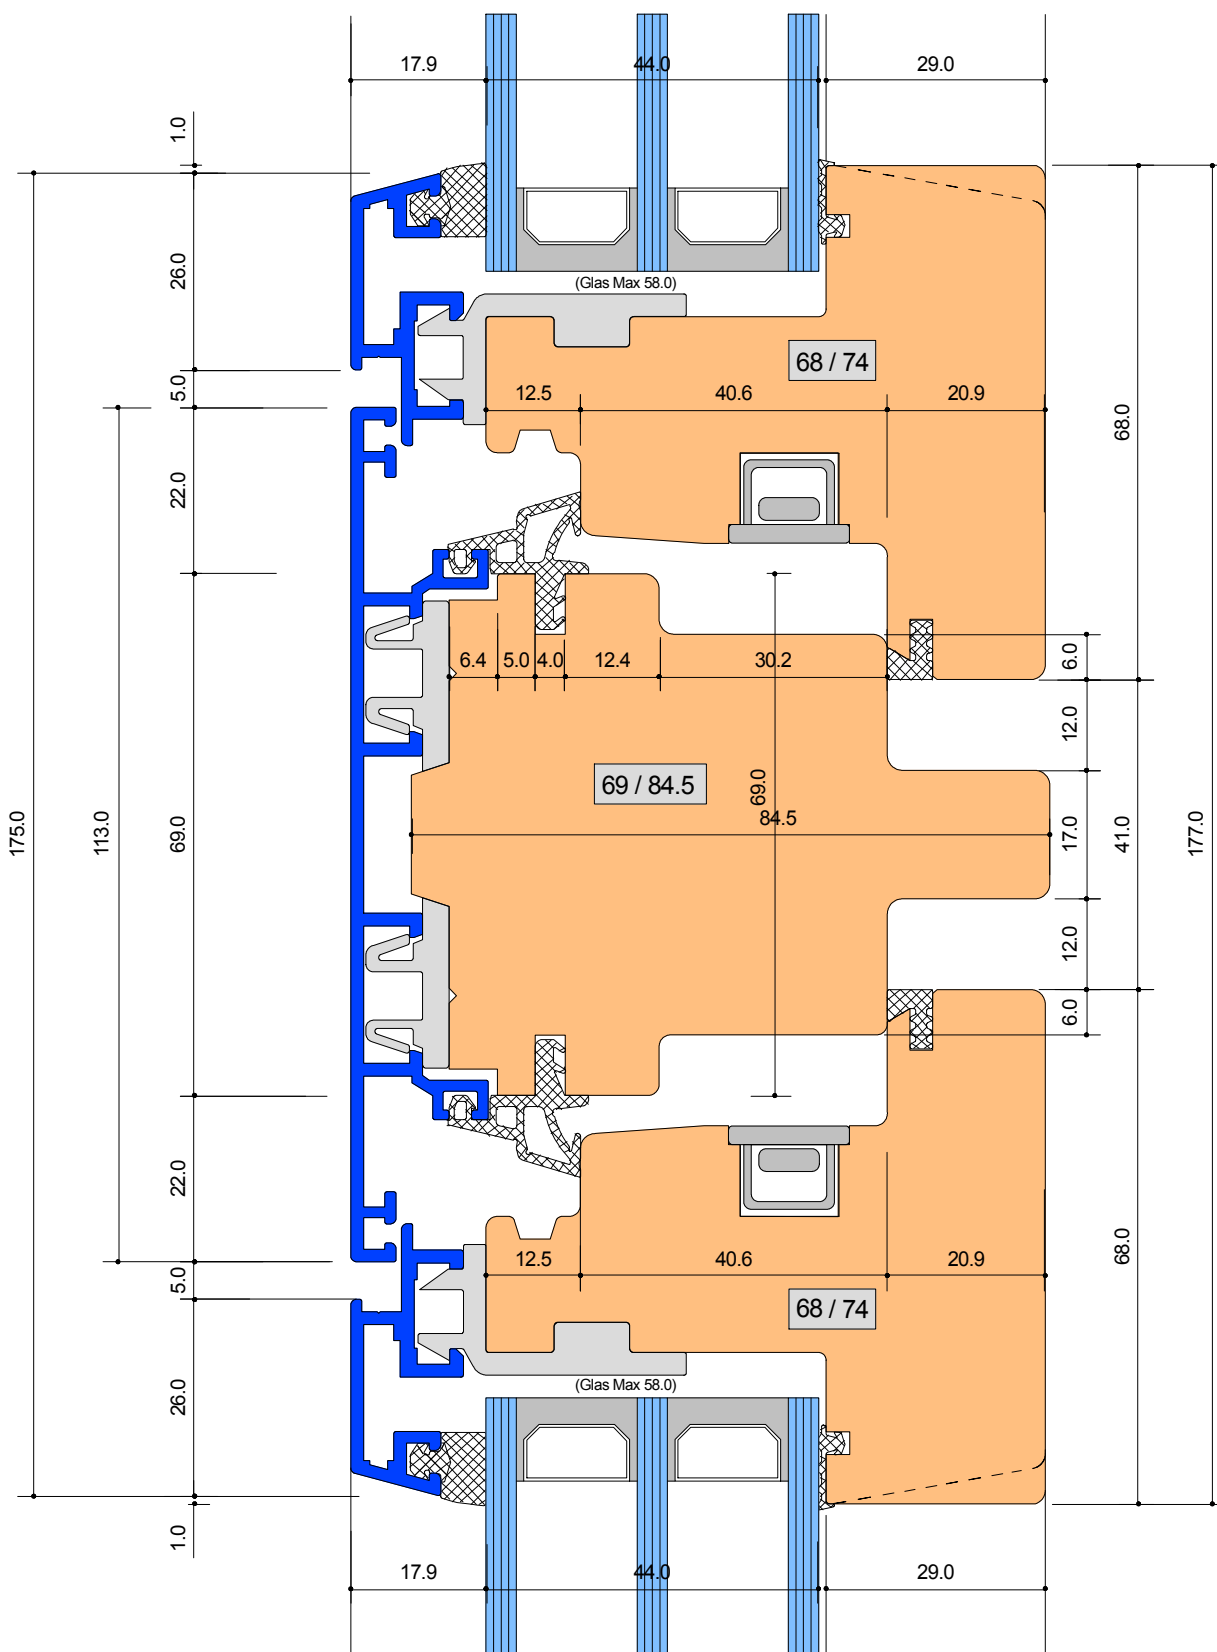

## SYSTEM: R-3 92-74

Kämpfer und Setzholz Alu 113 mm


Detail-Nr : R -3 D=401


Ersteller: Adi von Euw  
Datum: 20.06.16  
Revidiert:



Von Euw Fenster AG  
Schoosstrasse 2  
6418 Rothenthurm

Tel 041 839 80 50  
Fax 041 839 80 60  
mail info@voneuw.ch

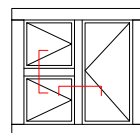

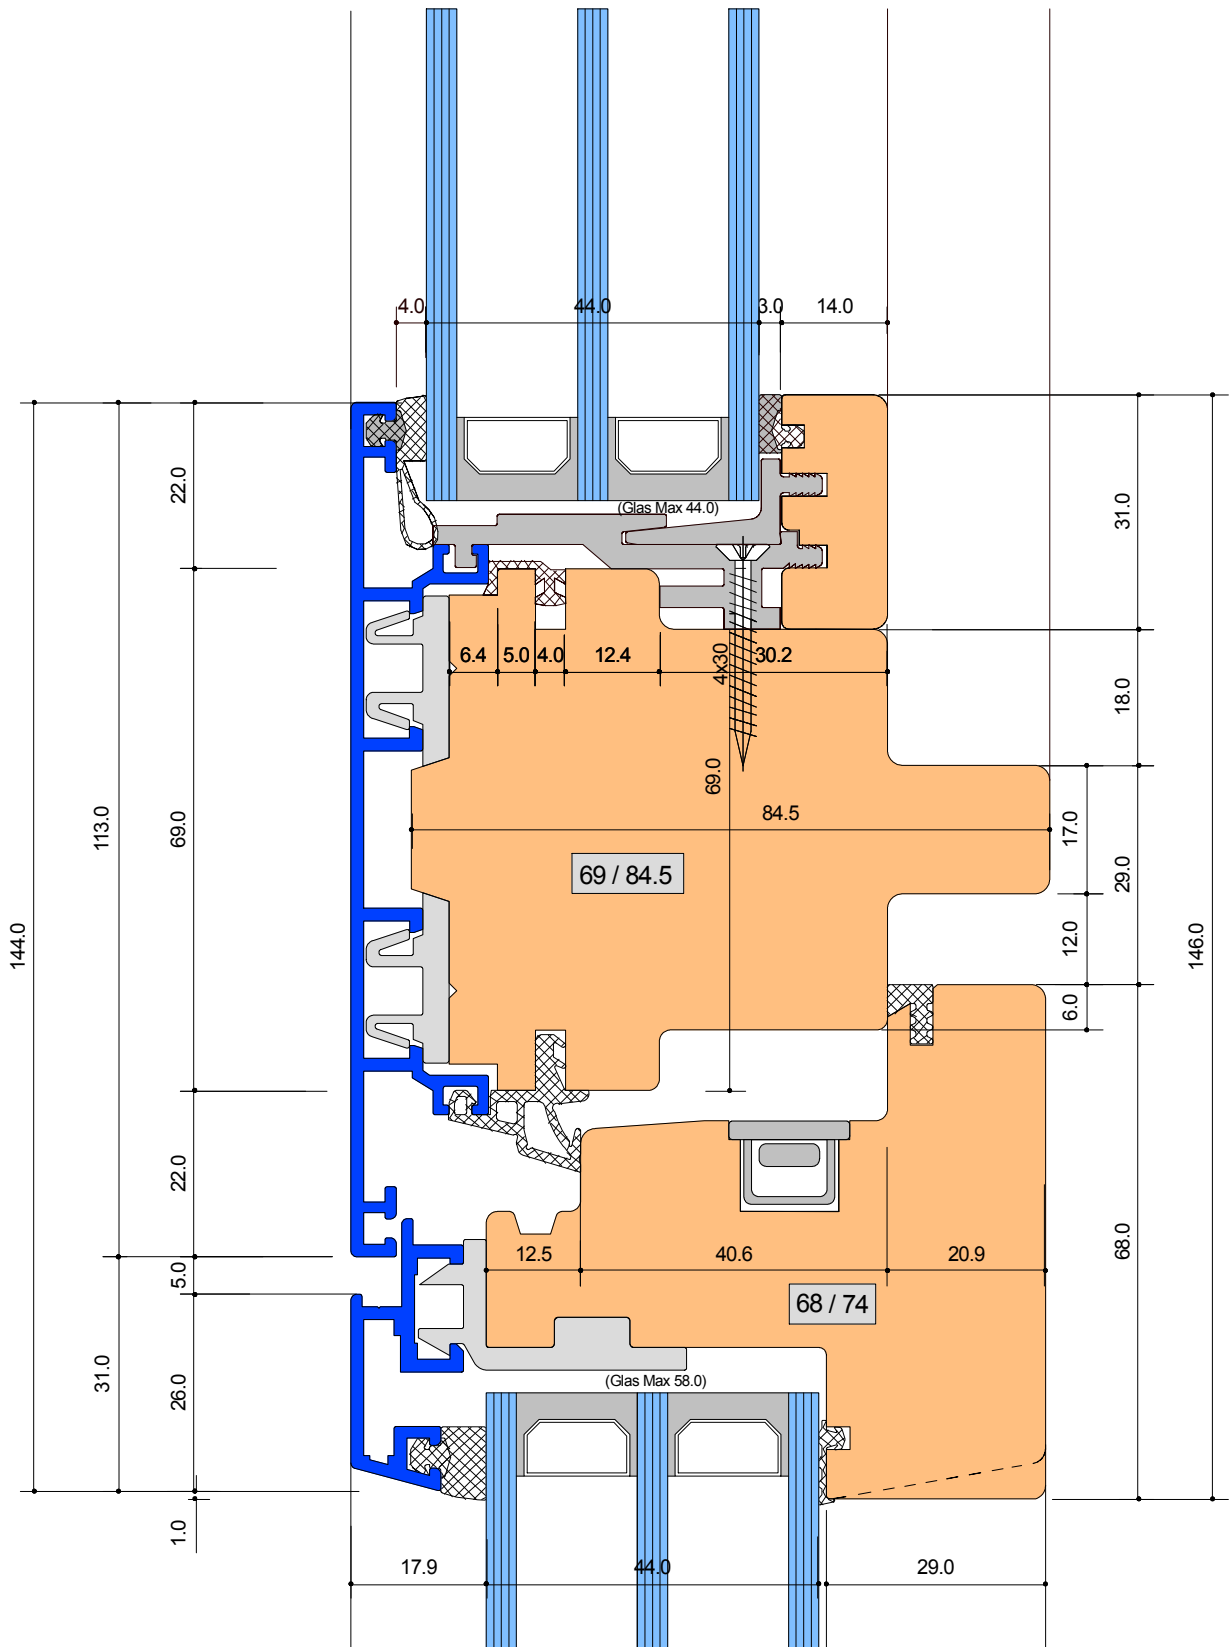

## SYSTEM: R-3 92-74

Kämpfer und Setzholz Alu 113 mm  
Einseitig fest i.R. verglasst v. innen


Detail-Nr : R -3 D=401R




Von Euw Fenster AG  
Schoosstrasse 2  
6418 Rothenthurm

Tel 041 839 80 50  
Fax 041 839 80 60  
mail info@voneuw.ch

Ersteller: Adi von Euw  
Datum: 20.06.16  
Revidiert: 23.03.17

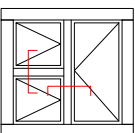

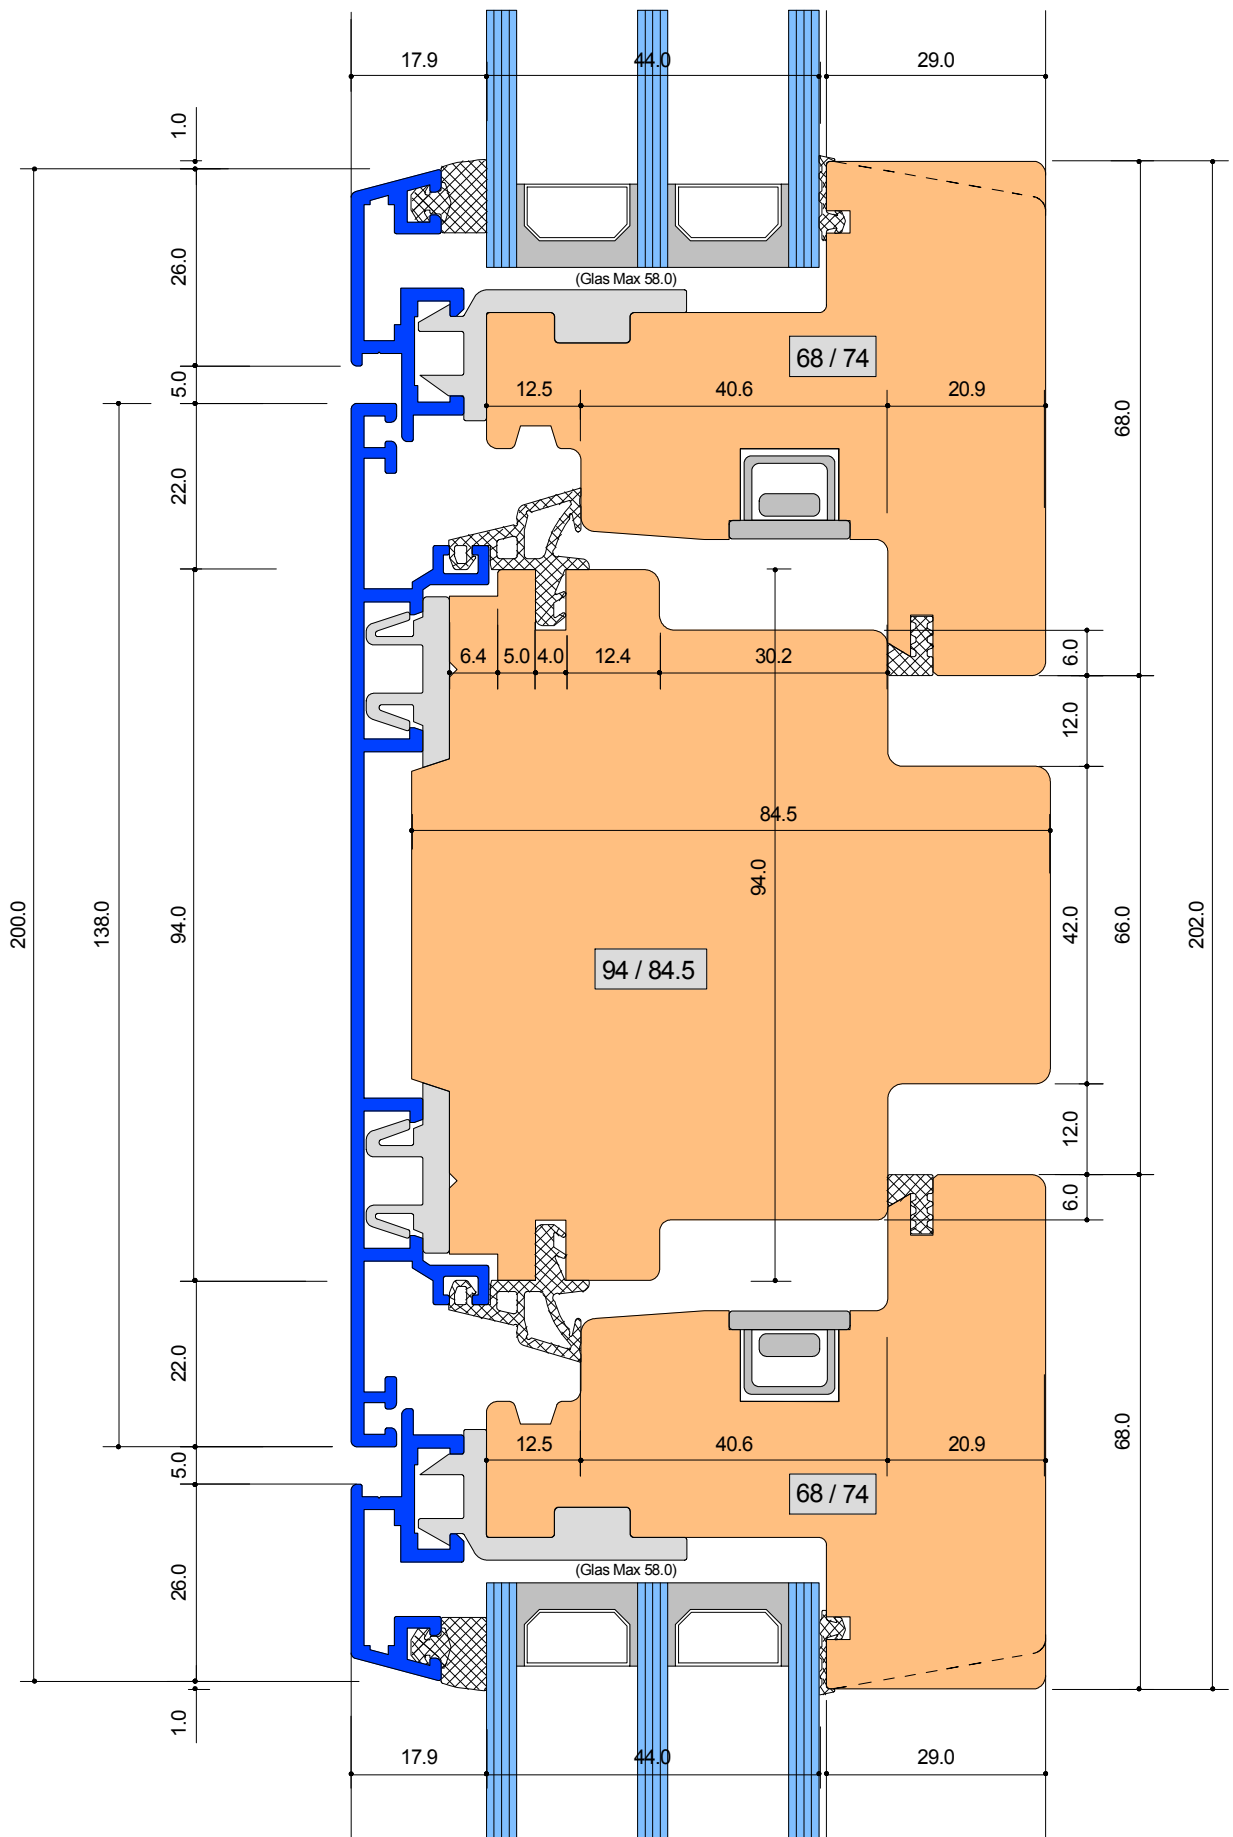

# SYSTEM: R-3 92-74

Kämpfer und Setzholz Alu 138 mm


Detail-Nr :	R -3	D=402
-------------	------	-------


Ersteller: Adi von Euw  
 Datum: 20.06.16  
 Revidiert:



Von Euw Fenster AG  
 Schoosstrasse 2  
 6418 Rothenthurm

Tel 041 839 80 50  
 Fax 041 839 80 60  
 mail info@voneuw.ch

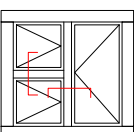

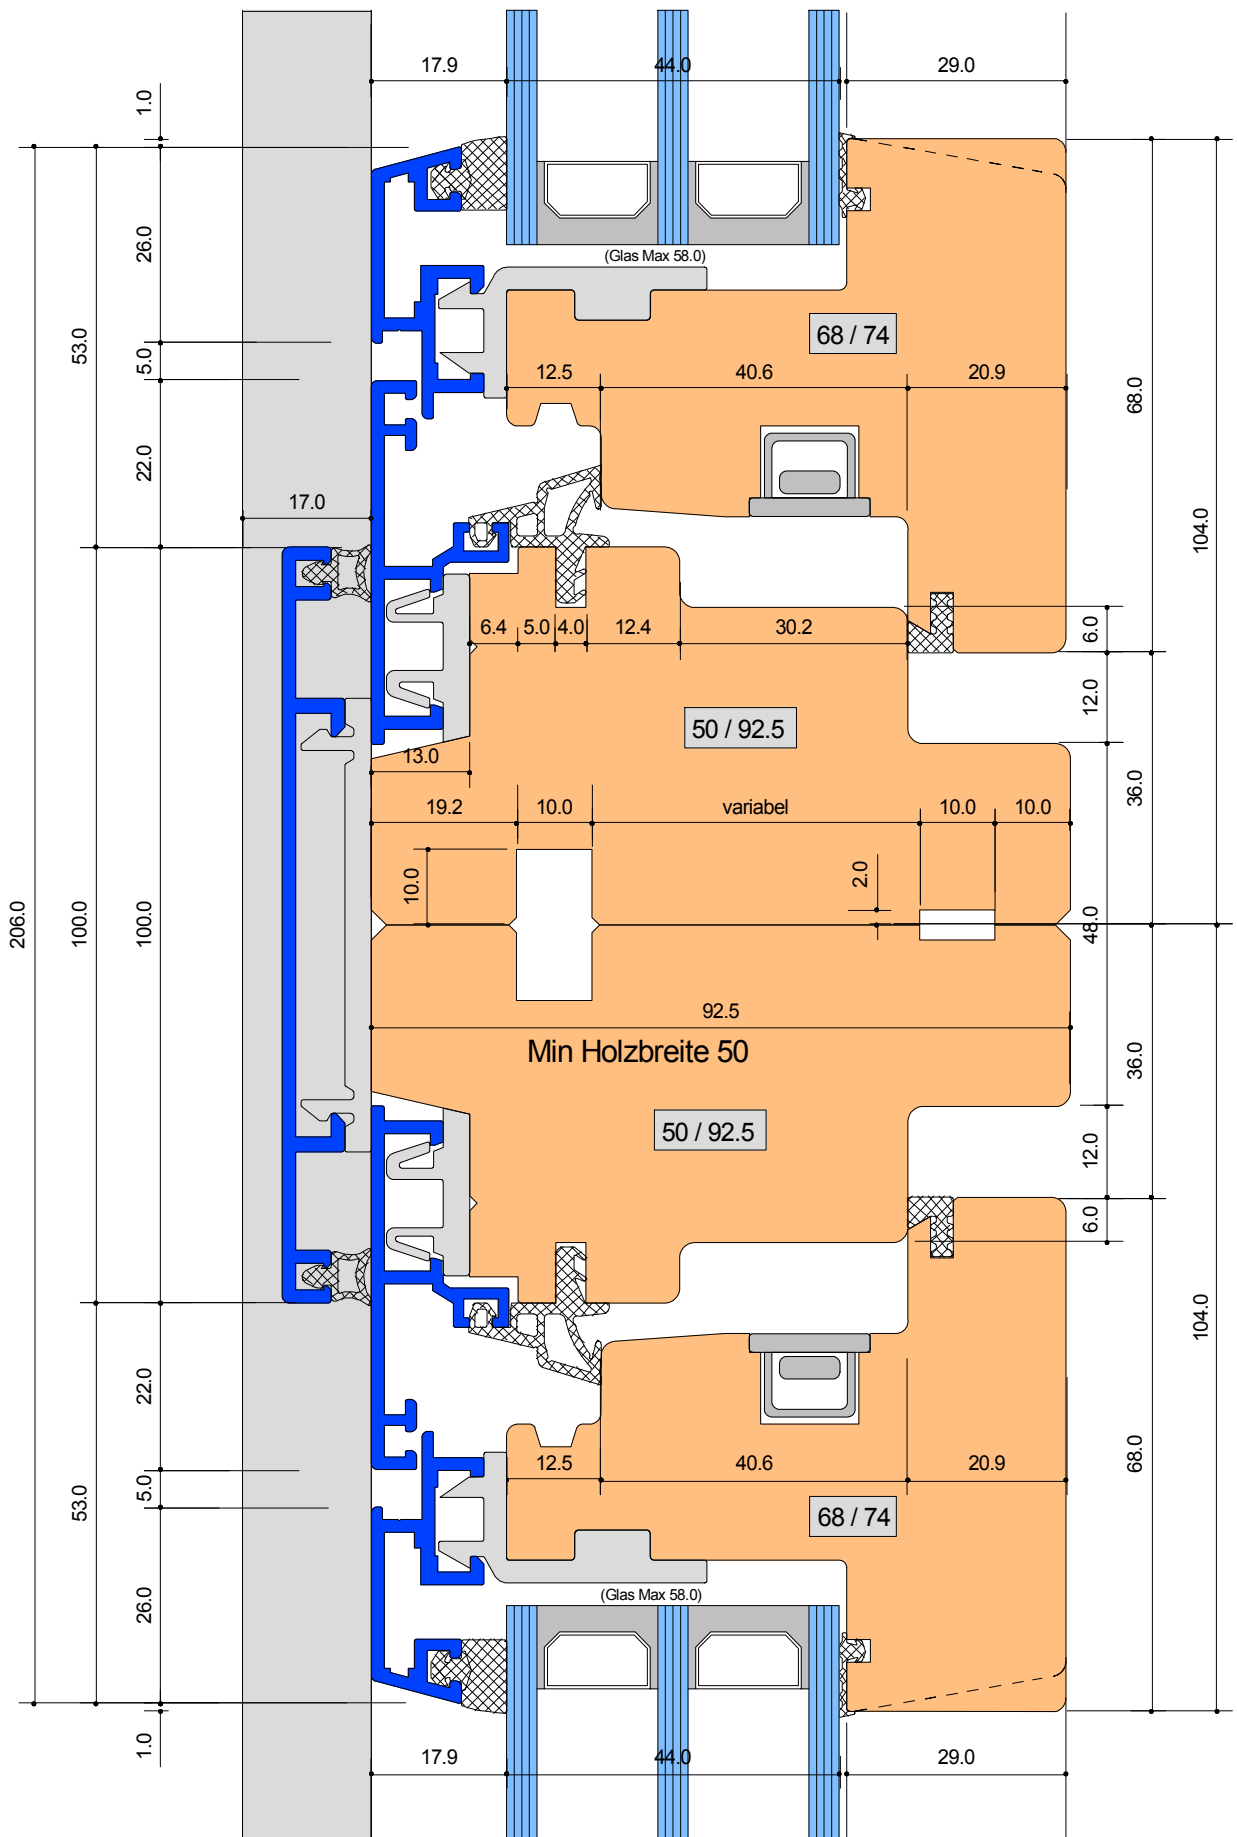

# SYSTEM: R-3 92-74

Kombinationszusammenbau mit Nut + Feder


Detail-Nr :	R -3	D=405
-------------	------	-------


Ersteller: Adi von Euw  
 Datum: 20.06.16  
 Revidiert:



Von Euw Fenster AG  
 Schoosstrasse 2  
 6418 Rothenthurm

Tel 041 839 80 50  
 Fax 041 839 80 60  
 mail info@voneuw.ch

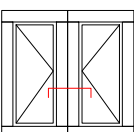

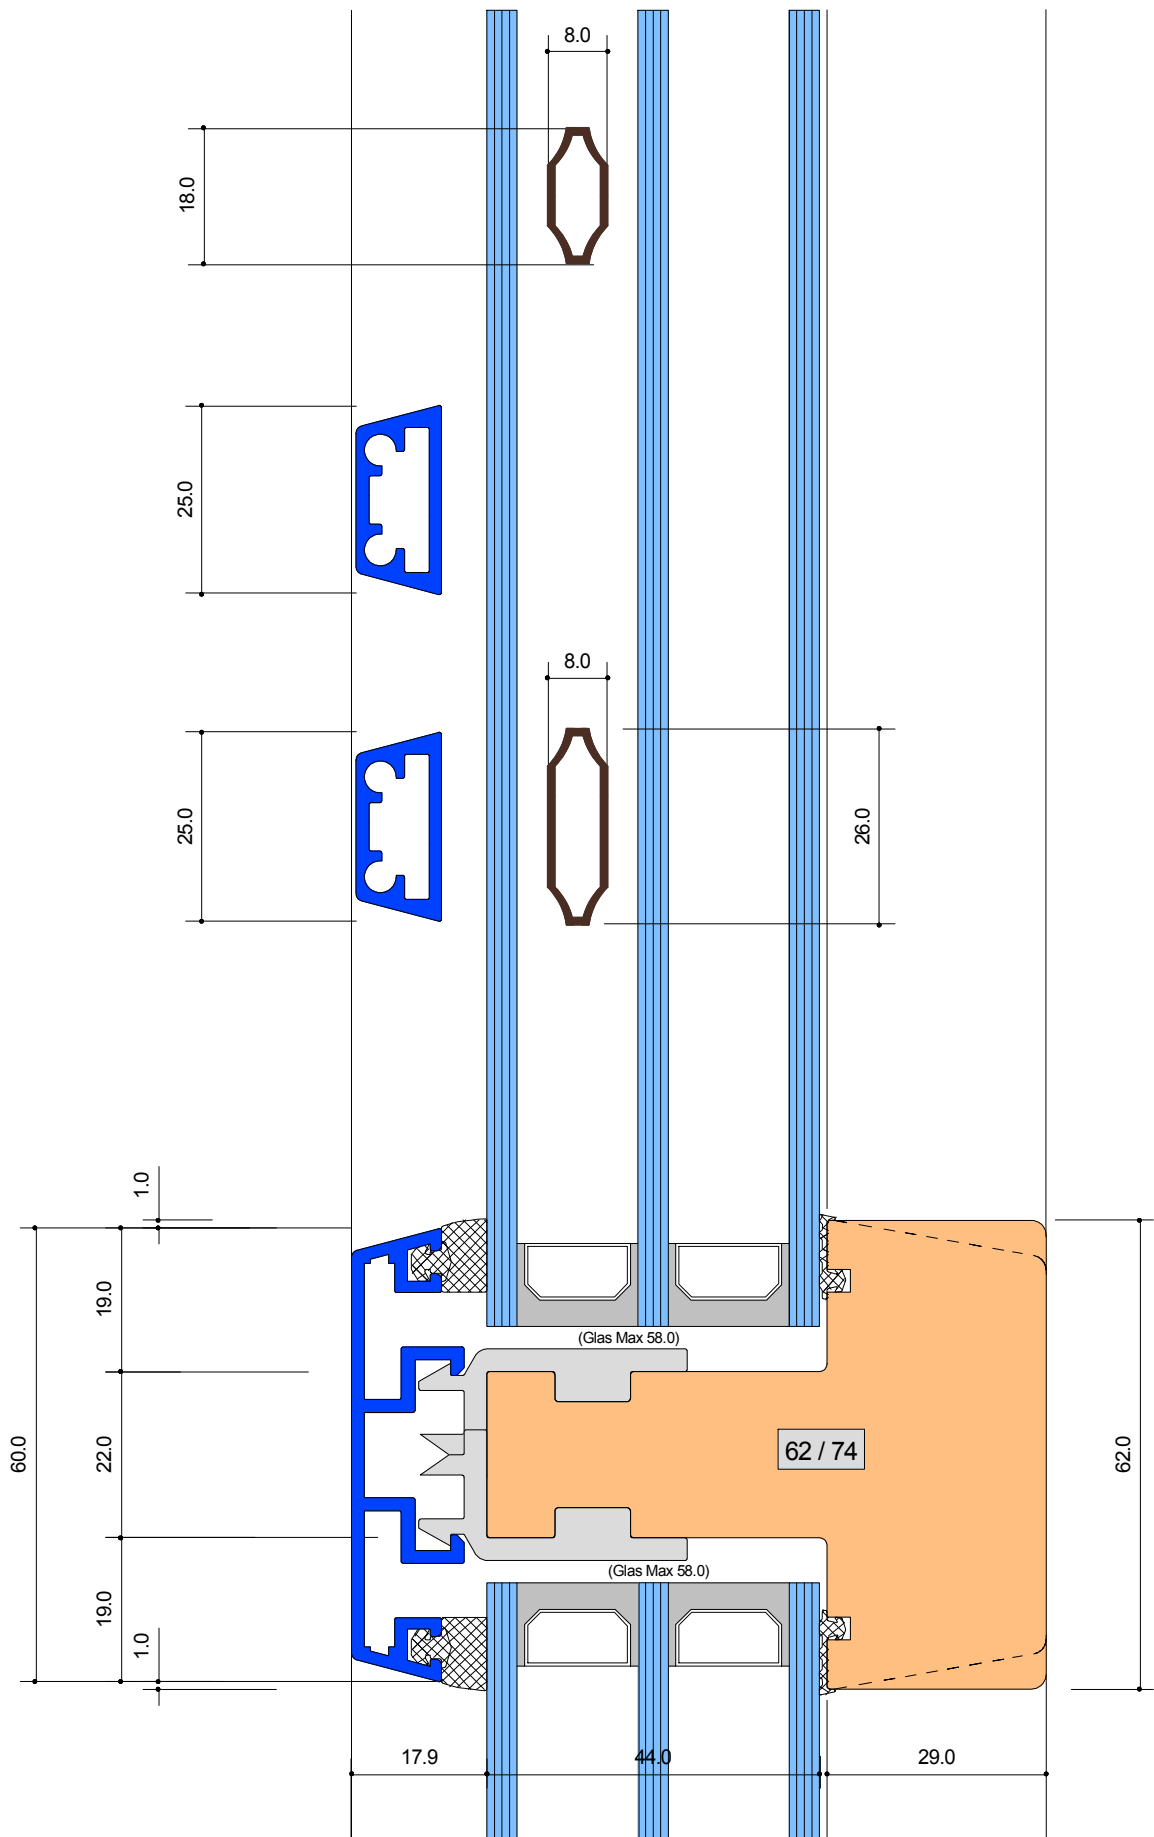

## SYSTEM: R-3 92-74

Sprossen glastrennend 62 mm Alu 60 mm  
 Vorgesetzte Alu-Spr. 25 mm +Zw.Glas Sprosse 26 mm  
 Vorgesetzte Alu-Spr. 25 mm  
 Zwischenglas -Sprosse 18 mm


Detail-Nr :	R -3	D=601
-------------	------	-------




Von Euw Fenster AG  
 Schoosstrasse 2  
 6418 Rothenthurm

Tel 041 839 80 50  
 Fax 041 839 80 60  
 mail info@voneuw.ch

Ersteller: Adi von Euw  
 Datum: 20.06.16  
 Revidiert:

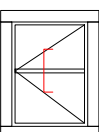



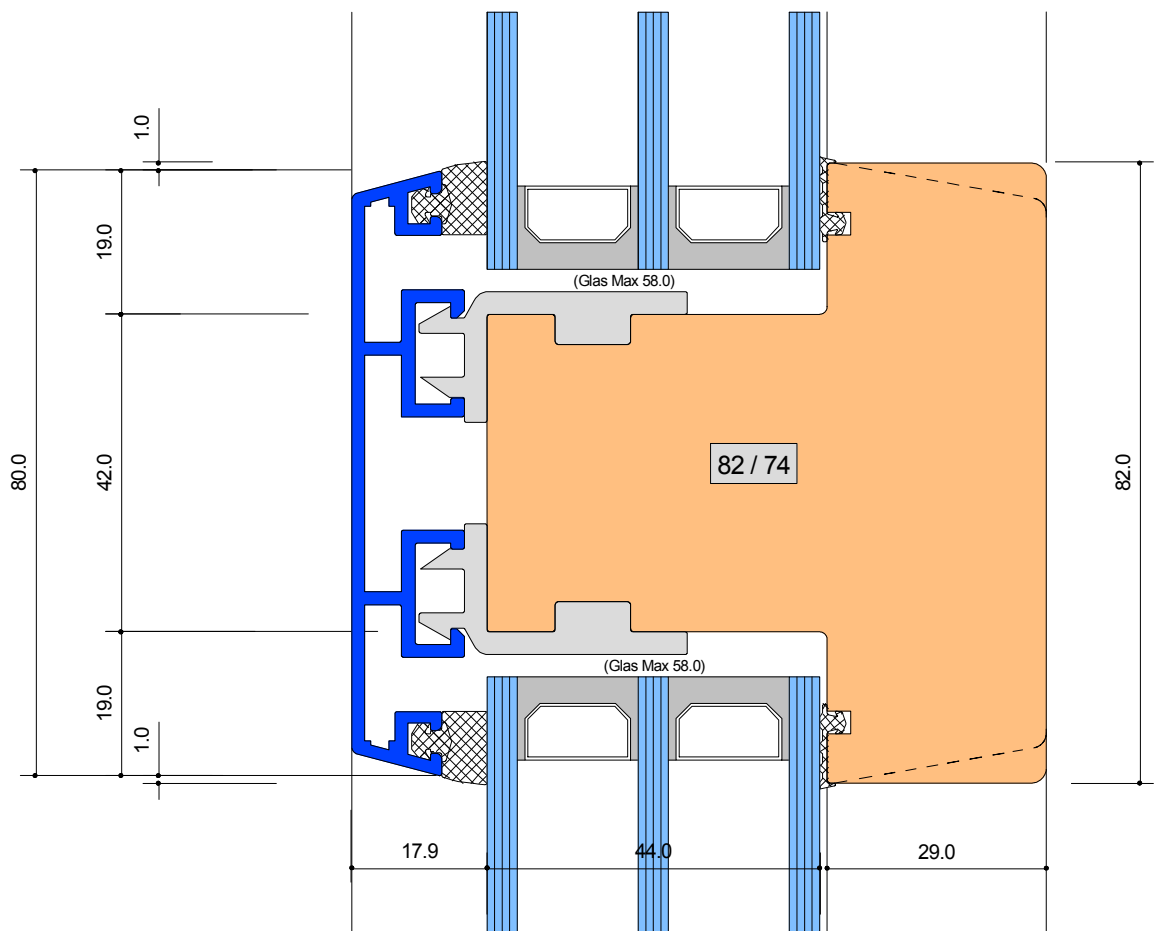

# SYSTEM: R-3 92-74

Sprossen glastrennend 80 mm


Detail-Nr :	R -3	D=602
-------------	------	-------


Ersteller: Adi von Euw  
 Datum: 20.06.16  
 Revidiert:



Von Euw Fenster AG  
 Schoosstrasse 2  
 6418 Rothenthurm

Tel 041 839 80 50  
 Fax 041 839 80 60  
 mail info@voneuw.ch

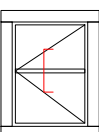

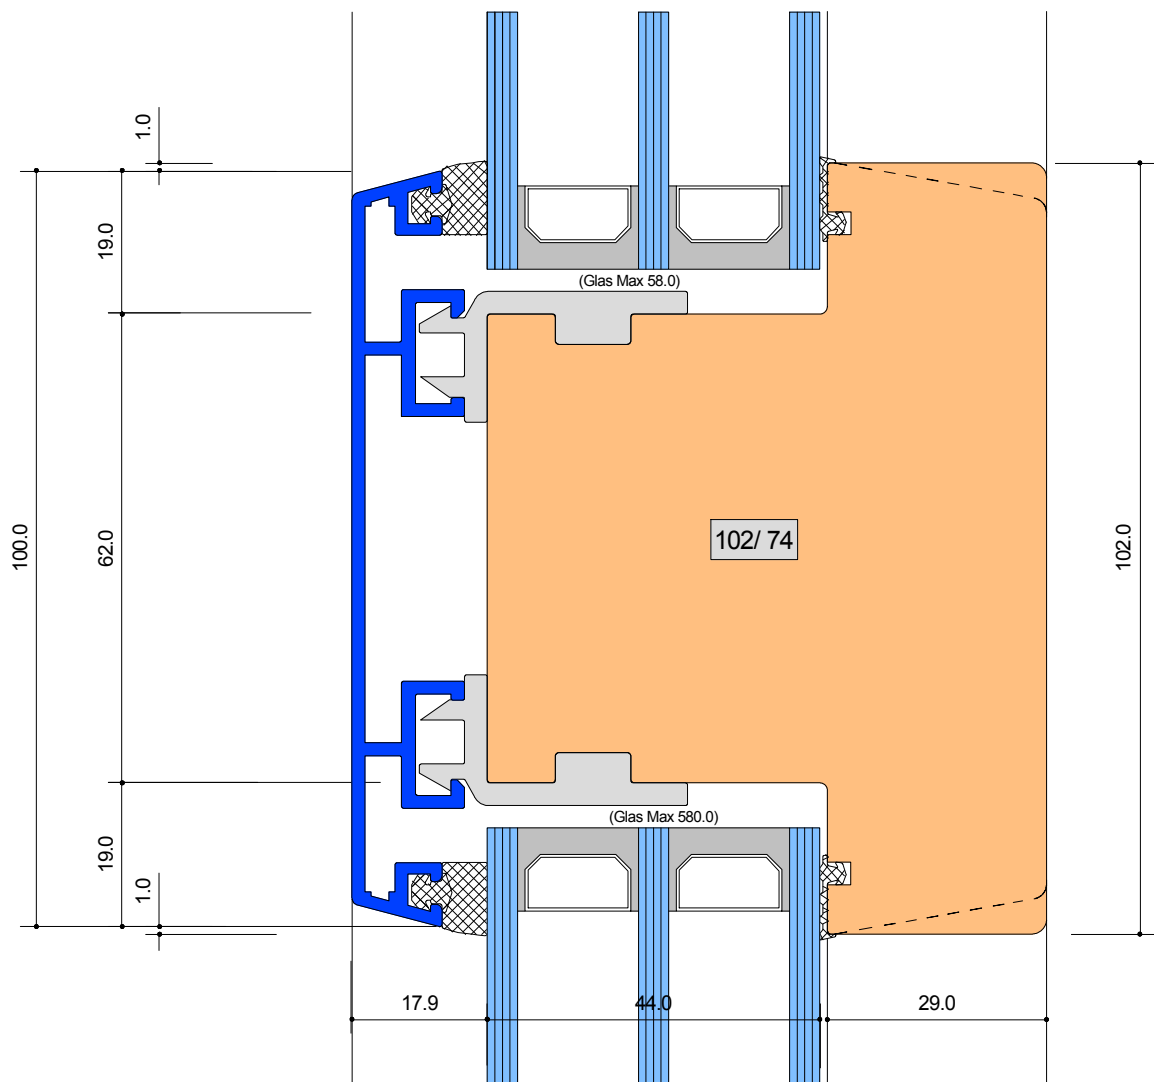

# SYSTEM: R-3 92-74

Sprossen glastrennend 100 mm

Detail-Nr :	R -3	D=603
-------------	------	-------



Von Euw Fenster AG  
 Schoosstrasse 2  
 6418 Rothenthurm

Tel 041 839 80 50  
 Fax 041 839 80 60  
 mail info@voneuw.ch

Ersteller: Adi von Euw  
 Datum: 20.06.16  
 Revidiert:

