



Hebeschiebetüre-Holzmetall

System : S-1 171/69

„hs top class“

Vermasste Standard-Details

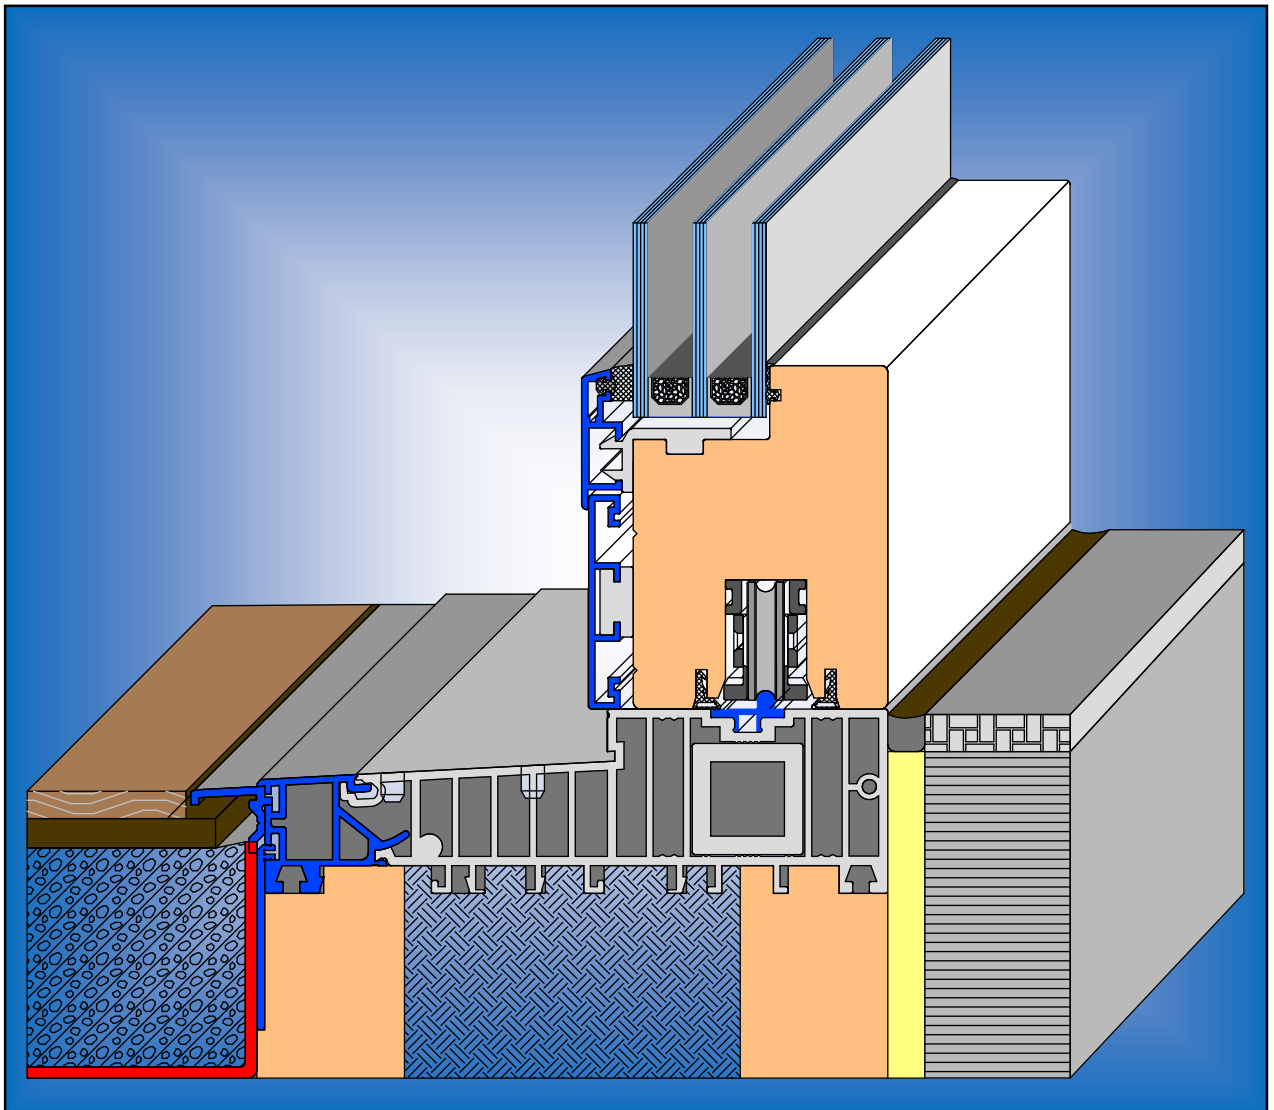

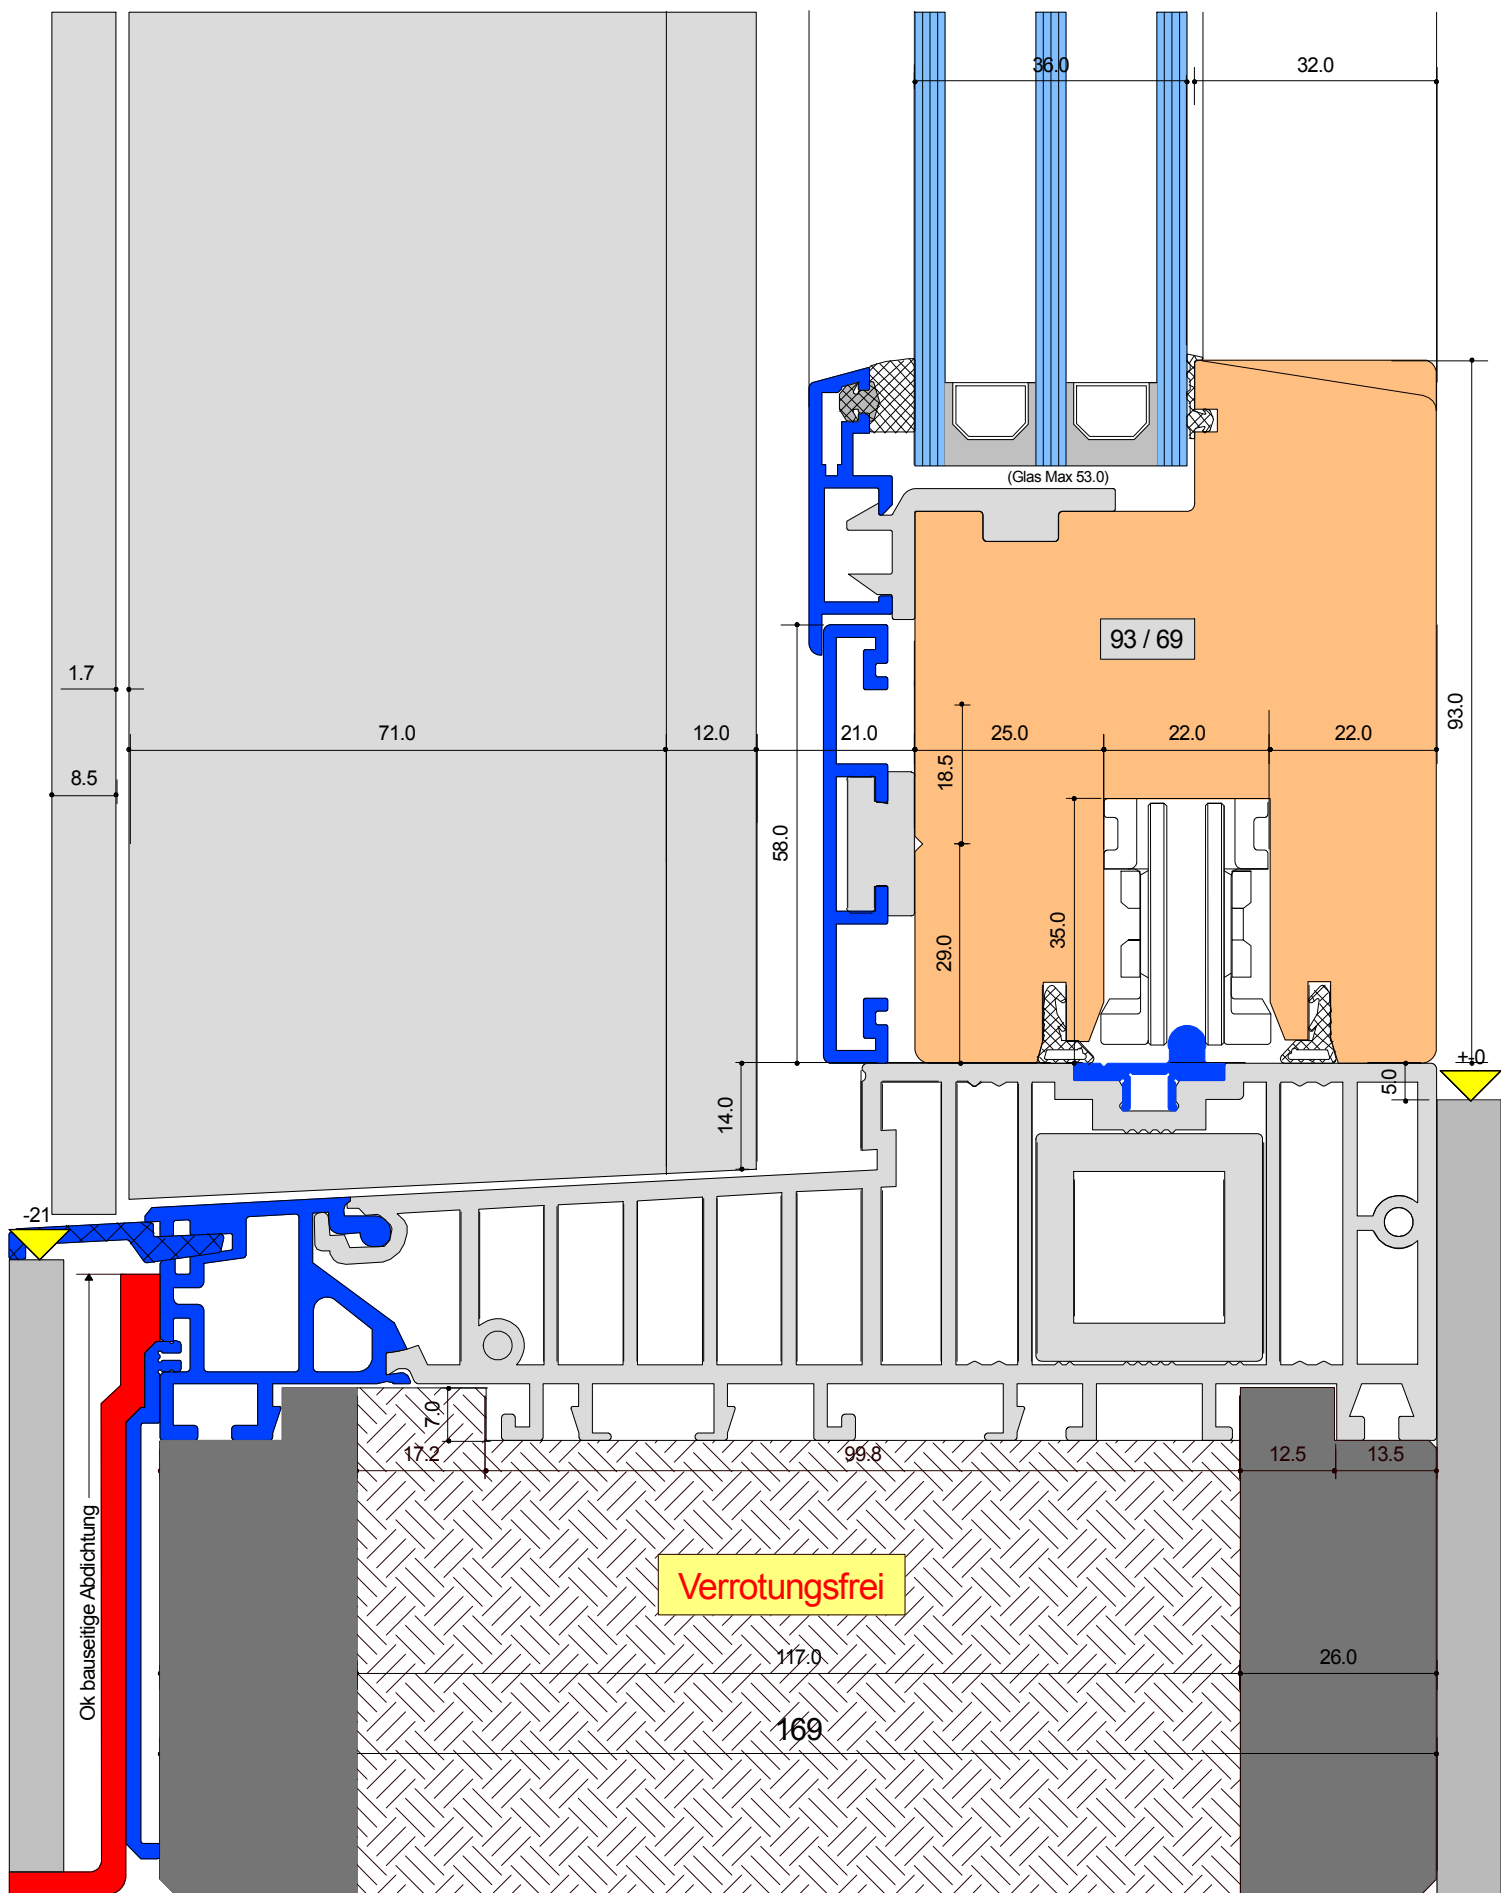

SYSTEM: S-1 171-69 HS

Anschluss unten Schiebeteil
ohne Trittschwelle mit niedriger Laufschiene
mit Flach-Profil 50 mm


Detail-Nr : S - 1 D=002




Von Euw Fenster AG
Schoosstrasse 2
6418 Rothenthurm

Tel 041 839 80 50
Fax 041 839 80 60
mail info@voneuw.ch

Ersteller: Adi von Euw
Datum: 23.02.17
Revidiert:

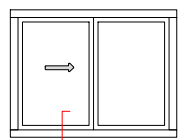

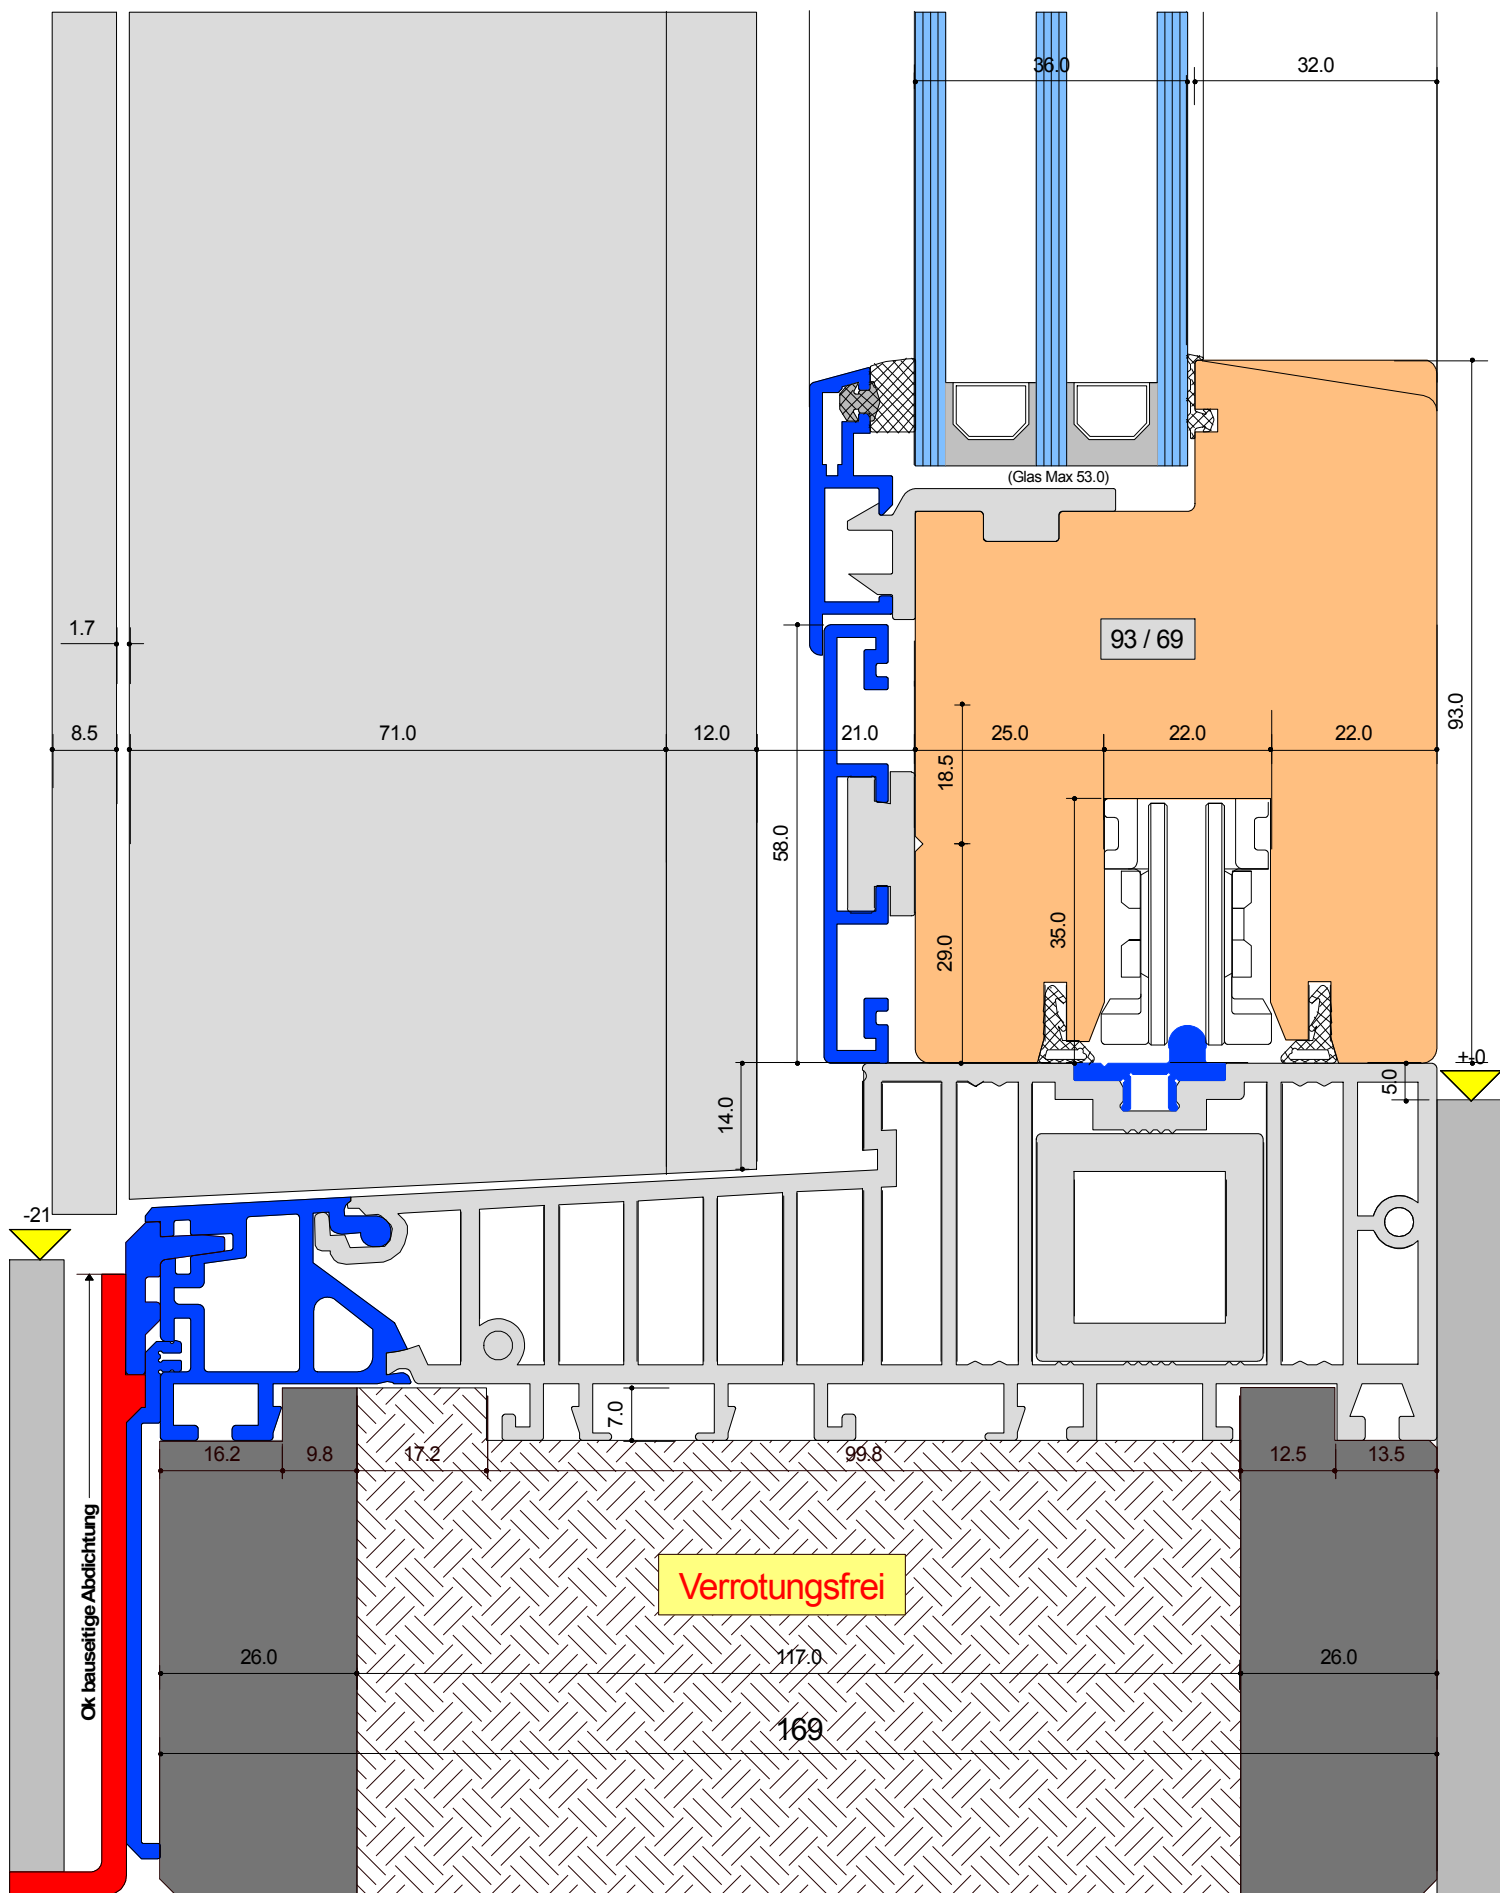

SYSTEM: S-1 171-69 HS

Anschluss unten Schiebeteil
ohne Trittschwelle mit niedriger Laufschiene
mit Flach-Profil 50 mm


Detail-Nr : S - 1 D=003




Von Euw Fenster AG
Schoosstrasse 2
6418 Rothenthurm

Tel 041 839 80 50
Fax 041 839 80 60
mail info@voneuw.ch

Ersteller: Adi von Euw
Datum: 23.02.17
Revidiert:

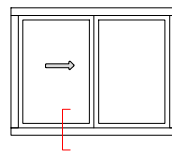

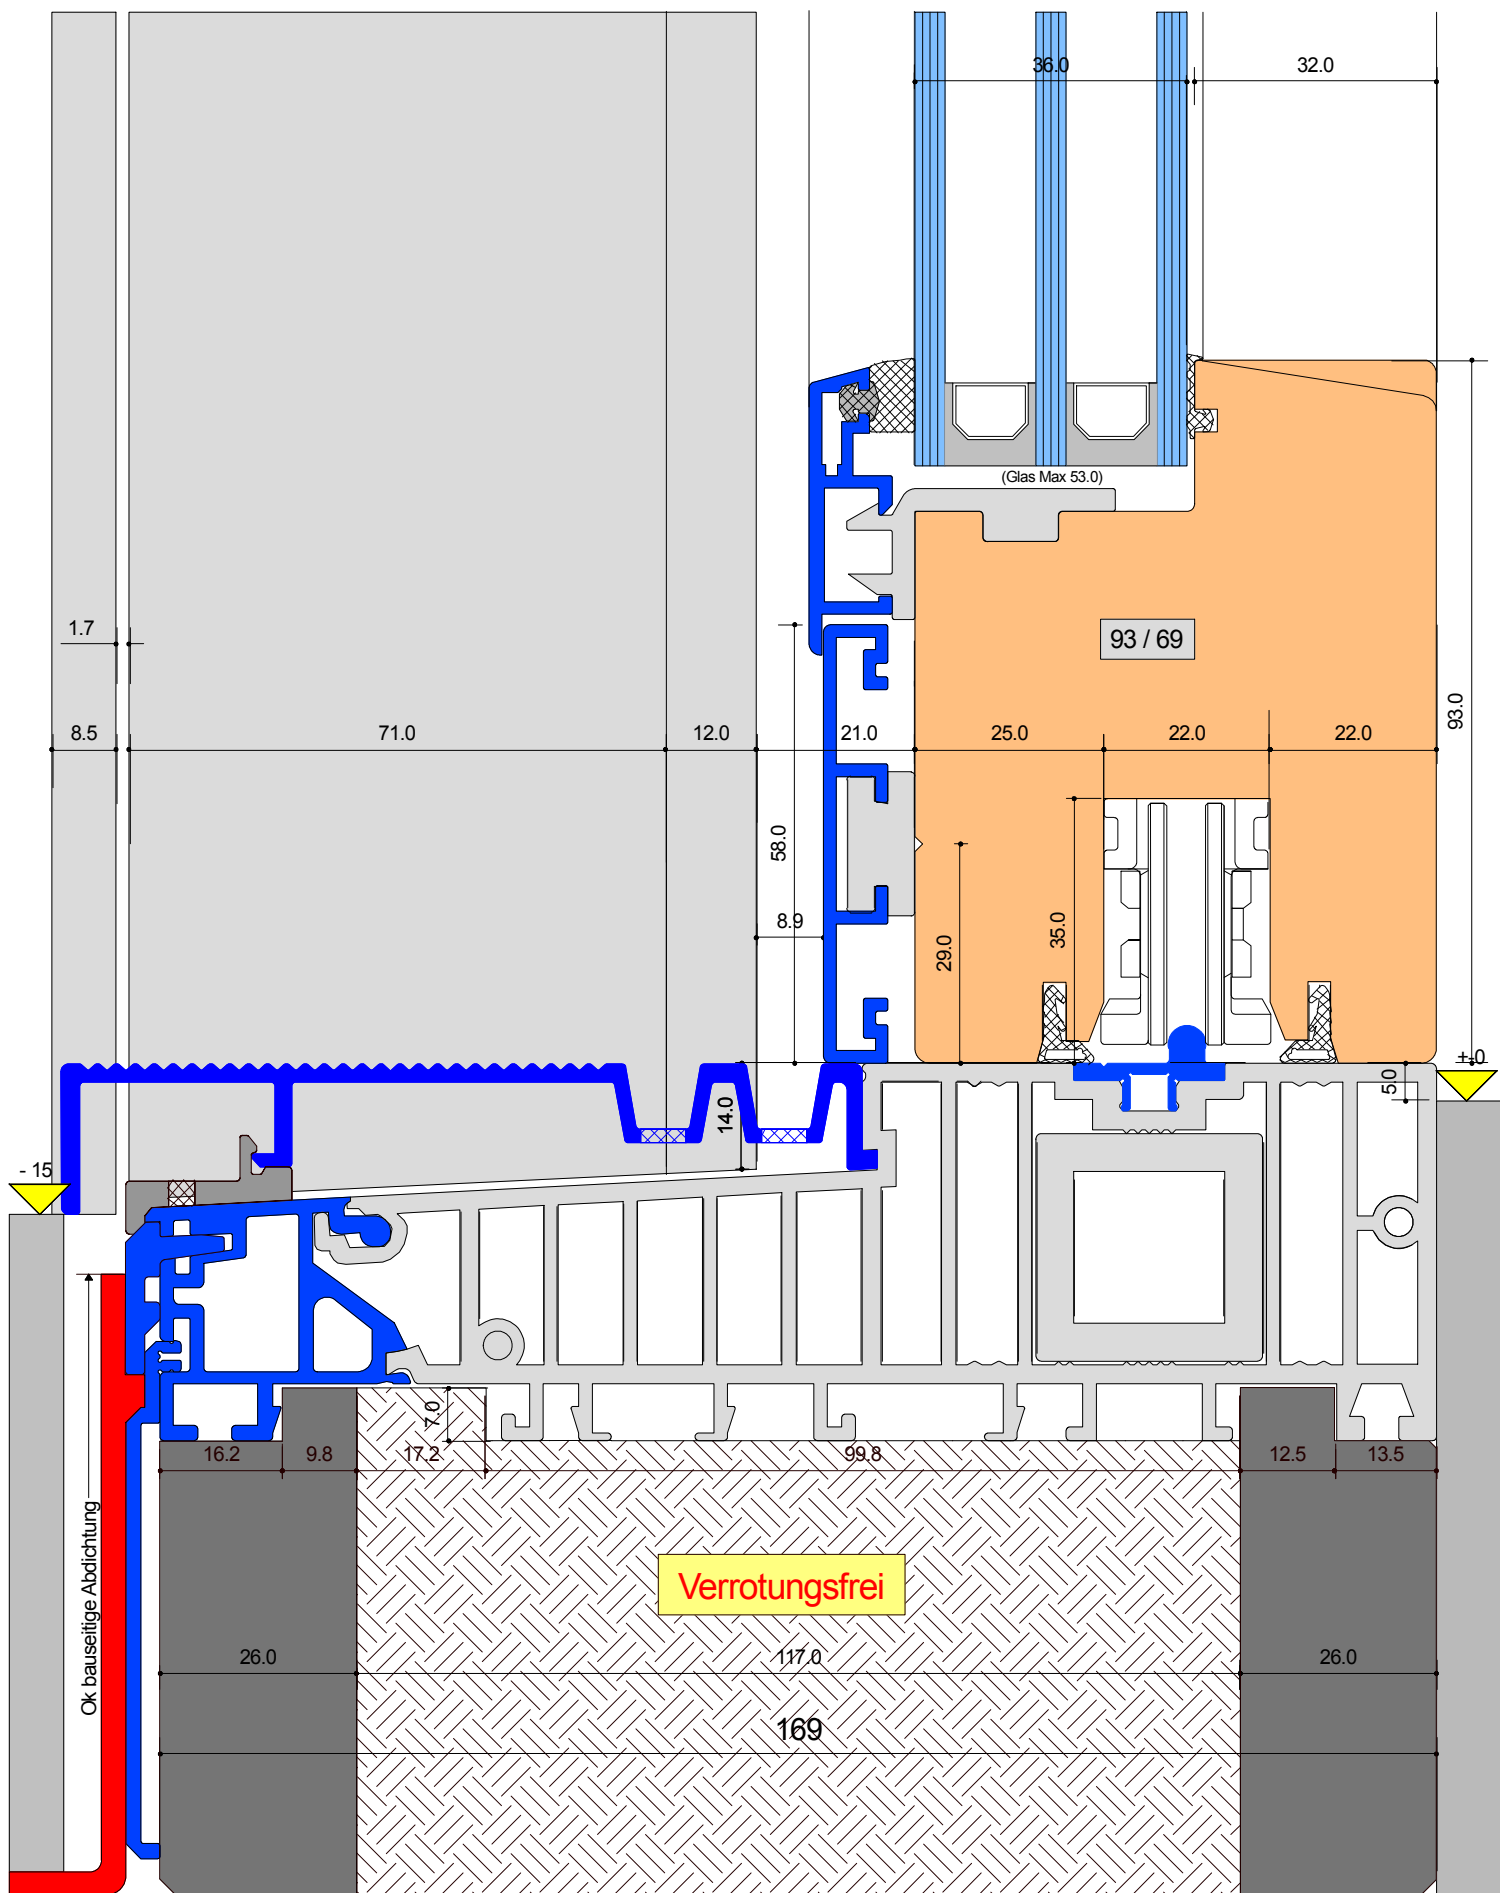

SYSTEM: S-1 171-69 HS

Anschluss unten Schiebeteil (Optional)
mit neuer Trittschwelle und niedere Laufschiene
mit Flach-Profil 65 mm (ohne WS)


Detail-Nr : S - 1 D=012




Von Euw Fenster AG
Schoosstrasse 2
6418 Rothenthurm

Tel 041 839 80 50
Fax 041 839 80 60
mail info@voneuw.ch

Ersteller: Adi von Euw
Datum: 23.02.17
Revidiert:

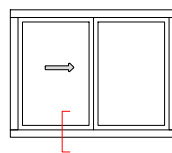

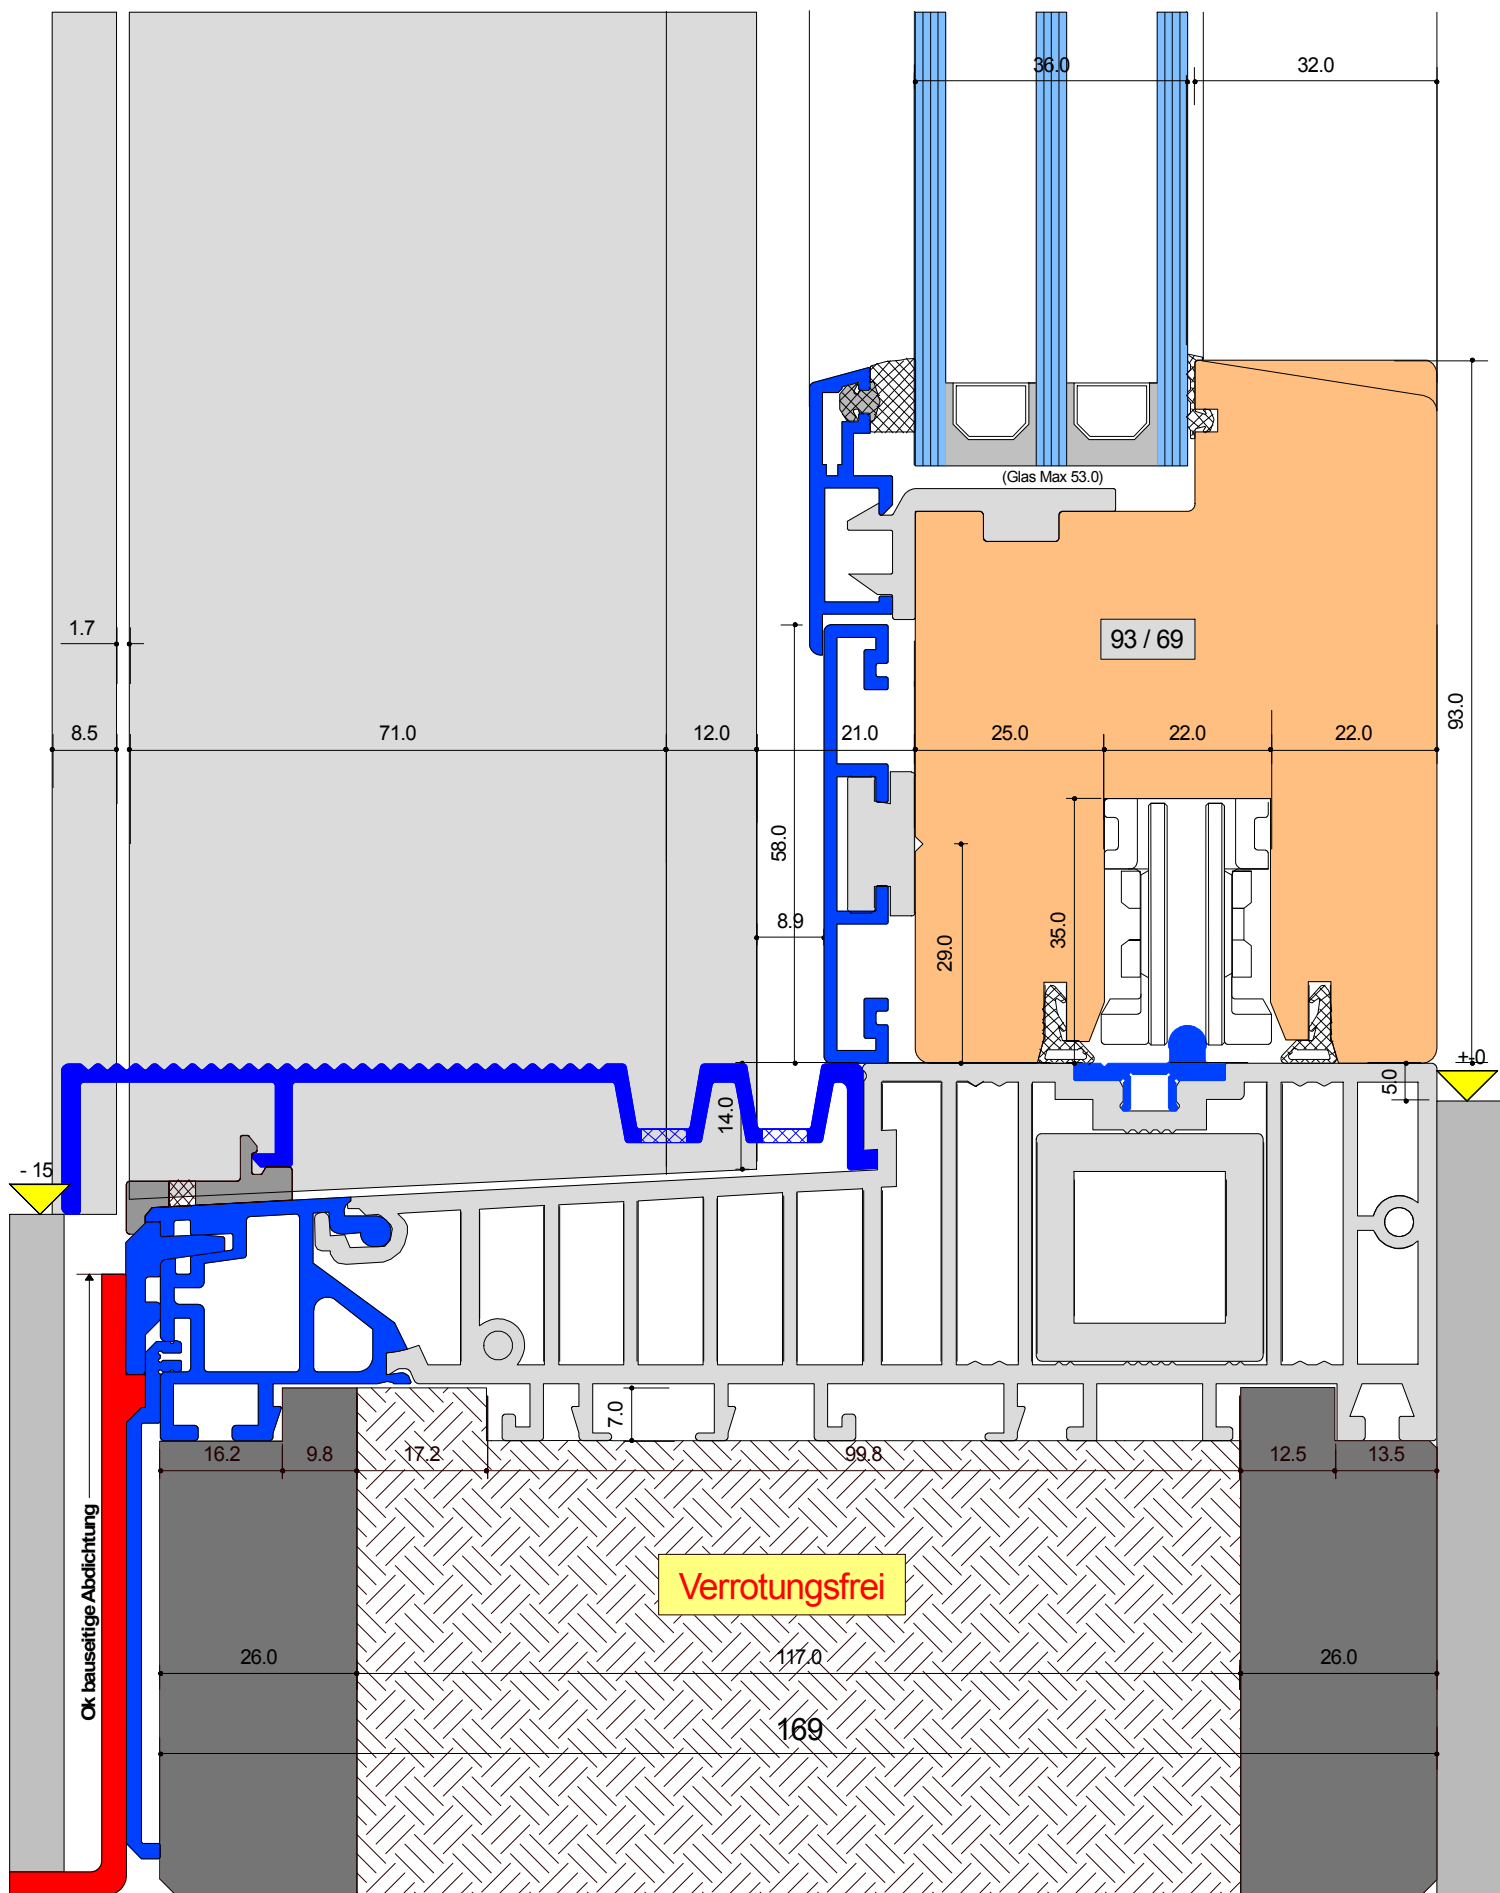

SYSTEM: S-1 171-69 HS

Anschluss unten Schiebeteil (Optional)
mit neuer Trittschwelle und niedere Laufschiene
mit Flach-Profil 65 mm (ohne WS)


Detail-Nr : S-1 D=013




Von Euw Fenster AG
Schoosstrasse 2
6418 Rothenthurm

Tel 041 839 80 50
Fax 041 839 80 60
mail info@voneuw.ch

Ersteller: Adi von Euw
Datum: 23.02.17
Revidiert:

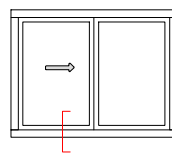

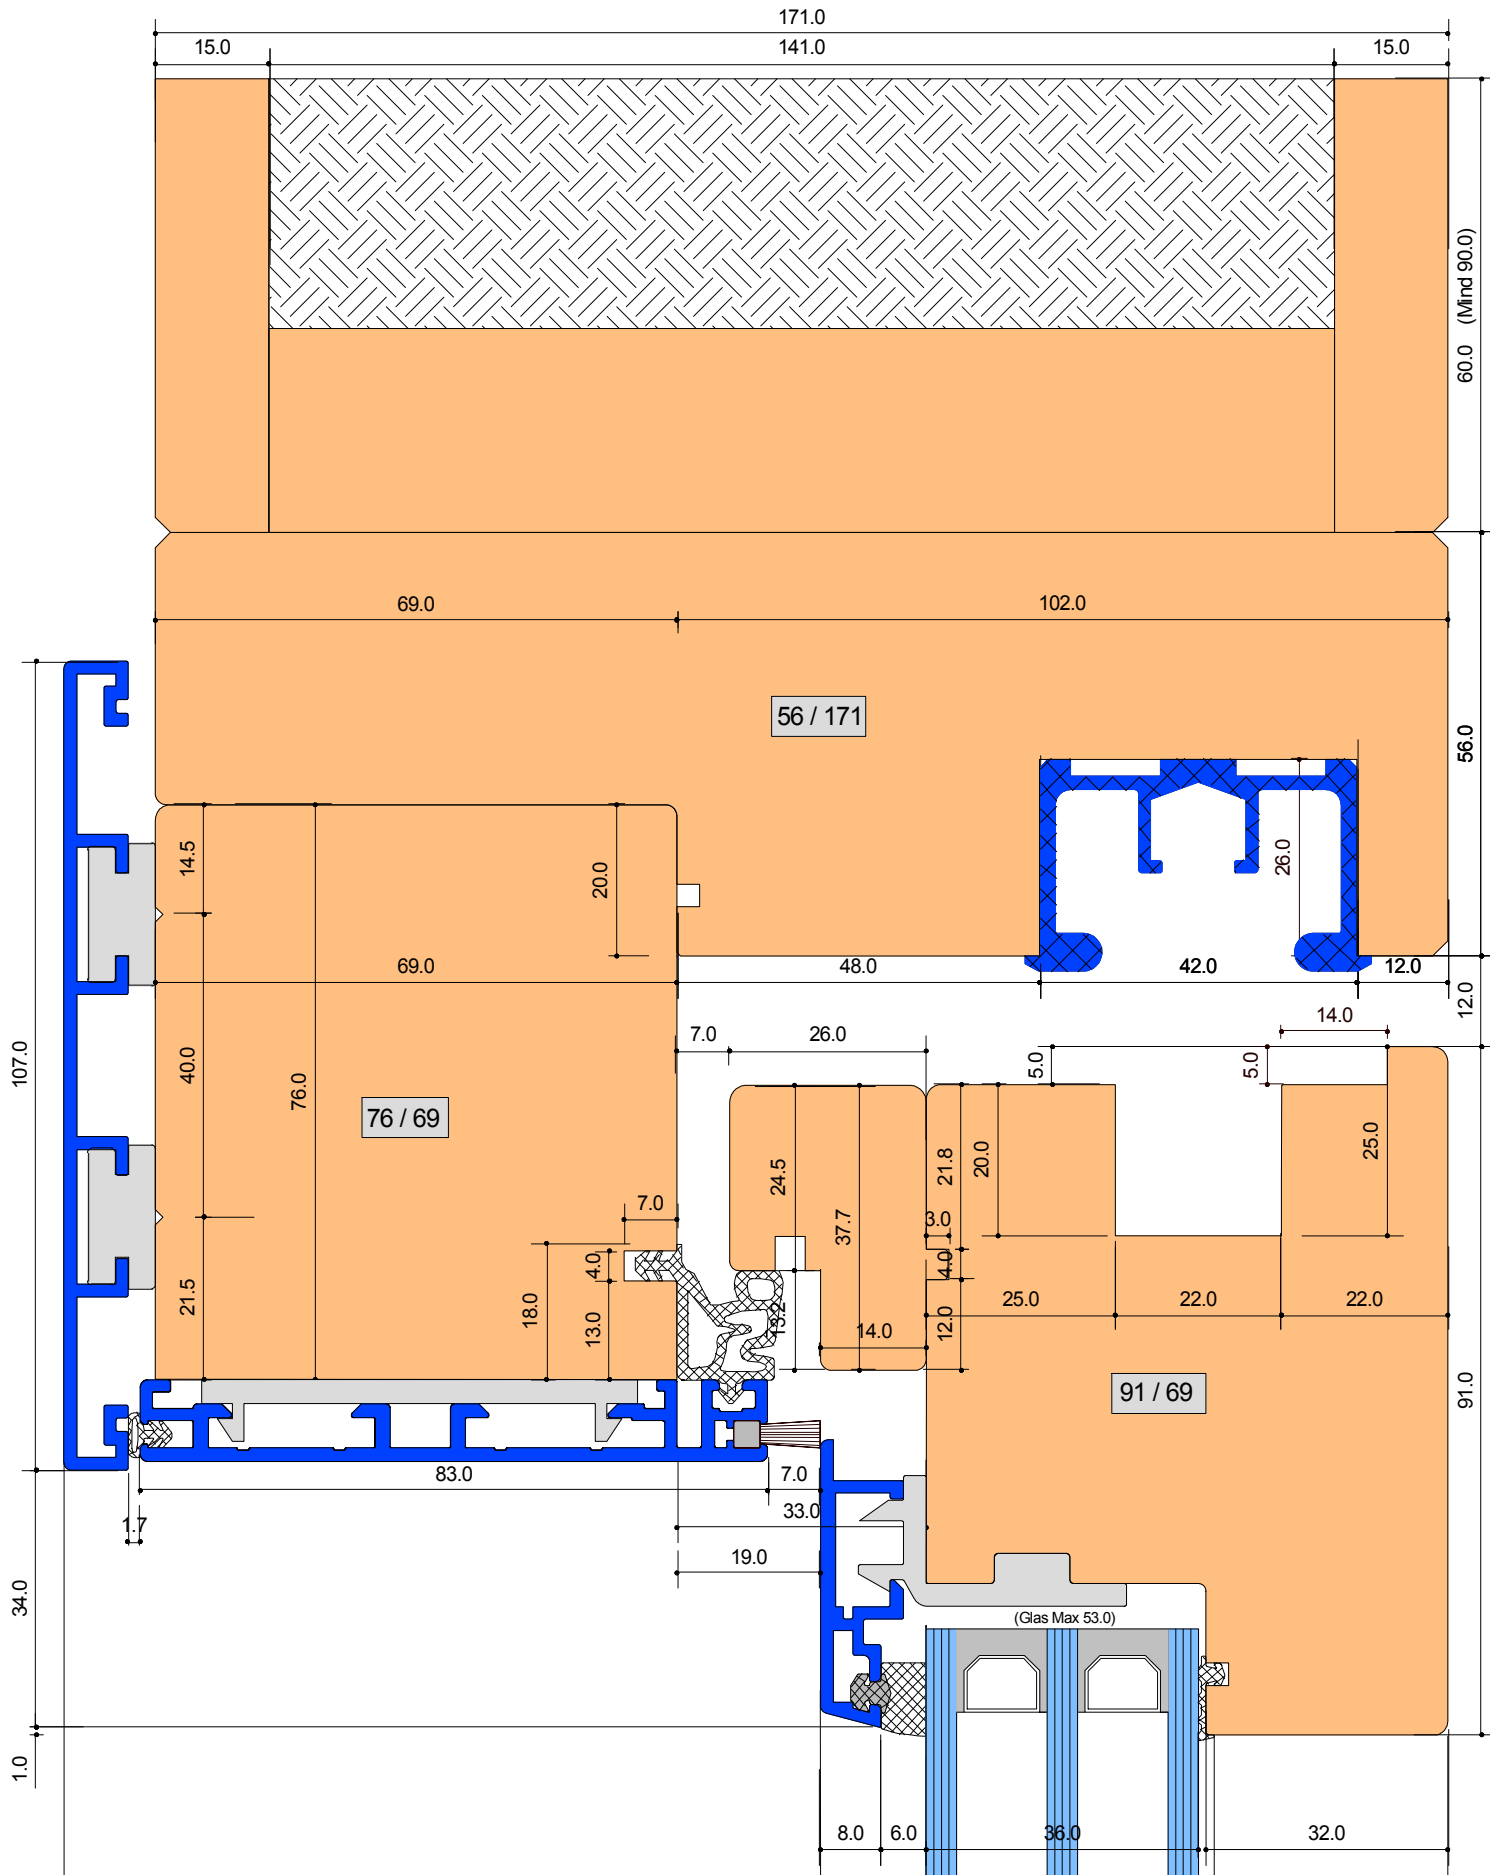

SYSTEM: S-1 171-69 HS

Anschluss oben mit soft Close Führungsschiene
(optional)


Detail-Nr : S -1	D=111
------------------	-------




Von Euw Fenster AG
Schoosstrasse 2
6418 Rothenthurm

Tel 041 839 80 50
Fax 041 839 80 60
mail info@voneuw.ch

Ersteller: Adi von Euw
Datum: 06.11.15
Revidiert: 22.10.19

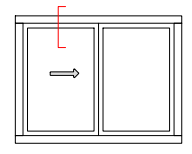

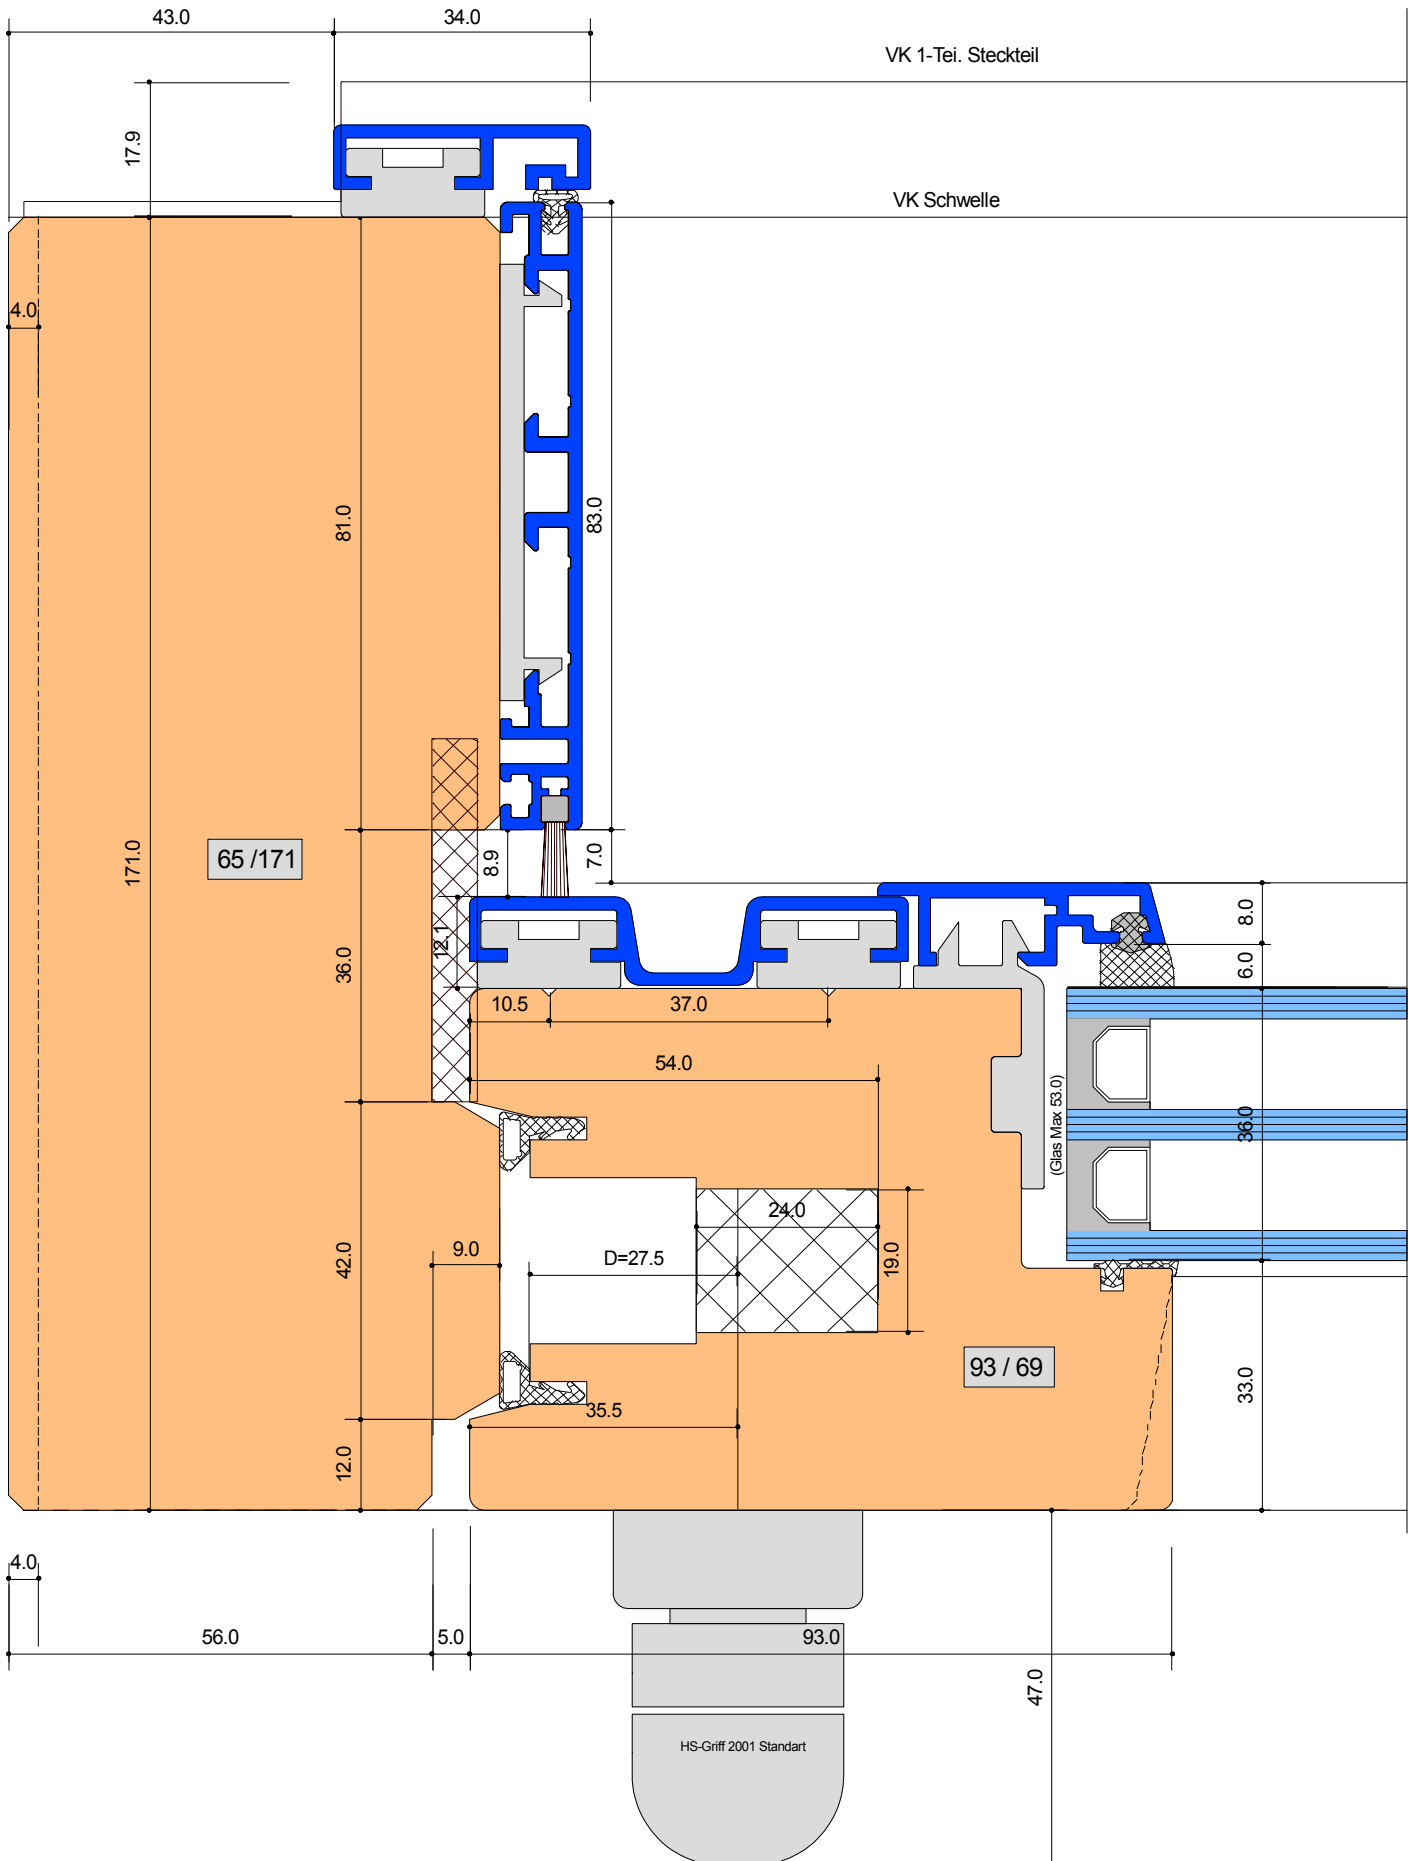

SYSTEM: S-1 171-69 HS

Anschluss Standardt seitlich mit Verschluss
mit neuer Verschlussseite, Leiste integriert (65 mm)


Detail-Nr :	S - 1	D=201S
-------------	-------	--------




Von Euw Fenster AG
Schoosstrasse 2
6418 Rothenthurm

Tel 041 839 80 50
Fax 041 839 80 60
mail info@voneuw.ch

Ersteller: Adi von Euw
Datum: 03.07.18
Revidiert: 13.03.19

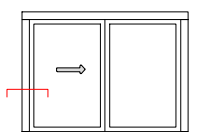

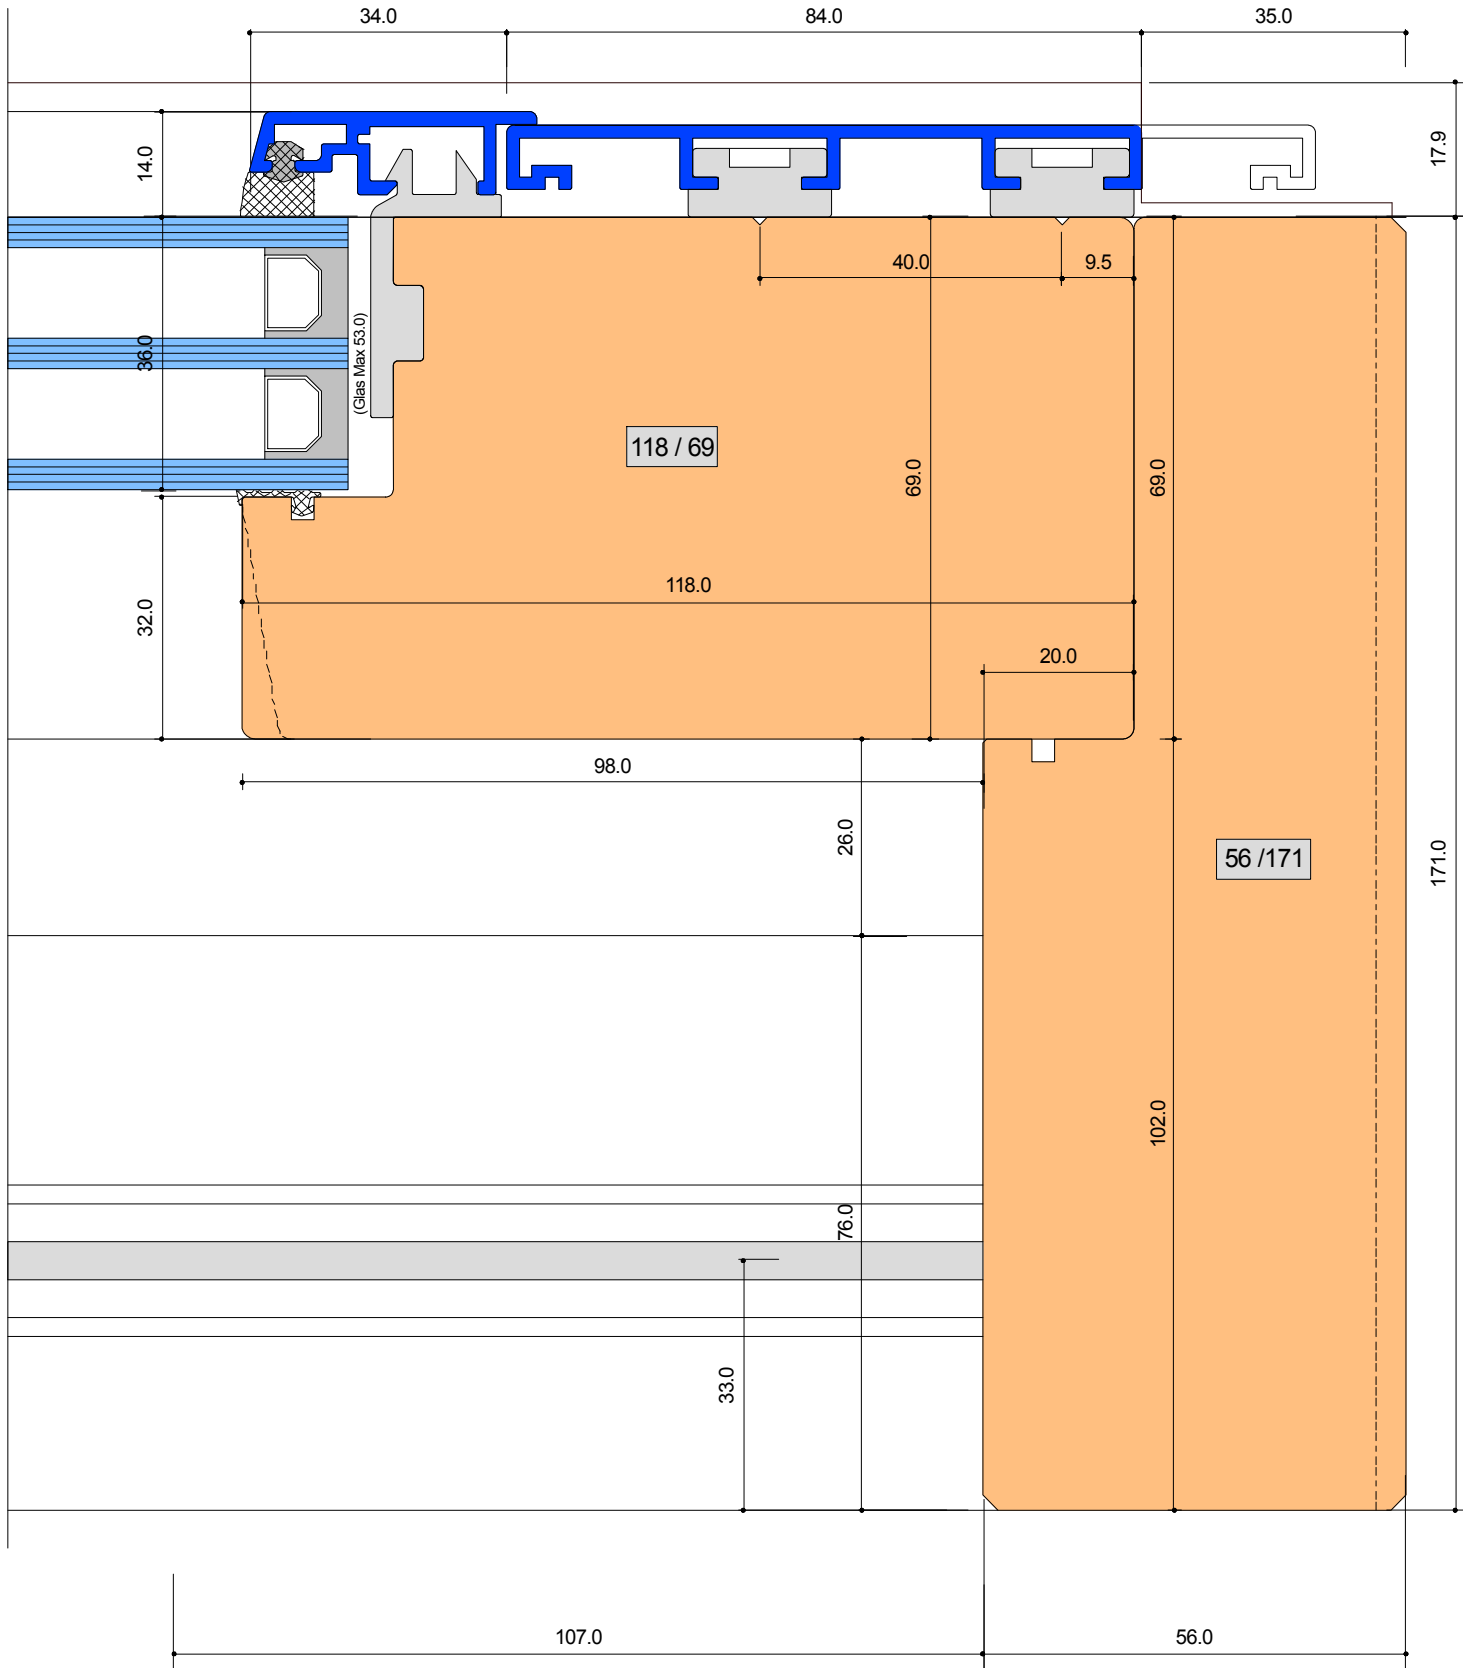

SYSTEM: S-1 171-69 HS

Anschluss Standard seitlich mit festem Flügel


Detail-Nr : S - 1 D=211




Von Euw Fenster AG
Schoosstrasse 2
6418 Rothenthurm

Tel 041 839 80 50
Fax 041 839 80 60
mail info@voneuw.ch

Ersteller: Adi von Euw
Datum: 06.11.15
Revidiert:

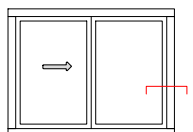

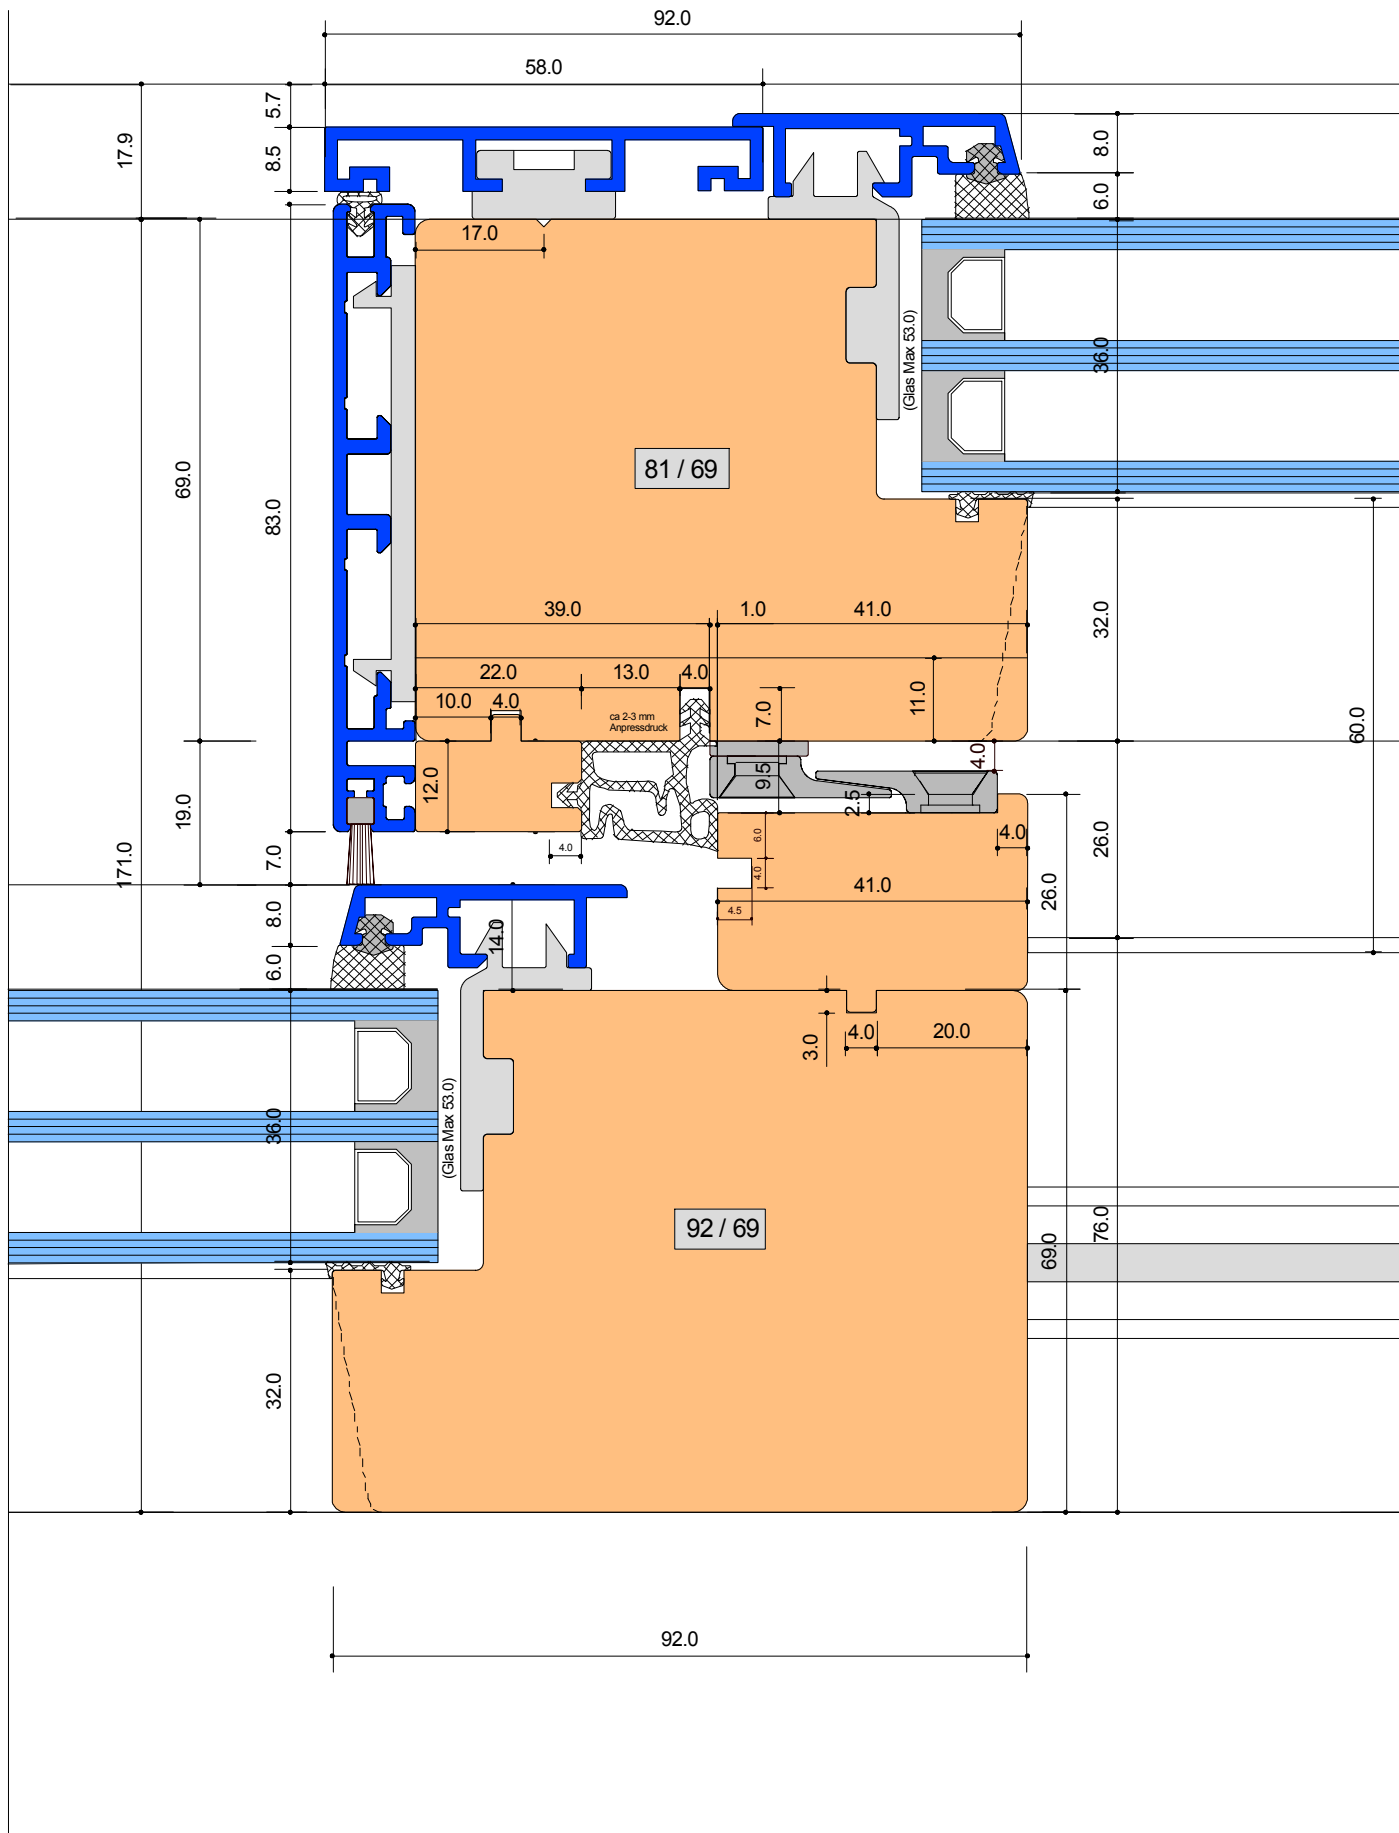

SYSTEM: S-1 171-69 HS

Mittelpartie Standard (Schema A)


Detail-Nr : **S - 1** **D=301**


Ersteller: Adi von Euw
 Datum: 01.10.15
 Revidiert: 13.03.19



Von Euw Fenster AG
 Schoosstrasse 2
 6418 Rothenthurm

Tel 041 839 80 50
 Fax 041 839 80 60
 mail info@voneuw.ch

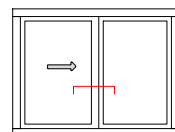

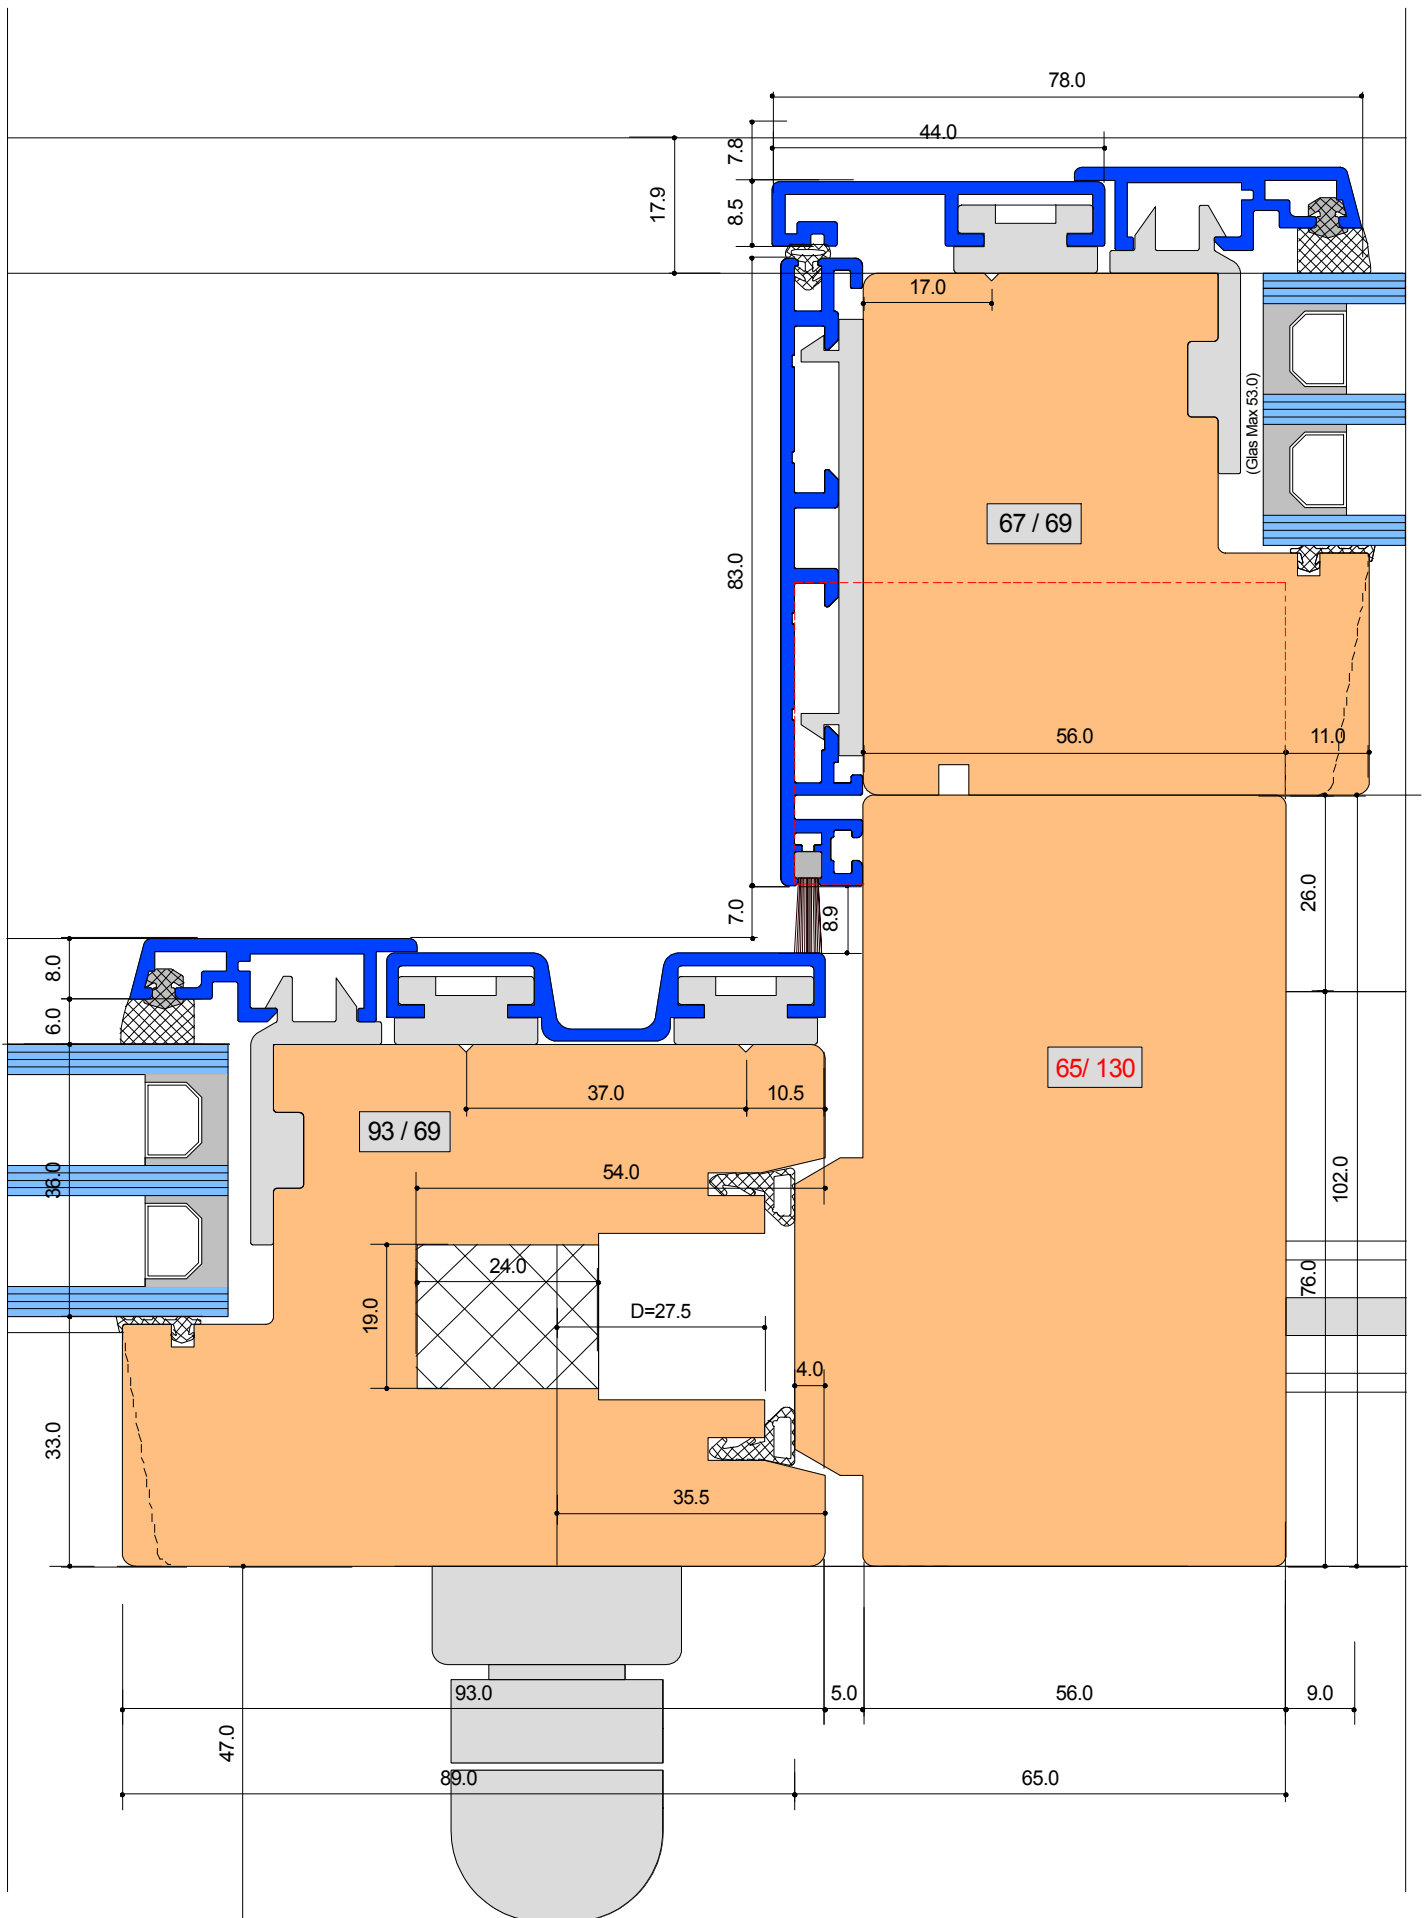

SYSTEM: S-1 171-69 HS

Mittelpartie Standard (Schema G)


Detail-Nr : S - 1 D=305S


Ersteller: Adi von Euw
 Datum: 23.08.18
 Revidiert: 13.03.19



Von Euw Fenster AG
 Schoosstrasse 2
 6418 Rothenthurm

Tel 041 839 80 50
 Fax 041 839 80 60
 mail info@voneuw.ch

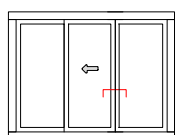

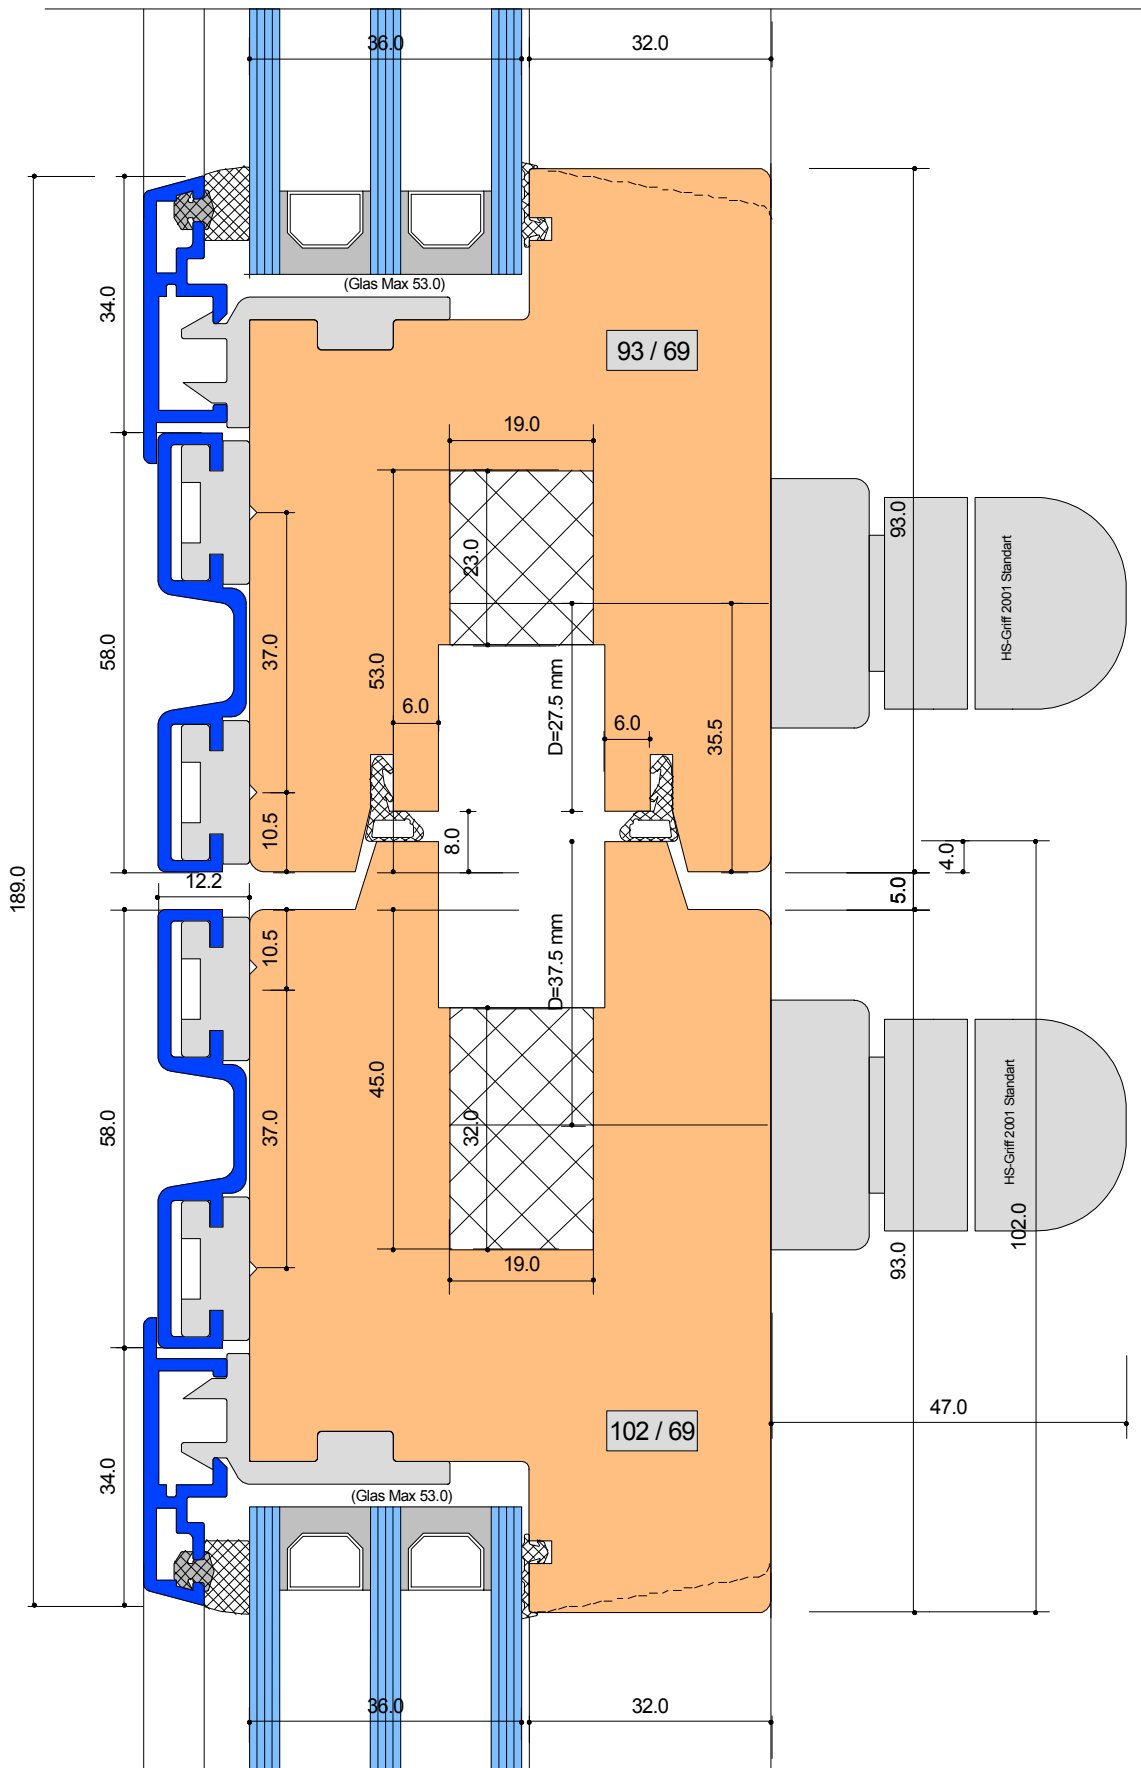

SYSTEM: S-1 171-69 HS

Mittelpartie Standad (Schema C)


Detail-Nr : S - 1 D=310




Von Euw Fenster AG
Schoosstrasse 2
6418 Rothenthurm

Tel 041 839 80 50
Fax 041 839 80 60
mail info@voneuw.ch

Ersteller: Adi von Euw
Datum: 06.11.15
Revidiert:

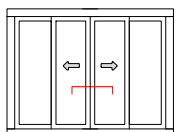

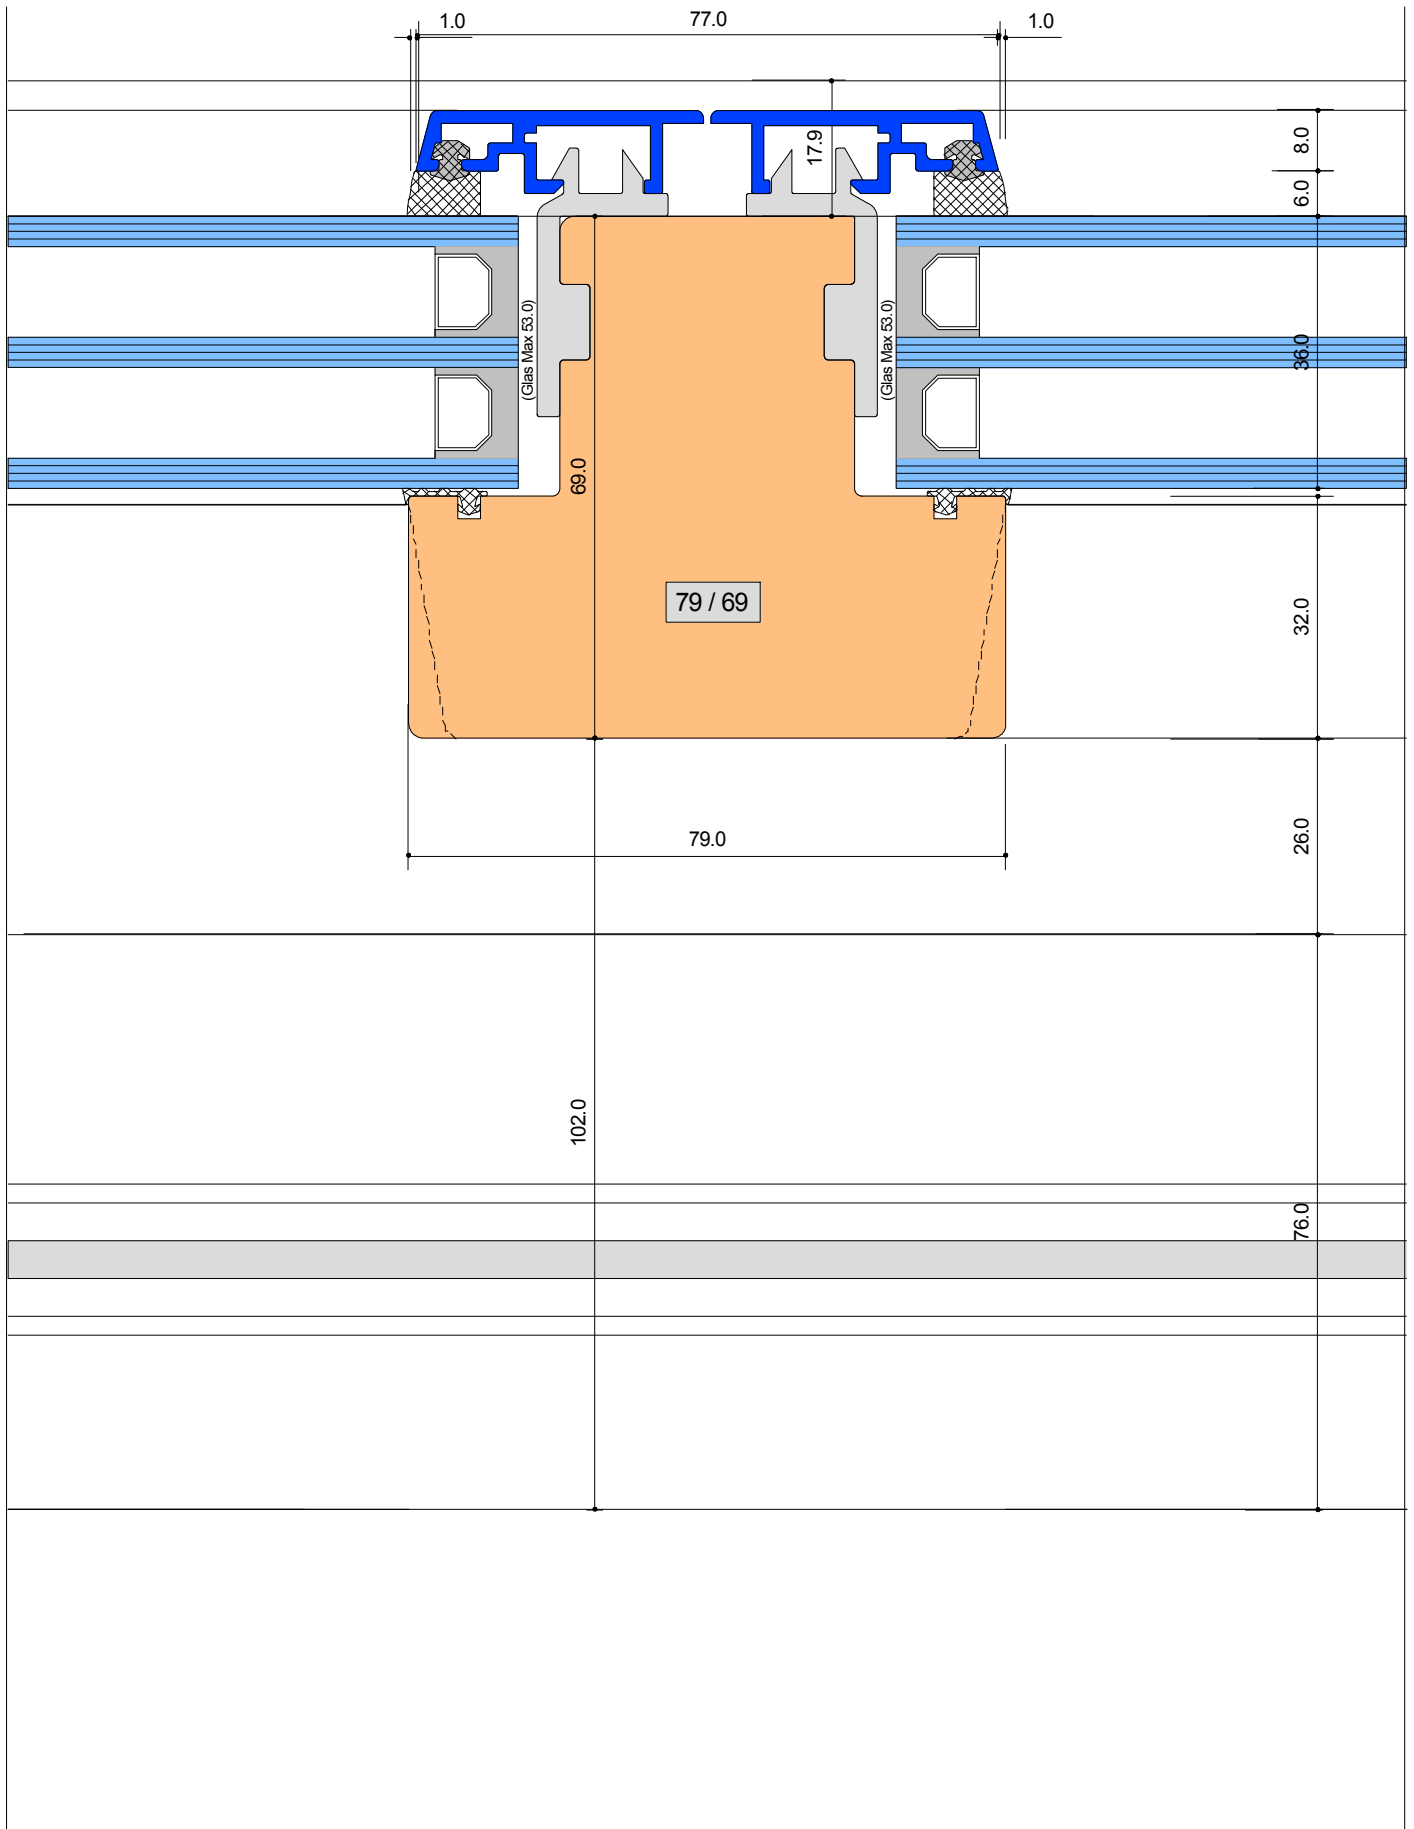

SYSTEM: S-1 171-69 HS

Sprosse Standard senkrecht im festen Flügel 79 mm


Detail-Nr :	S - 1	D=601
-------------	-------	-------




Von Euw Fenster AG
Schoosstrasse 2
6418 Rothenthurm

Tel 041 839 80 50
Fax 041 839 80 60
mail info@voneuw.ch

Ersteller: Adi von Euw
Datum: 06.11.15
Revidiert:

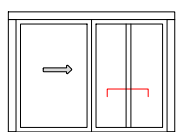

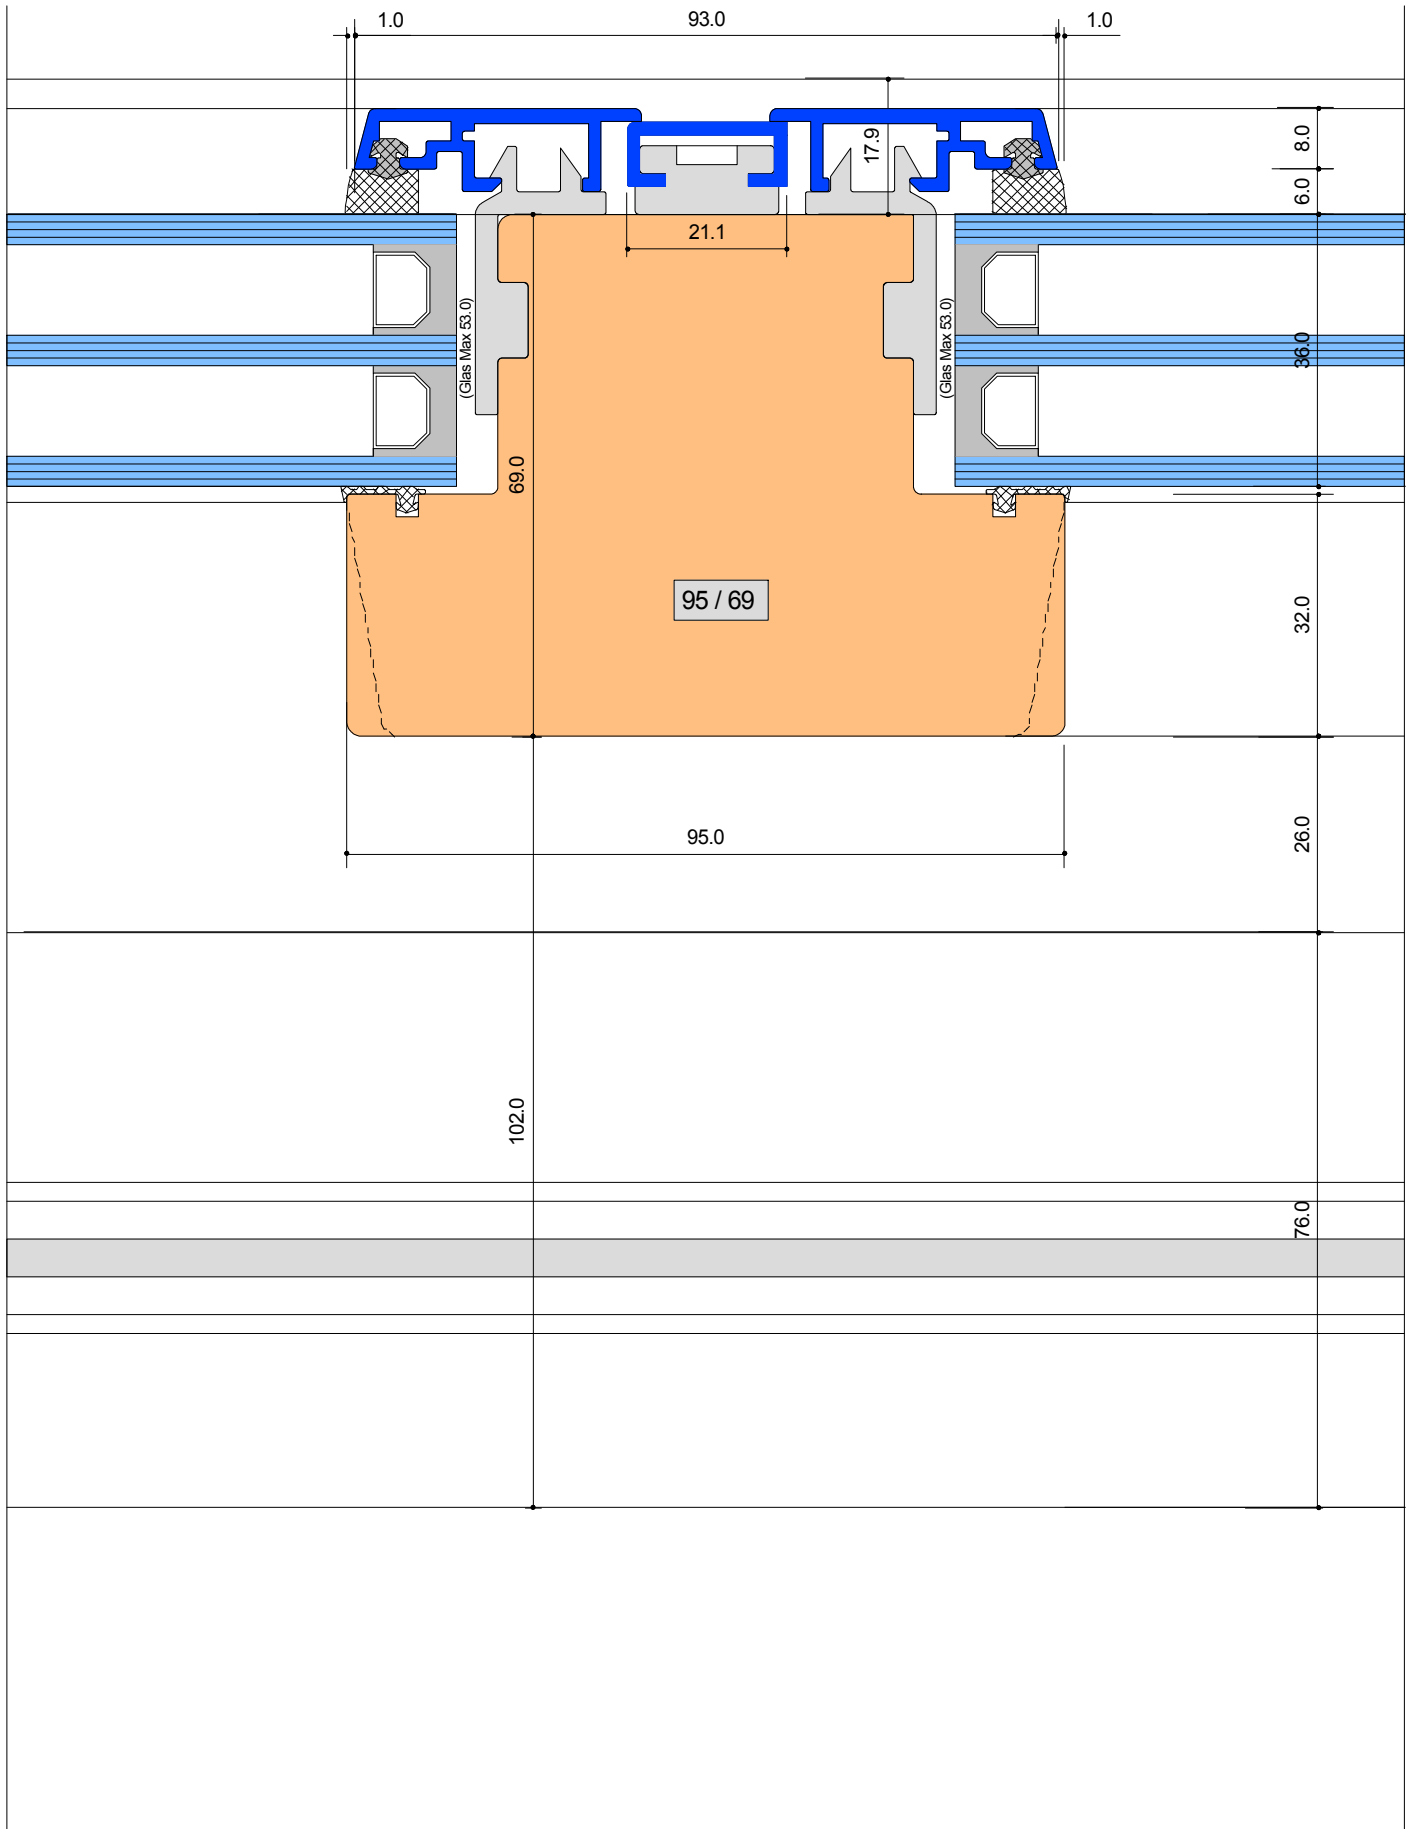

SYSTEM: S-1 171-69 HS

Sprosse Standard senkrecht im festen Flügel 95 mm


Detail-Nr : S - 1 D=602




Von Euw Fenster AG
Schoosstrasse 2
6418 Rothenthurm

Tel 041 839 80 50
Fax 041 839 80 60
mail info@voneuw.ch

Ersteller: Adi von Euw
Datum: 06.11.15
Revidiert:

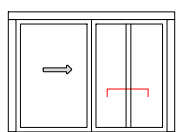

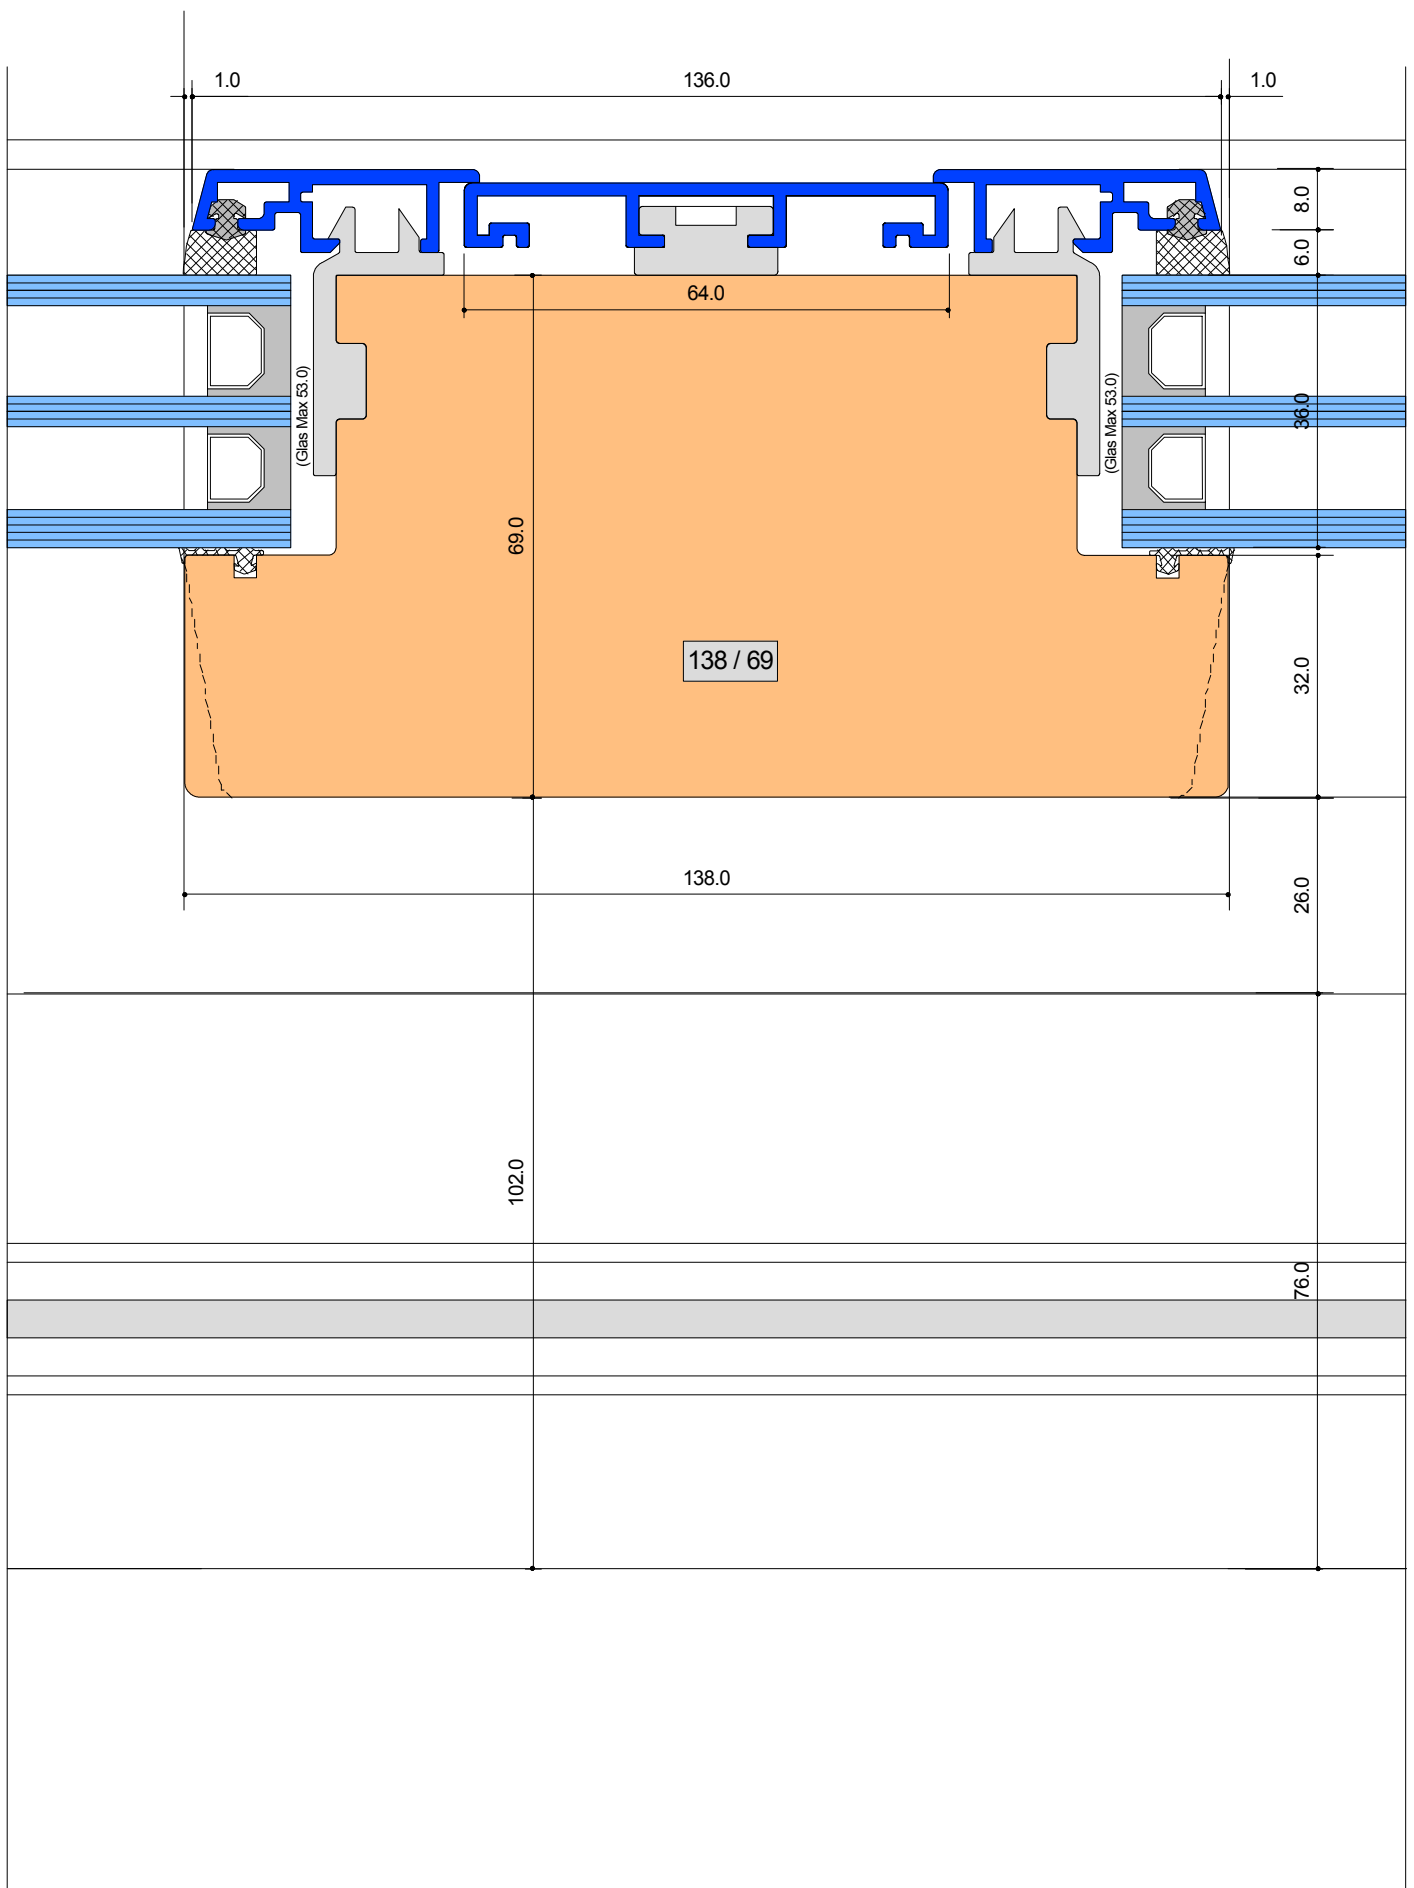

SYSTEM: S-1 171-69 HS

Sprosse Standard senkrecht im festen Flügel 138 mm


Detail-Nr : S - 1	D=603
-------------------	-------



Von Euw Fenster AG
Schoosstrasse 2
6418 Rothenthurm


Tel 041 839 80 50
Fax 041 839 80 60
mail info@voneuw.ch

Ersteller: Adi von Euw
Datum: 06.11.15
Revidiert:

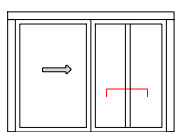



Offnungsarten Hebeschiebetüren

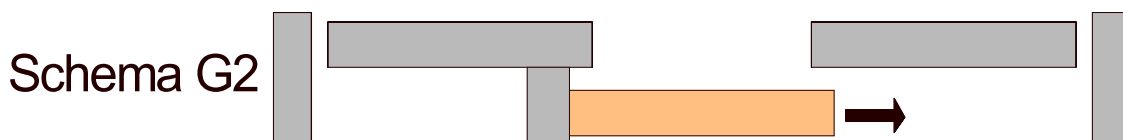

SYSTEM: S-1 171-69 HS

Kombination 180 Grad mit System W-0 59

Detail-Nr :	S -1	D=900
-------------	------	-------



Von Euw Fenster AG
Schoosstrasse 2
6418 Rothenthurm

Tel 041 839 80 50
Fax 041 839 80 60
mail info@voneuw.ch

Ersteller: Adi von Euw
Datum: 18.11.15
Revidiert:

