



# Hebeschiebetüre-Holzmetall

System : T-1 171/69 „hs top sky“

## Vermasste Standard-Details

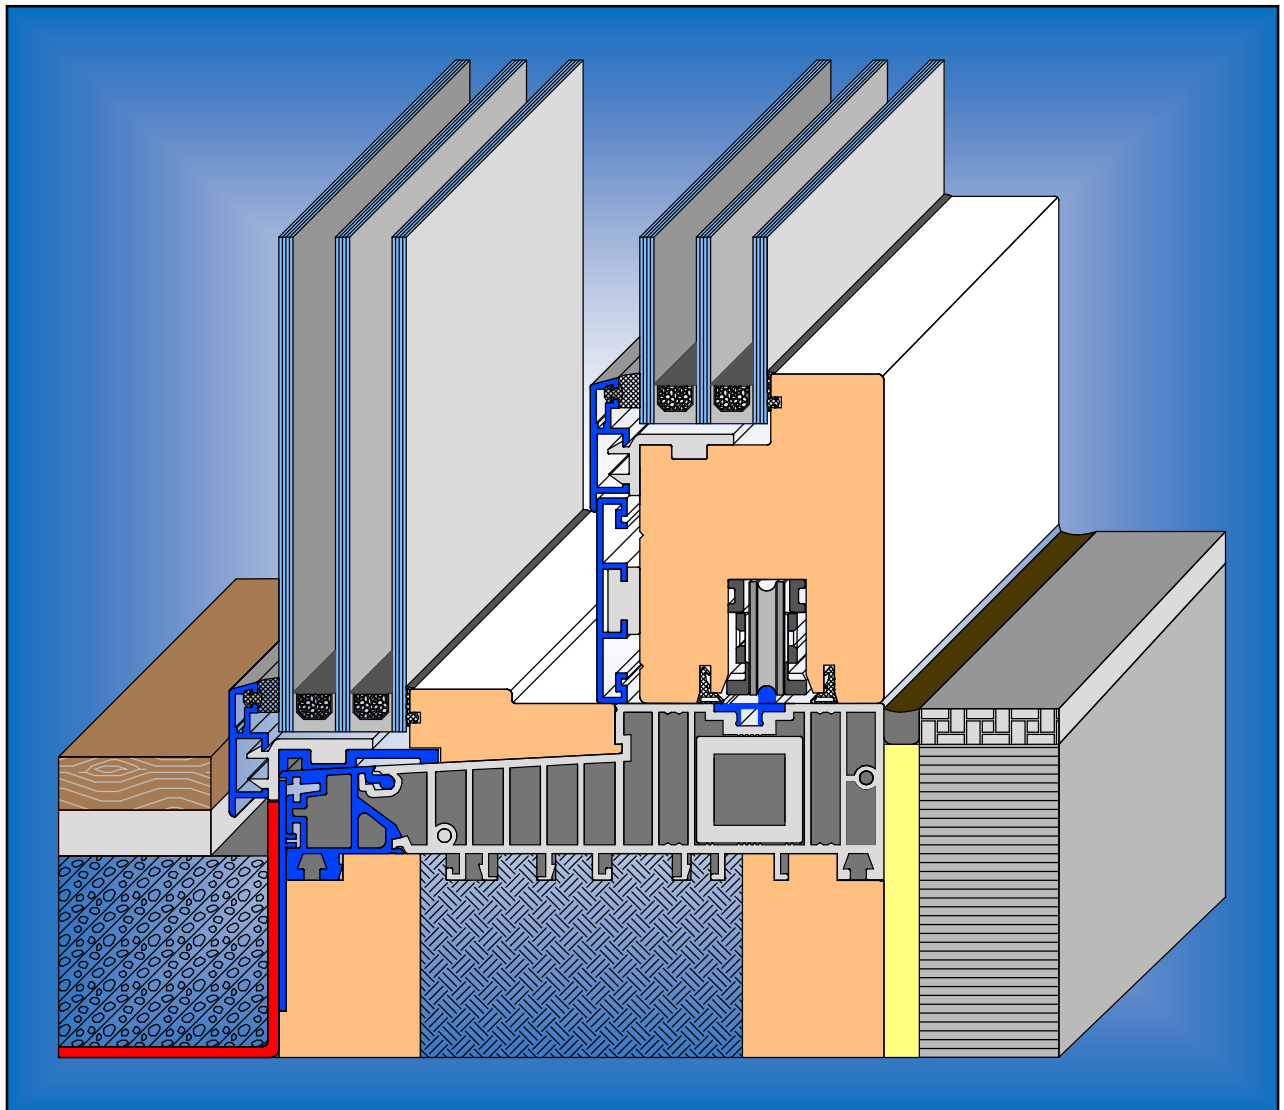

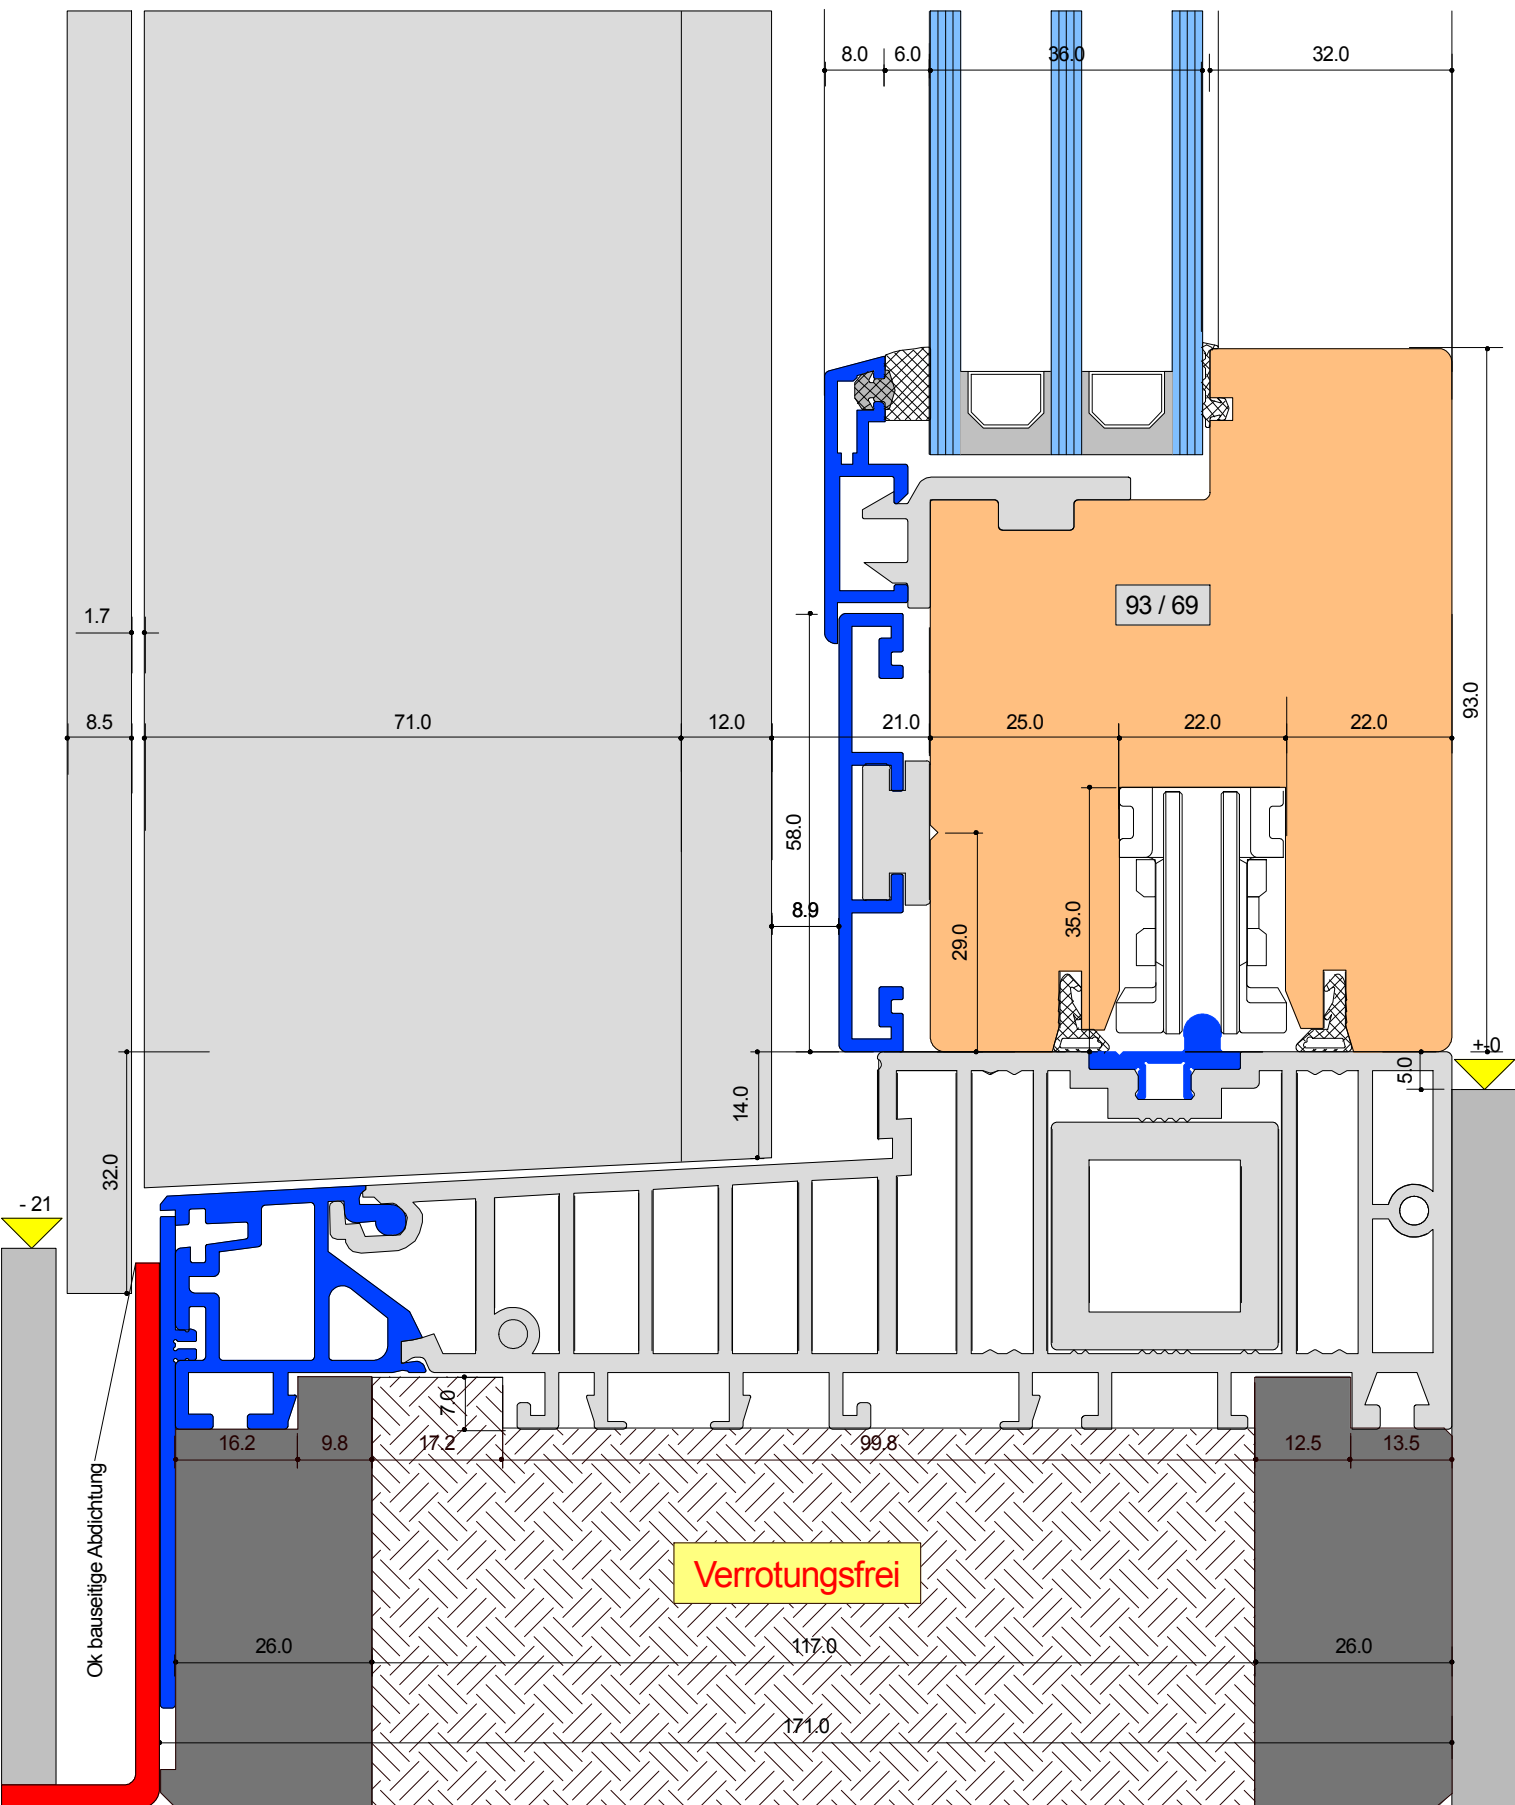

## SYSTEM: T-1 171-69 HS

Anschluss unten Schiebeteil  
ohne Trittschwelle mit niedriger Laufschiene,  
kurzerm Spez-WS und Flach-Profil 50 mm


Detail-Nr :	T-1	D=003
-------------	-----	-------




Von Euw Fenster AG  
Schoosstrasse 2  
6418 Rothenthurm

Tel 041 839 80 50  
Fax 041 839 80 60  
mail info@voneuw.ch

Ersteller: Adi von Euw  
Datum: 24.02.17  
Revidiert:

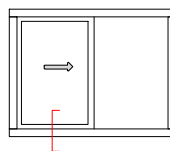

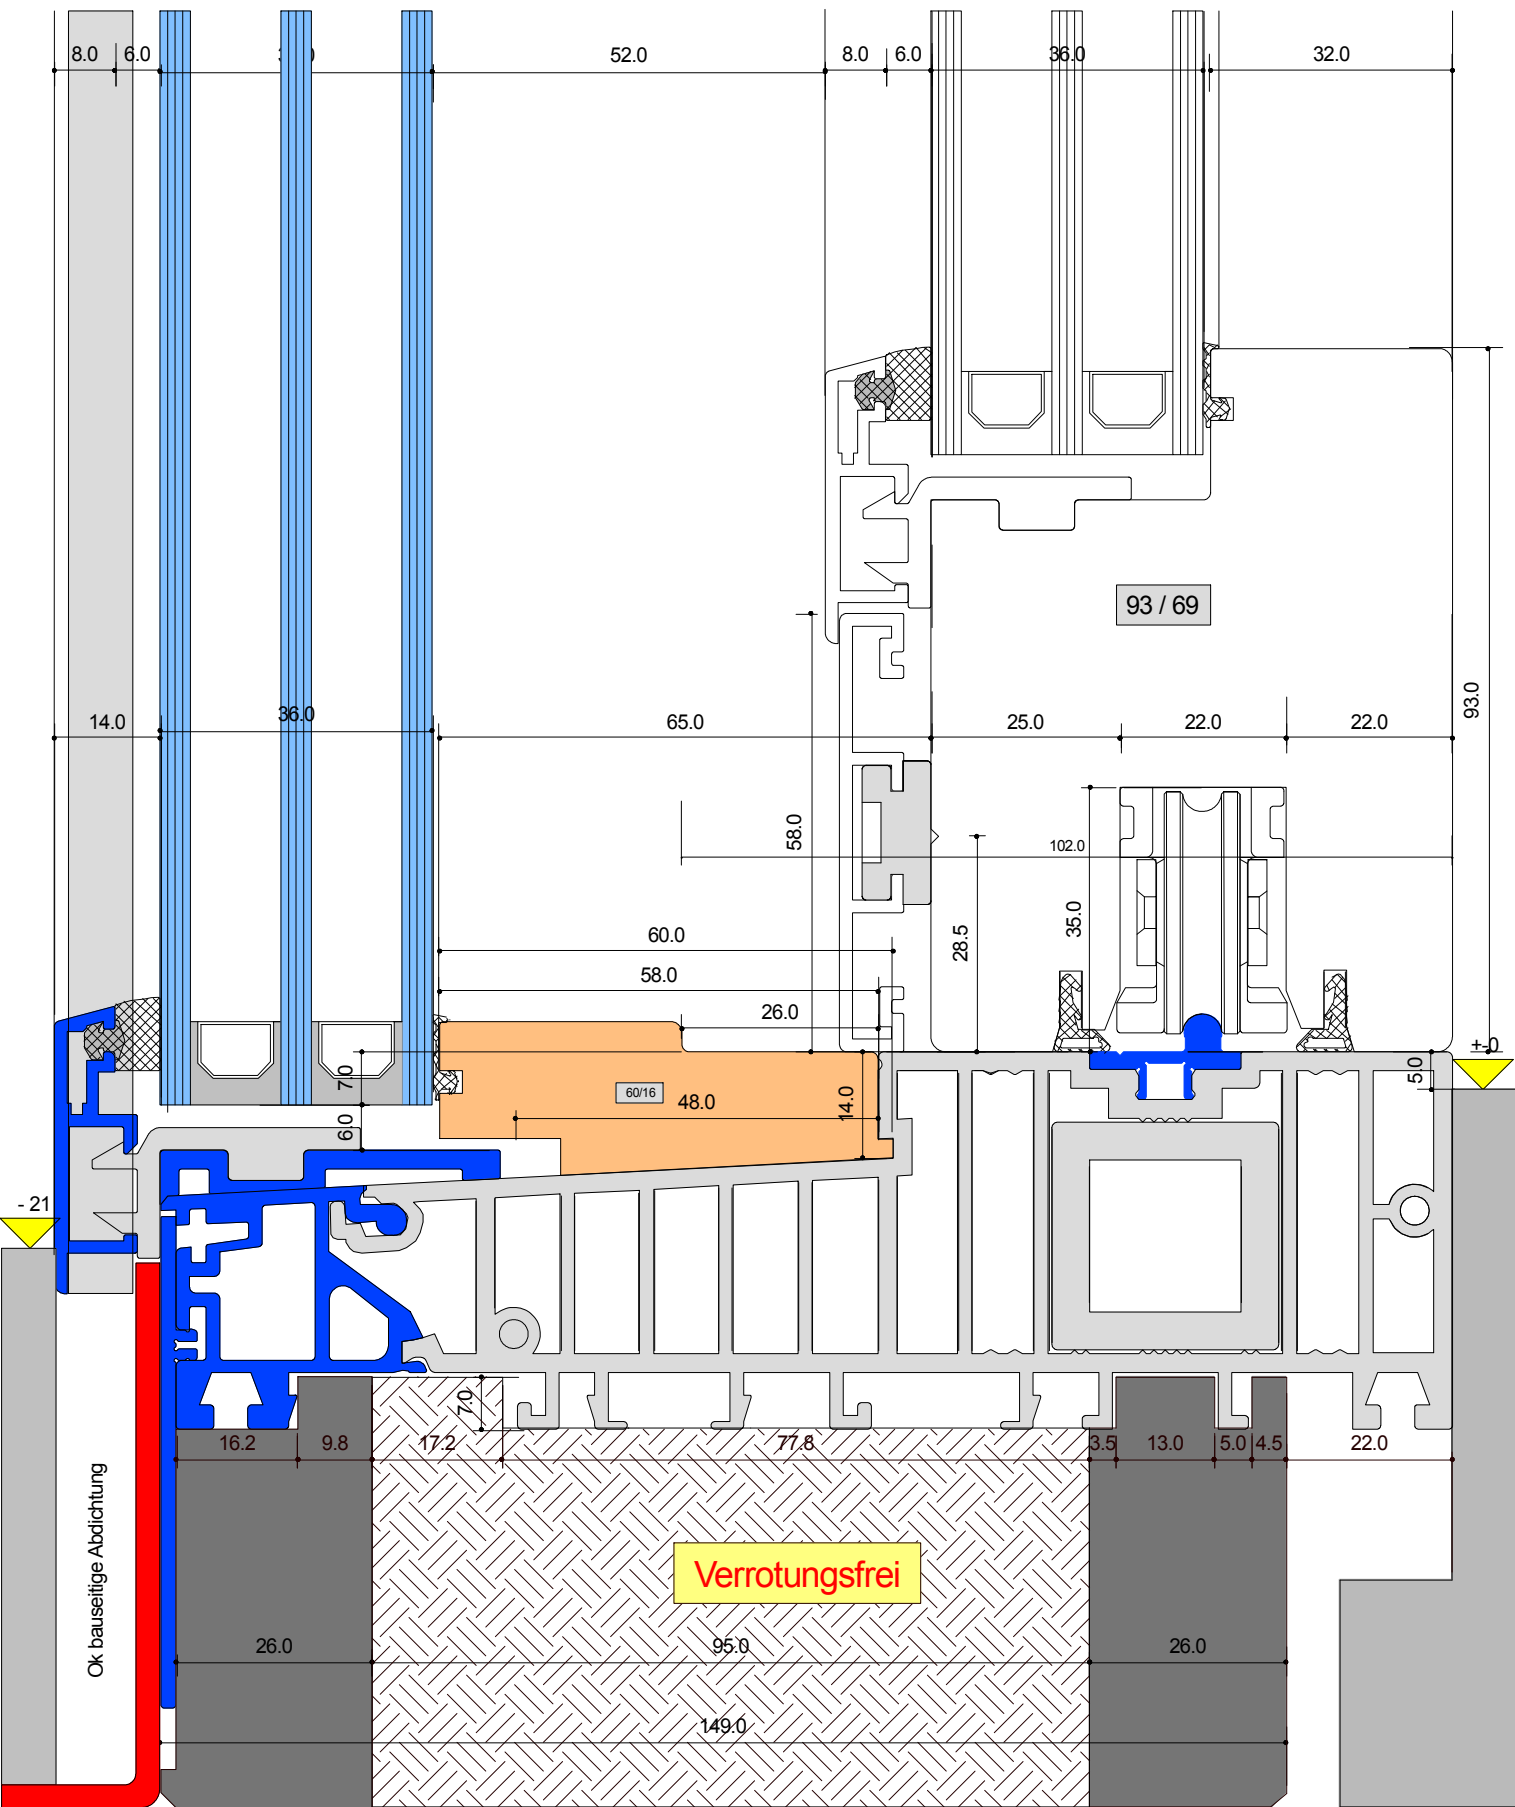

## SYSTEM: T-1 171-69 HS

Anschluss unten fest verglaster Teil  
ohne Trittschwelle mit Flachprofil 50 mm

Detail-Nr : T-1 D=003A





Von Euw Fenster AG  
Schoosstrasse 2  
6418 Rothenthurm

Tel 041 839 80 50  
Fax 041 839 80 60

mail info@voneuw.ch

Ersteller: Adi von Euw  
Datum: 24.02.17  
Revidiert:

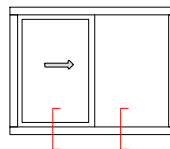

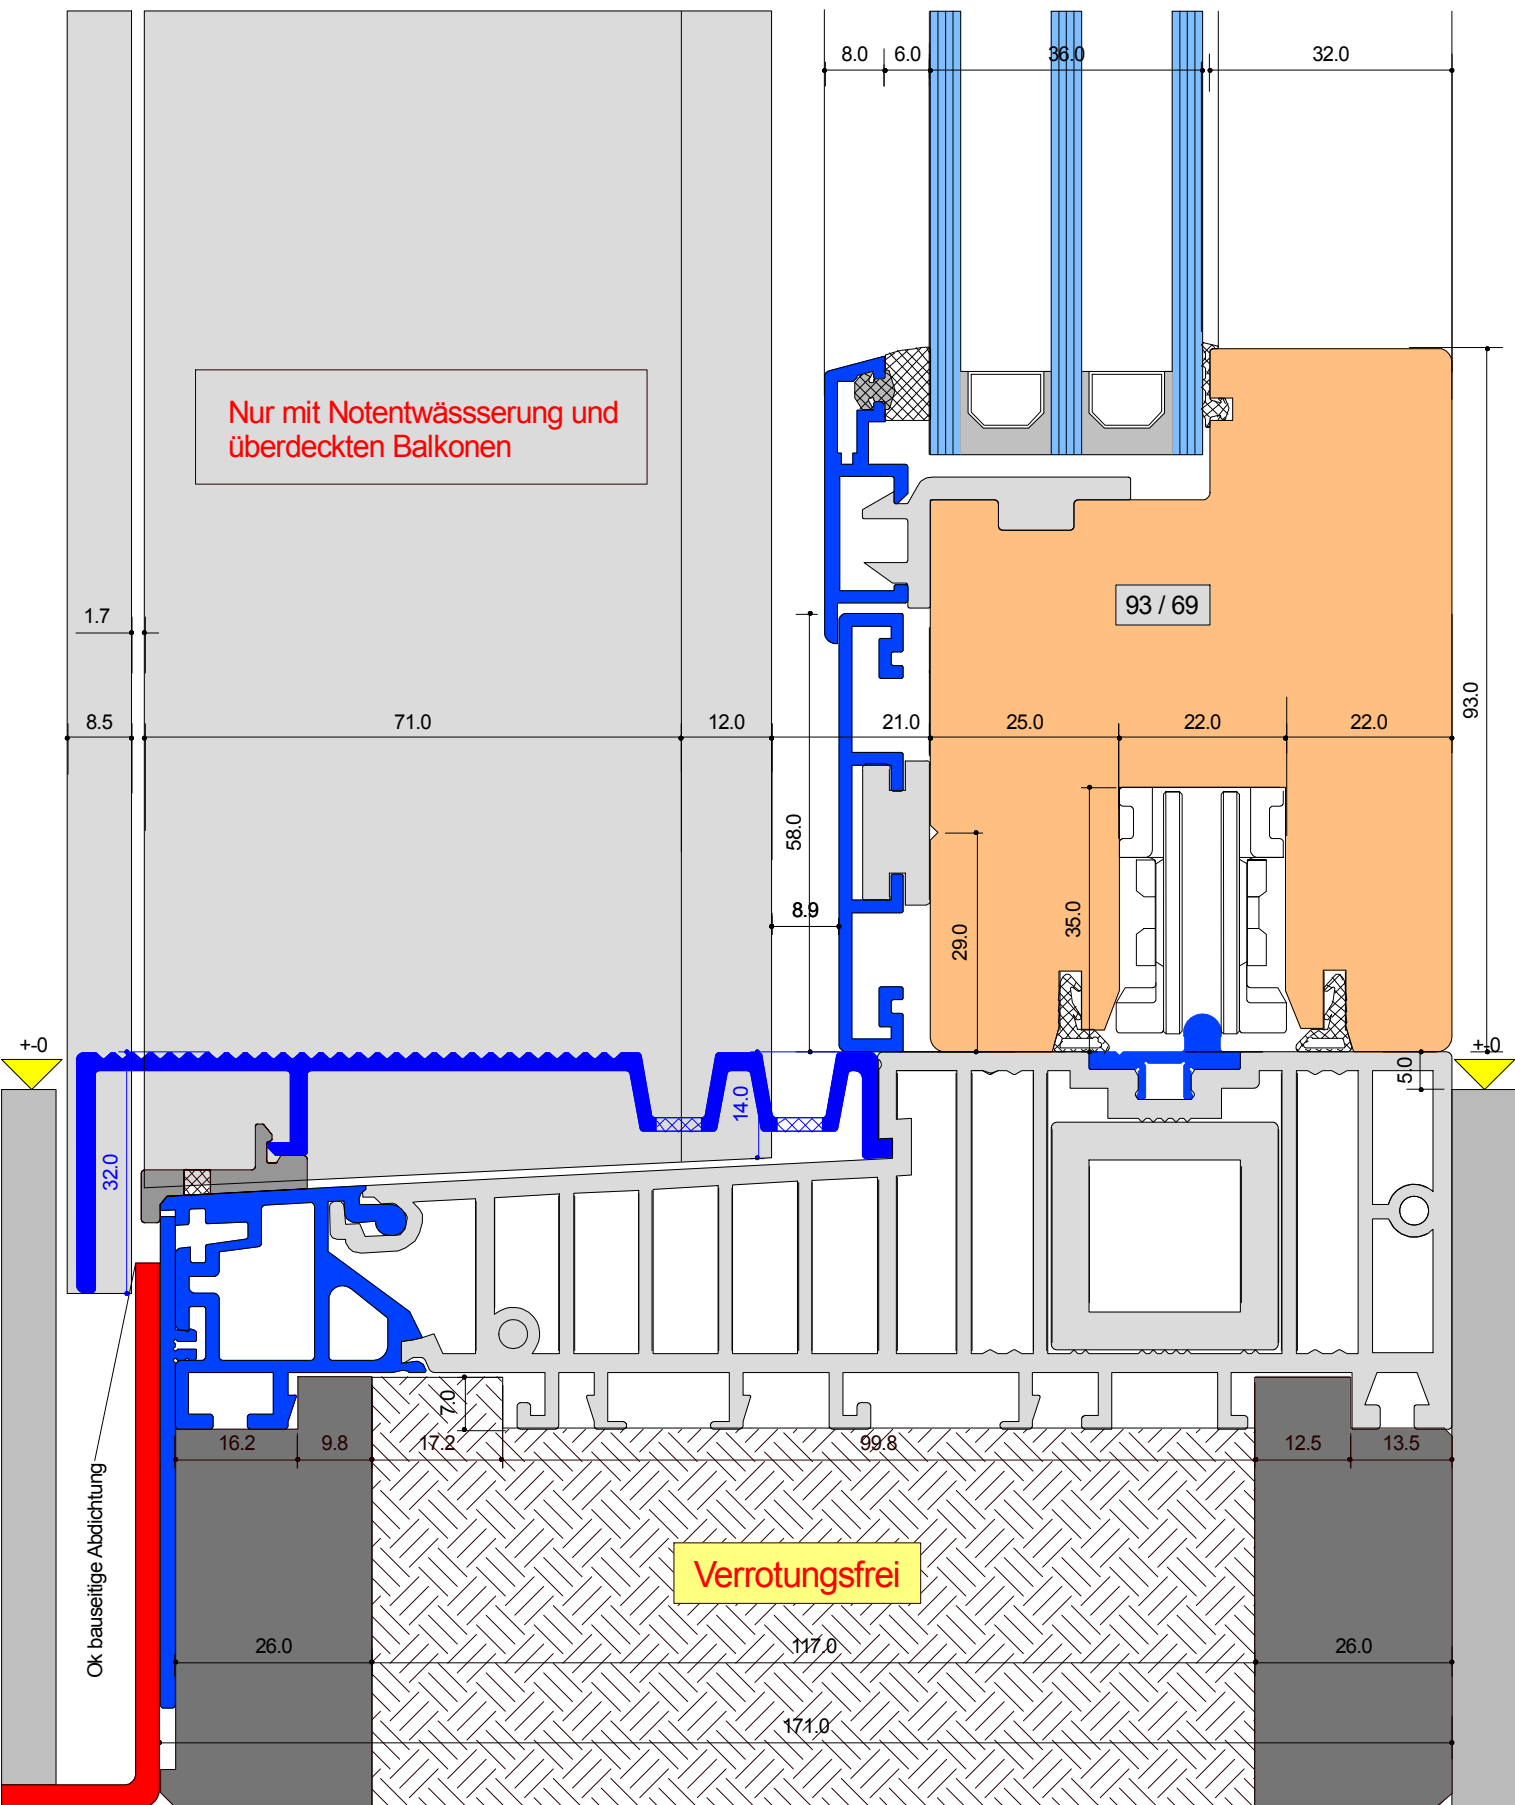

## SYSTEM: T-1 171-69 HS

Anschluss unten Standard mit Trittlech neu mit flacher Laufschiene ohne WS mit Abschlussblech Schiebeteil


Detail-Nr :	T-1	D=013
-------------	-----	-------




Von Euw Fenster AG  
Schoosstrasse 2  
6418 Rothenthurm

Tel 041 839 80 50  
Fax 041 839 80 60  
mail info@voneuw.ch

Ersteller: Adi von Euw  
Datum: 24.02.17  
Revidiert:

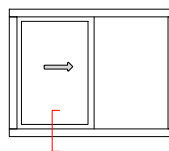

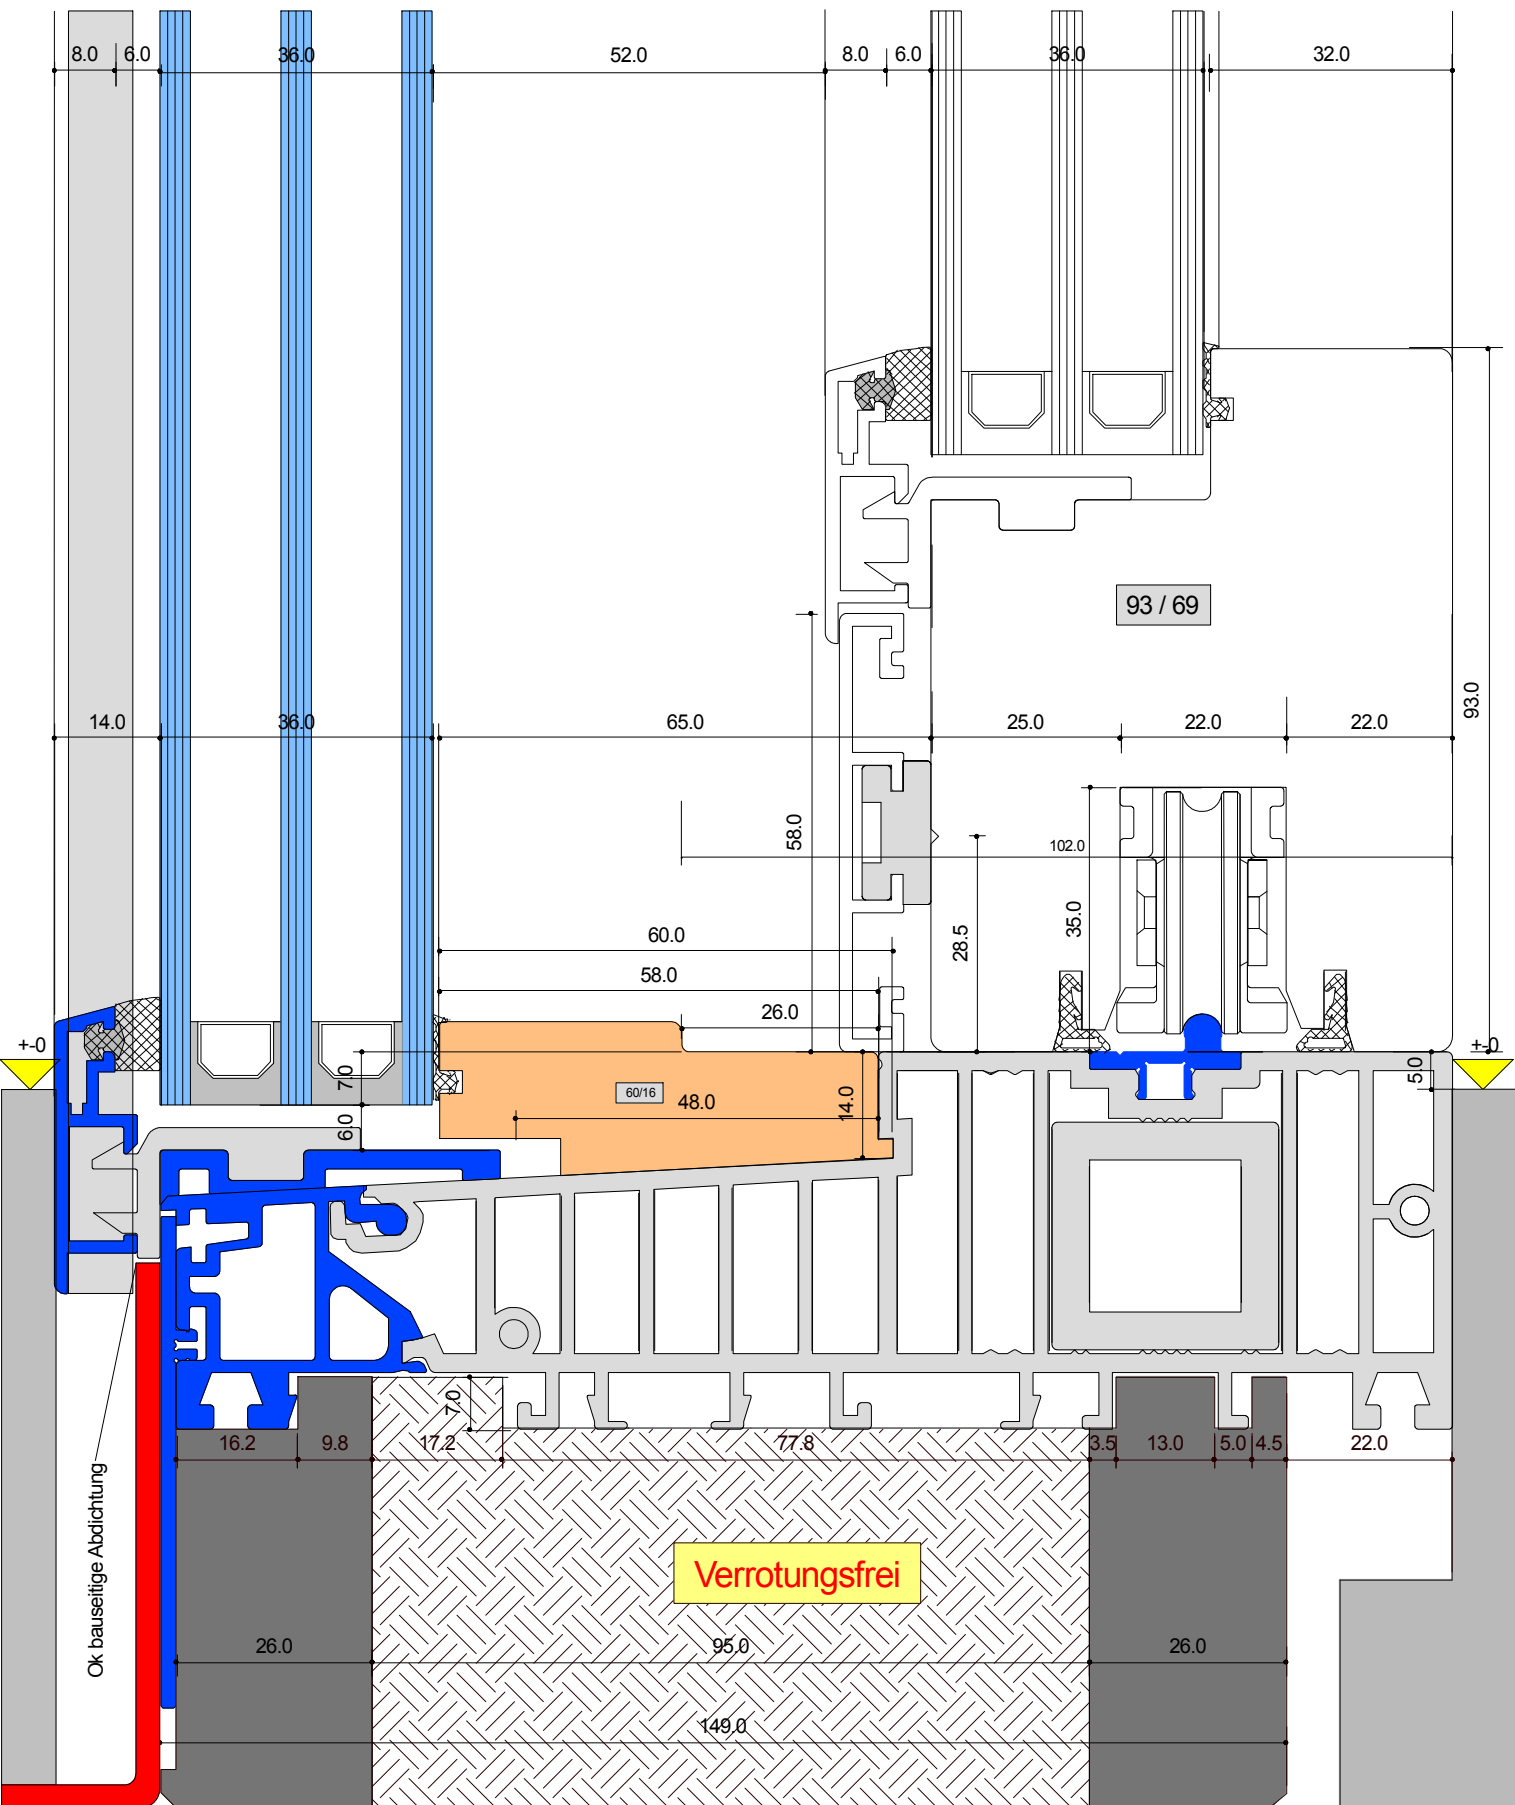

## SYSTEM: T-1 171-69 HS

Anschluss unten Standard mit Trittlech neu  
mit flacher Laufschiene ohne WS mit Abschlussblech  
Fest verglaster Teil (ohne Flg)


Detail-Nr :	T-1	D=013A
-------------	-----	--------




Von Euw Fenster AG  
Schoosstrasse 2  
6418 Rothenthurm

Tel 041 839 80 50  
Fax 041 839 80 60  
mail info@voneuw.ch

Ersteller: Adi von Euw  
Datum: 24.02.17  
Revidiert:

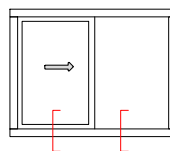

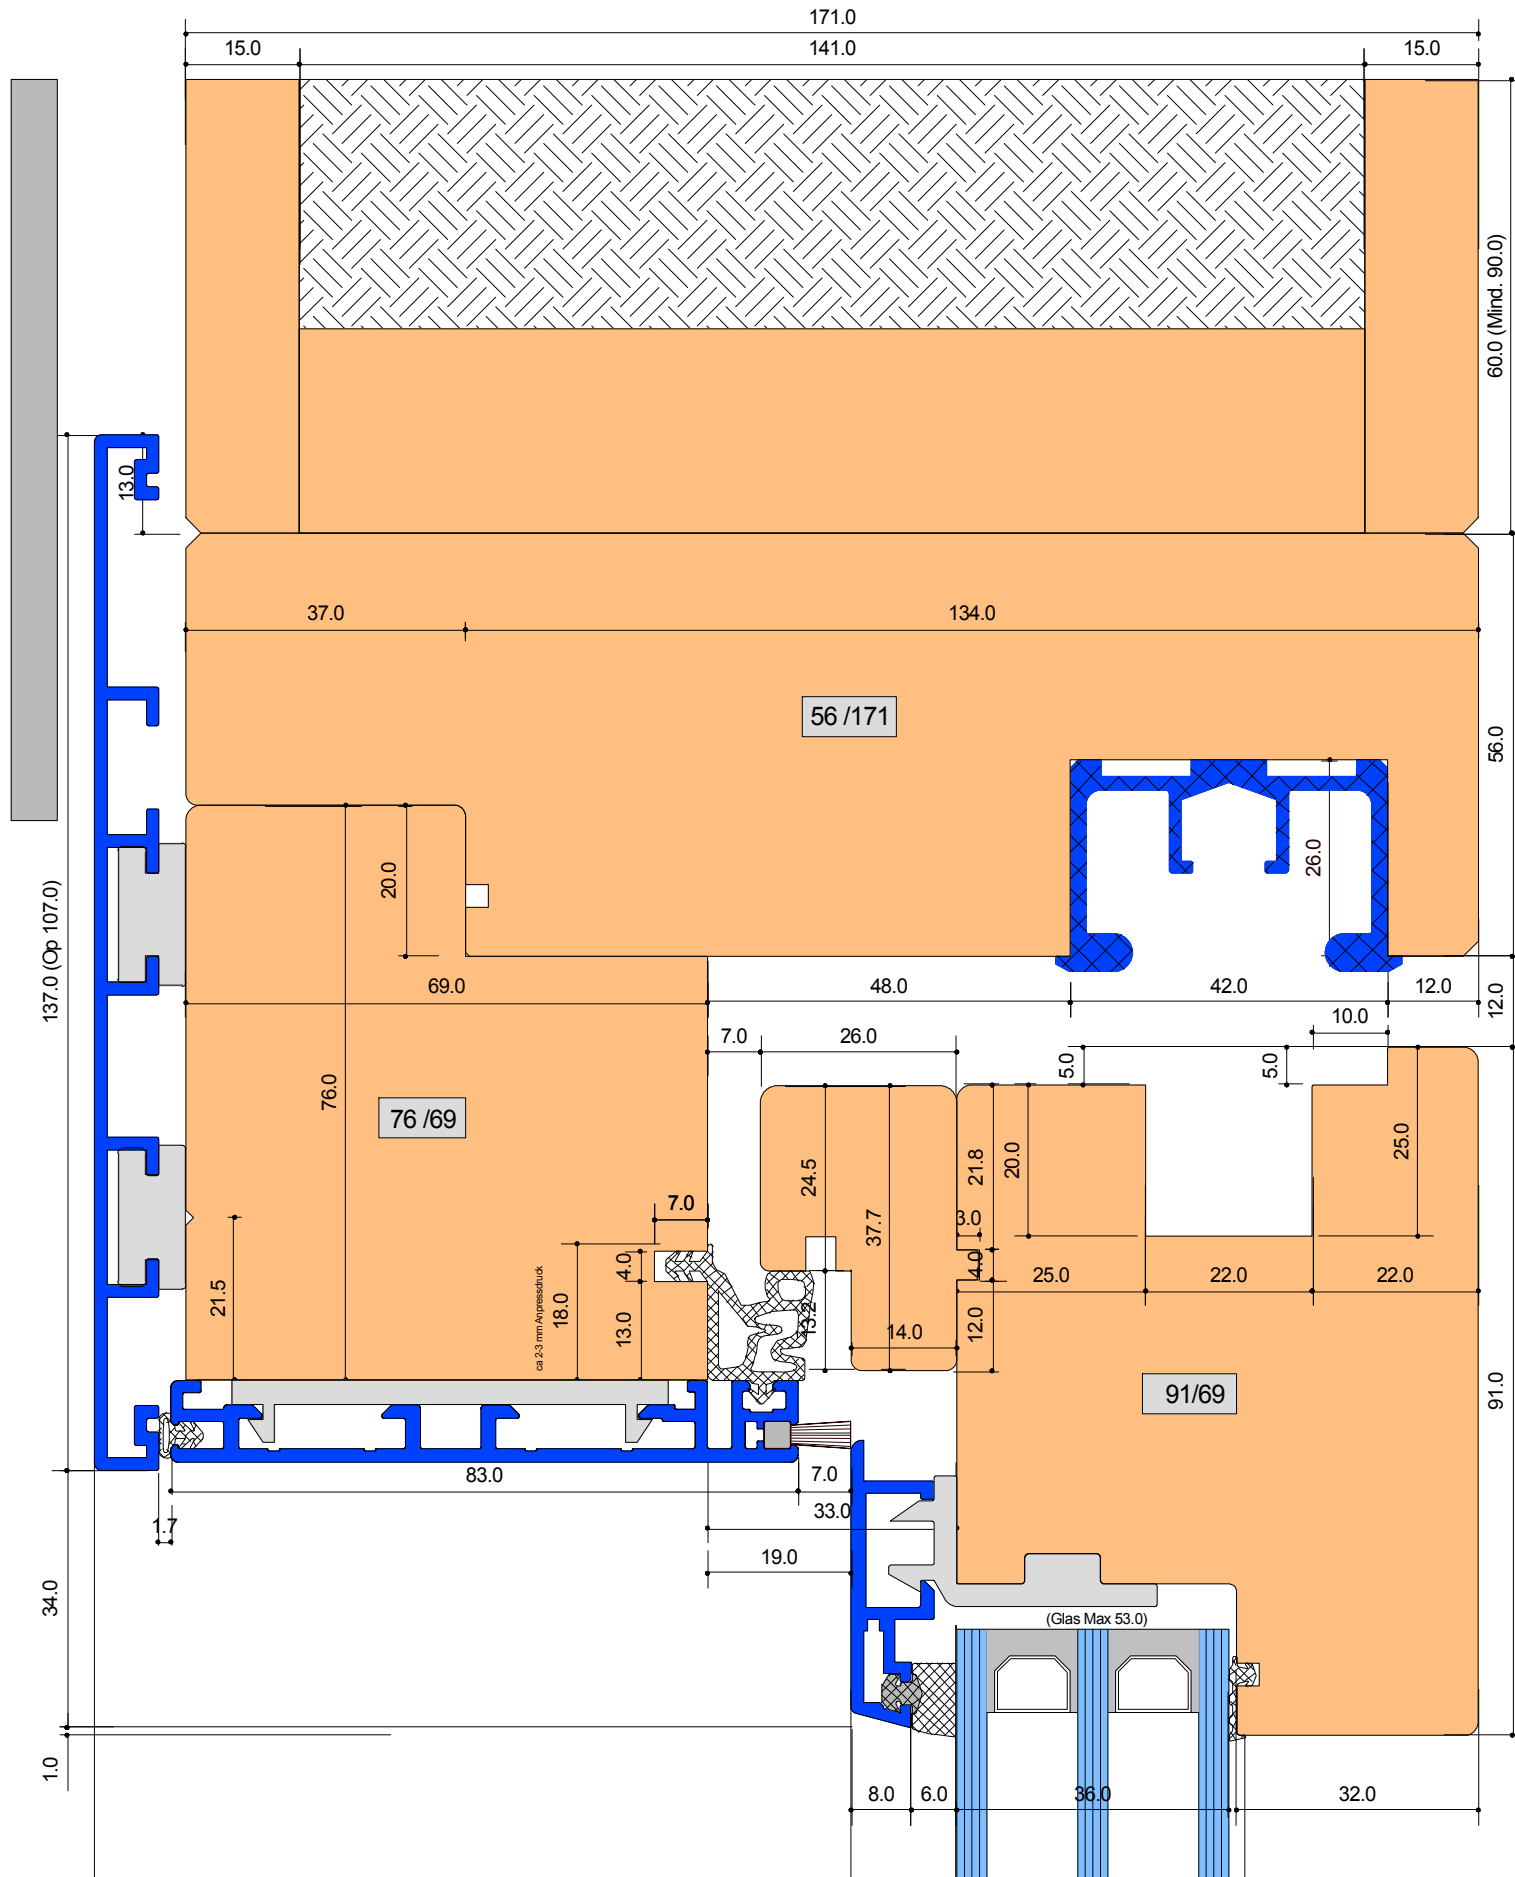


# SYSTEM: T-1 171-69 HS

Anschluss oben mit soft Close Führungsschiene  
(optional)


Detail-Nr : T-1	D=113
-----------------	-------

Ersteller: Adi von Euw  
Datum: 01.10.15  
Revidiert: 15.04.19

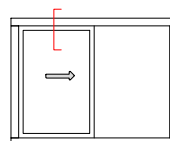

Von Euw Fenster AG  
Schoosstrasse 2  
6418 Rothenthurm

Tel 041 839 80 50  
Fax 041 839 80 60  
mail info@voneuw.ch

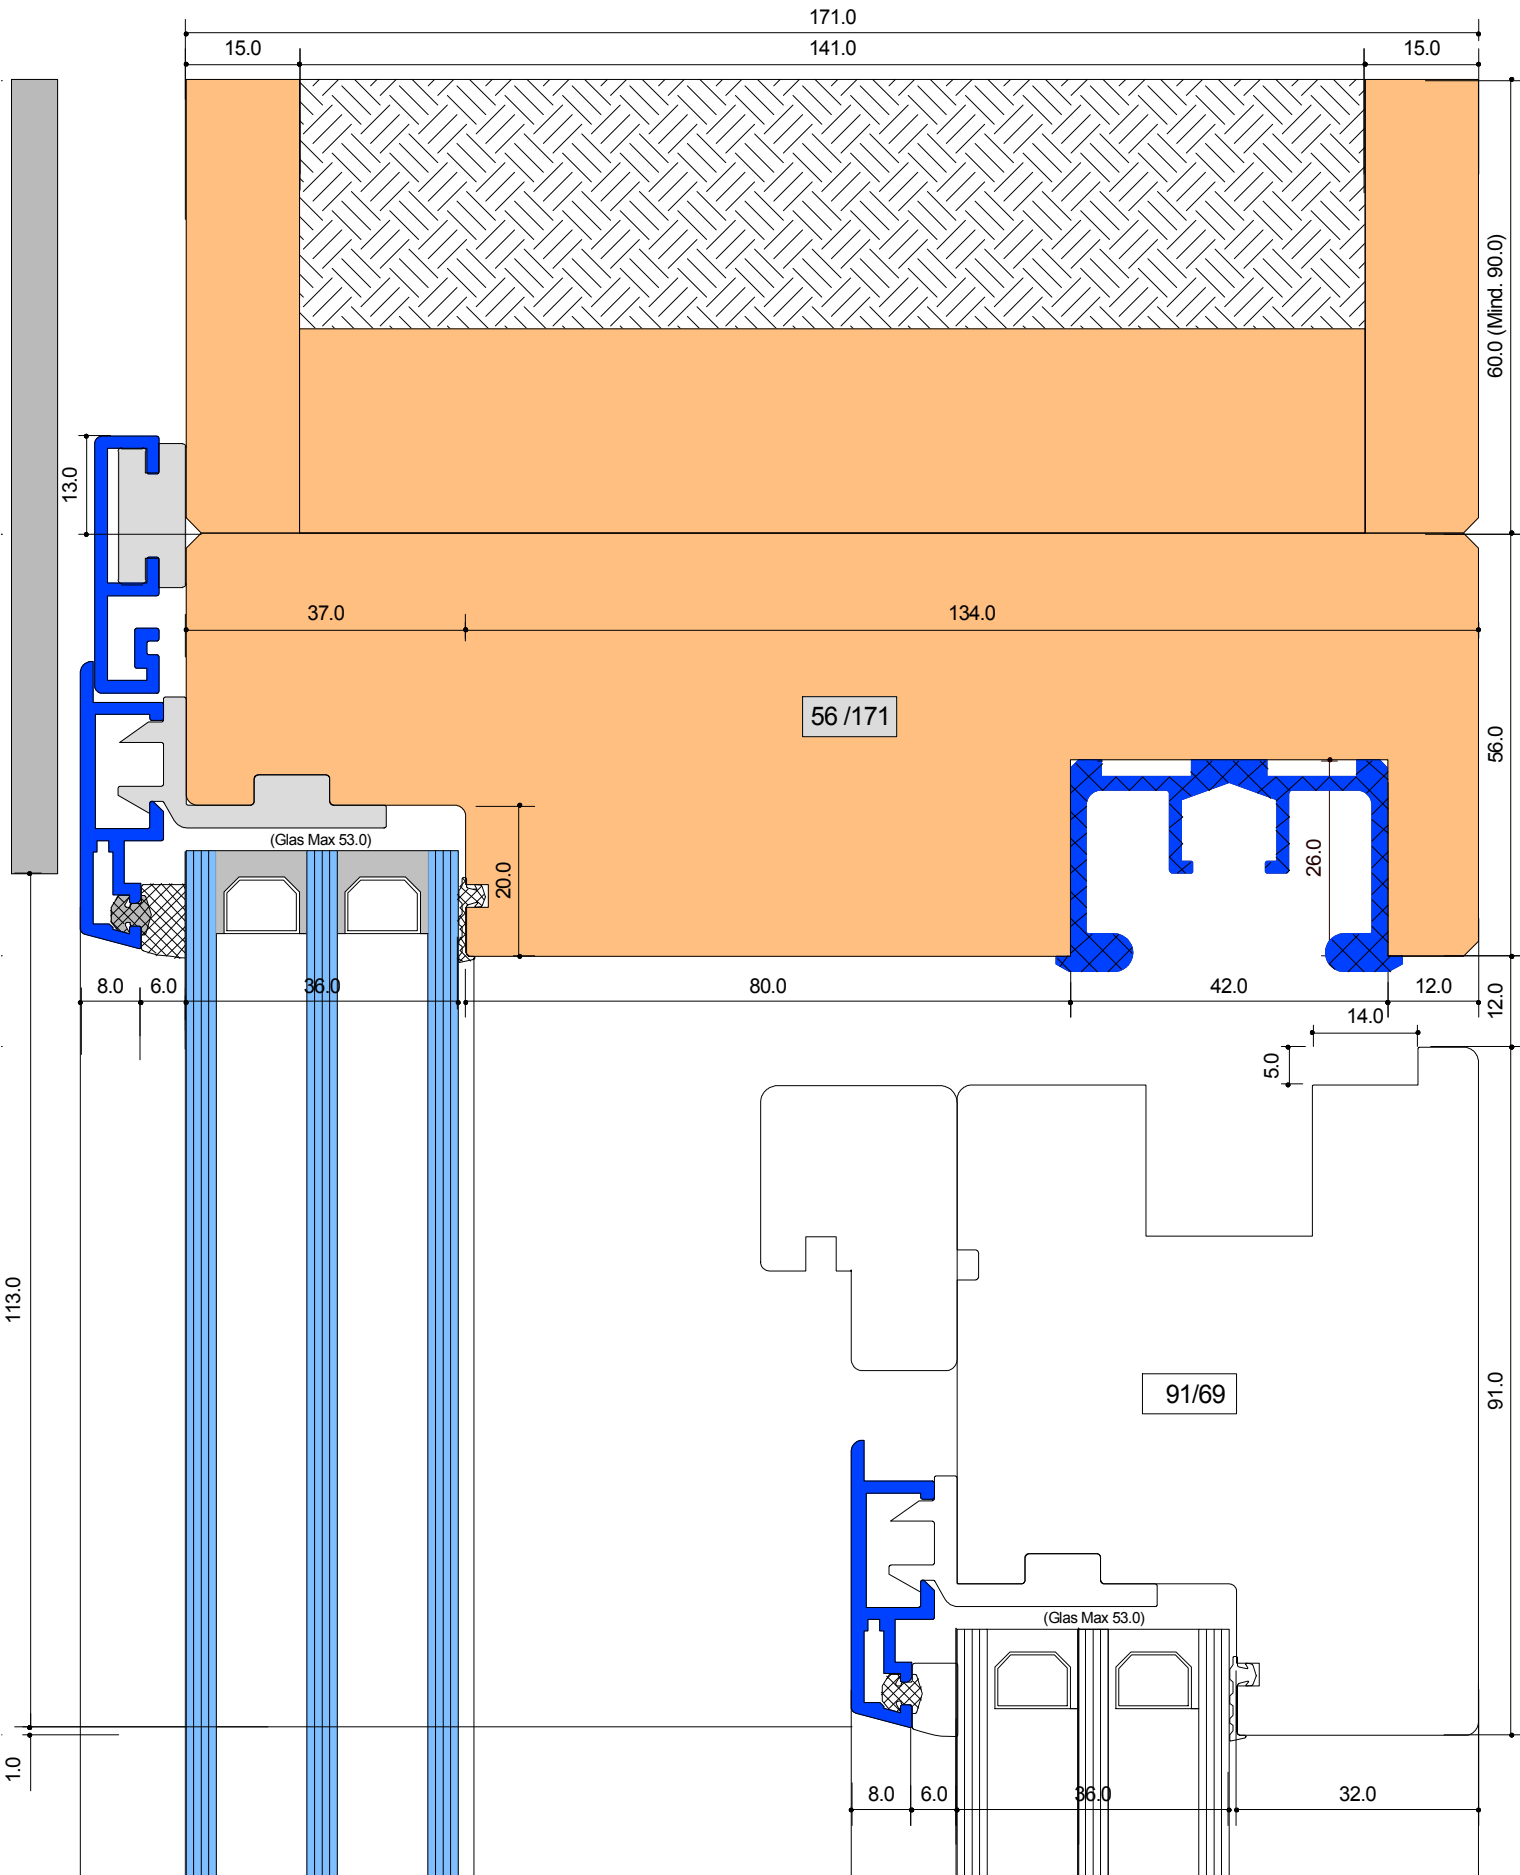

# SYSTEM: T-1 171-69 HS

Anschluss oben mit soft Close Führungsschiene  
 Fester Teil ohne Flügel mit Abschlussprofil  
 (optional)


Detail-Nr : T-1 D=113A




Von Euw Fenster AG  
 Schoosstrasse 2  
 6418 Rothenthurm

Tel 041 839 80 50  
 Fax 041 839 80 60  
 mail info@voneuw.ch

Ersteller: Adi von Euw  
 Datum: 01.10.15  
 Revidiert: 22.10.19

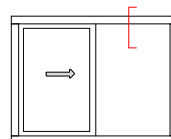

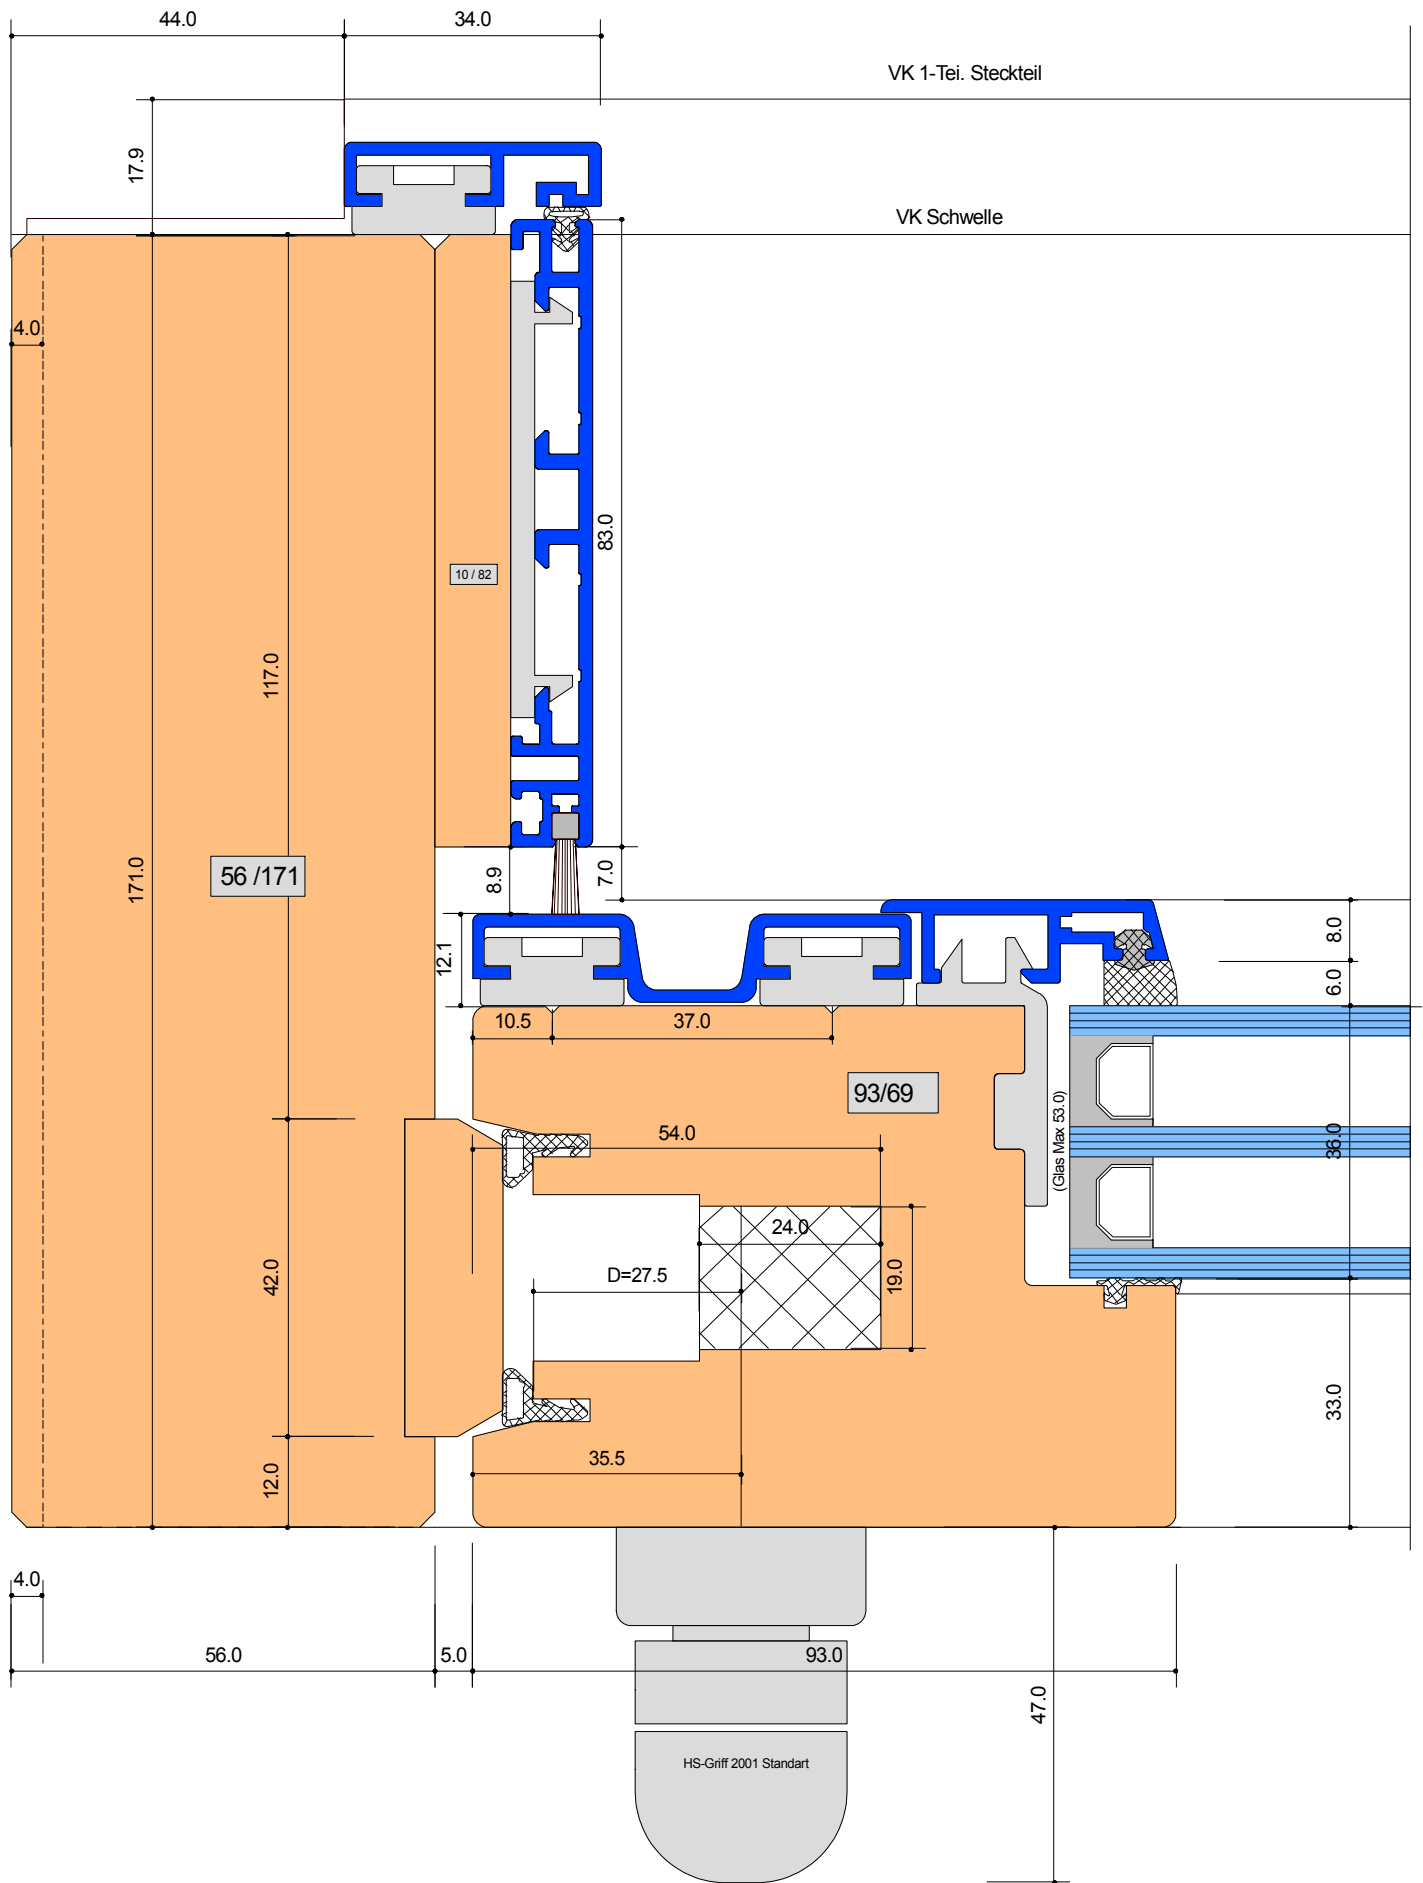

# SYSTEM: T-1 171-69 HS

Anschluss seitlich mit Verschluss Standard


Detail-Nr :	T-1	D=201
-------------	-----	-------

Ersteller: Adi von Euw  
 Datum: 01.10.15  
 Revidiert: 13.03.19




Von Euw Fenster AG  
 Schoosstrasse 2  
 6418 Rothenthurm

Tel 041 839 80 50  
 Fax 041 839 80 60  
 mail info@voneuw.ch

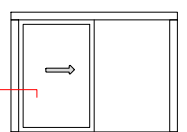



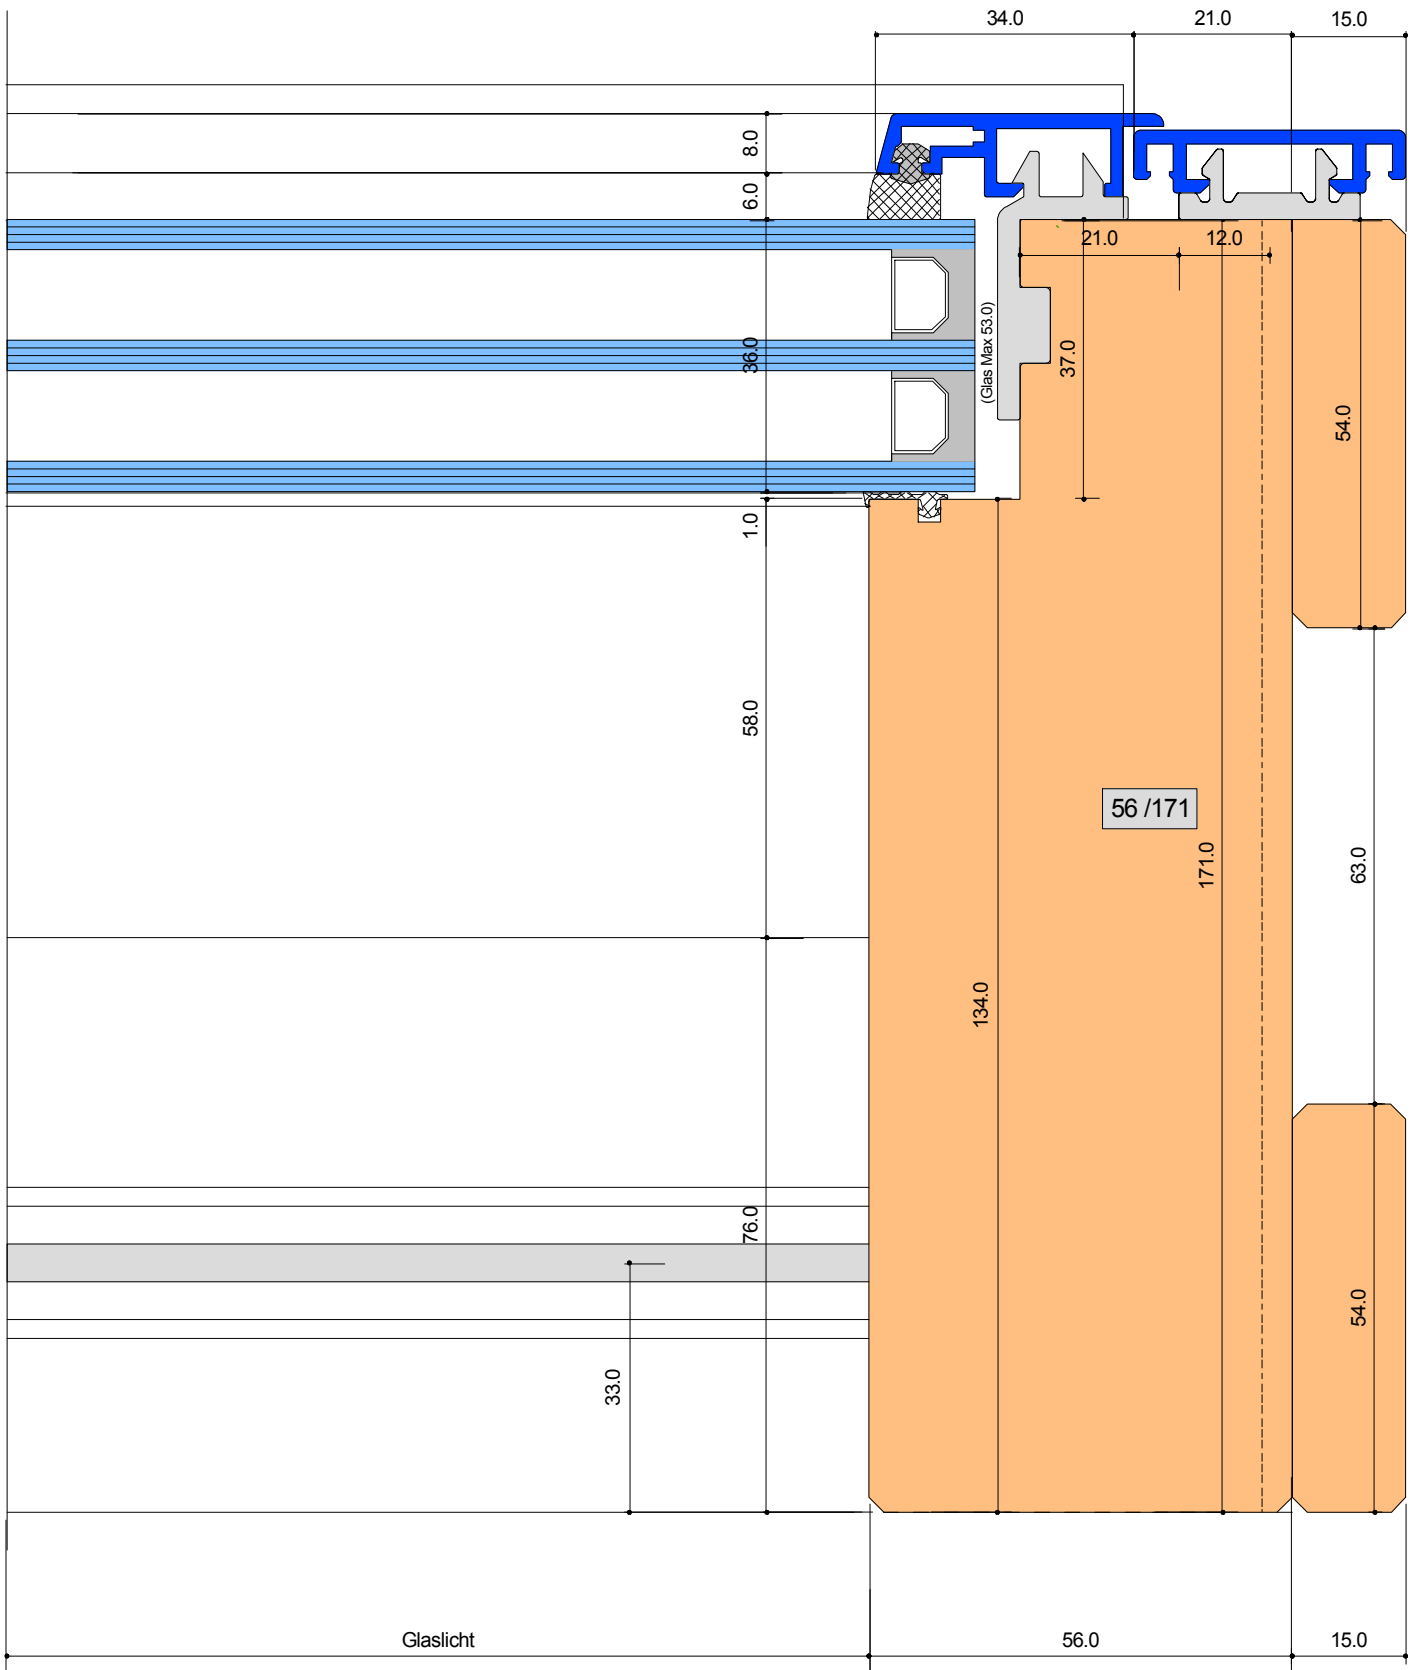

# SYSTEM: T-1 171-69 HS

Anschluss seitlich Fest verglast (ohne Flg) Standard


Detail-Nr :	T-1	D=212
-------------	-----	-------




Von Euw Fenster AG  
 Schoosstrasse 2  
 6418 Rothenthurm

Tel 041 839 80 50  
 Fax 041 839 80 60  
 mail info@voneuw.ch

Ersteller: Adi von Euw  
 Datum: 01.10.15  
 Revidiert: 13.03.19

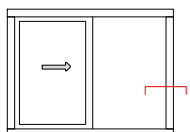

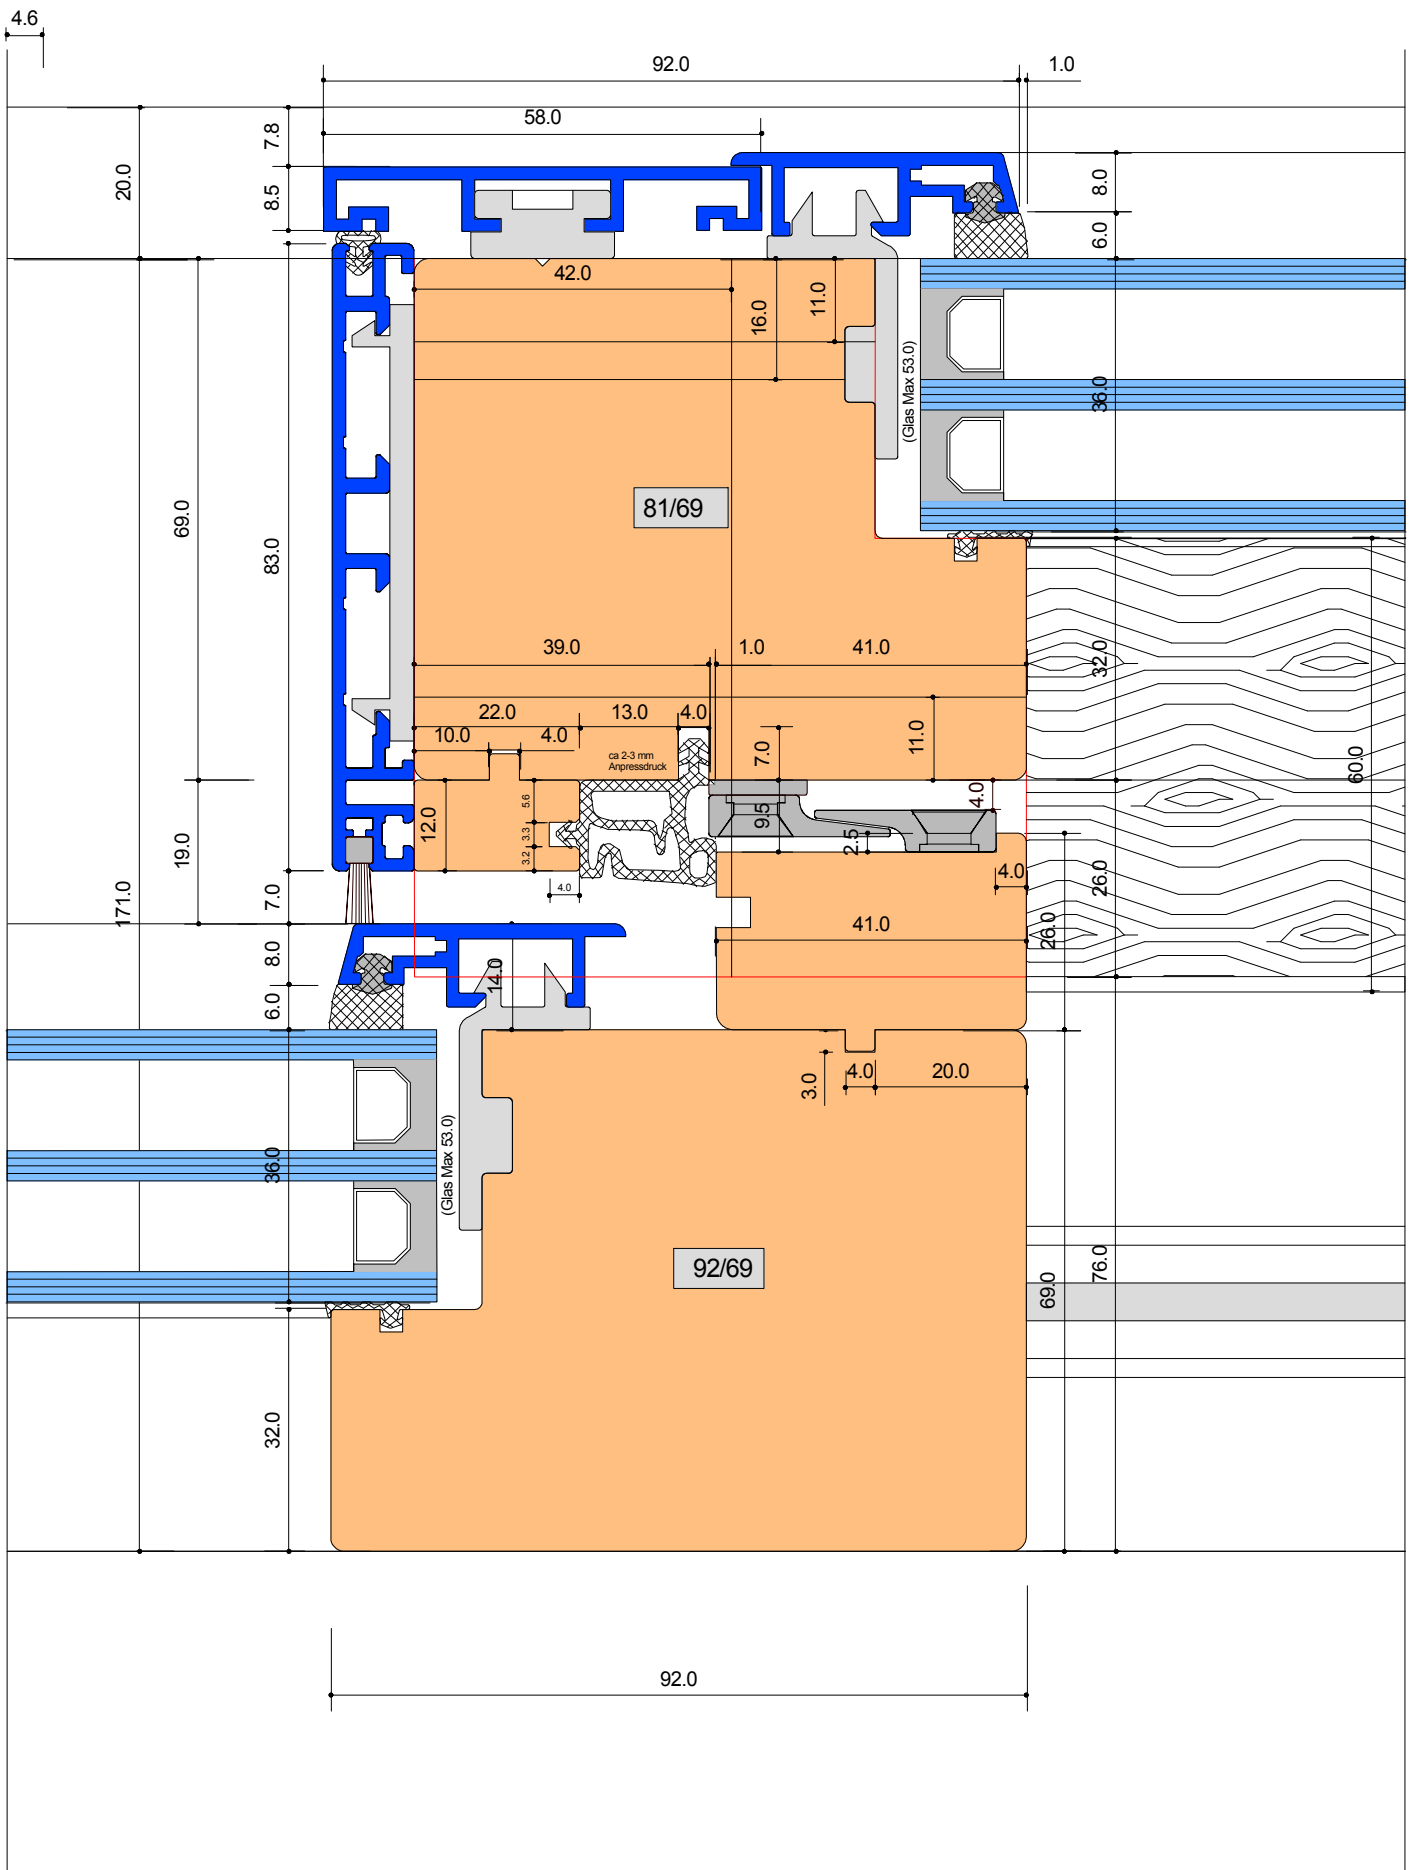


# SYSTEM: T-1 171-69 HS

Mittelpartie Standard (Schema A)


Detail-Nr :	T-1	D=301
-------------	-----	-------

Ersteller: Adi von Euw  
 Datum: 01.10.15  
 Revidiert: 13.03.19

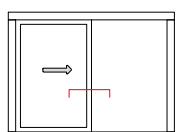

Von Euw Fenster AG  
 Schoosstrasse 2  
 6418 Rothenthurm

Tel 041 839 80 50  
 Fax 041 839 80 60  
 mail info@voneuw.ch

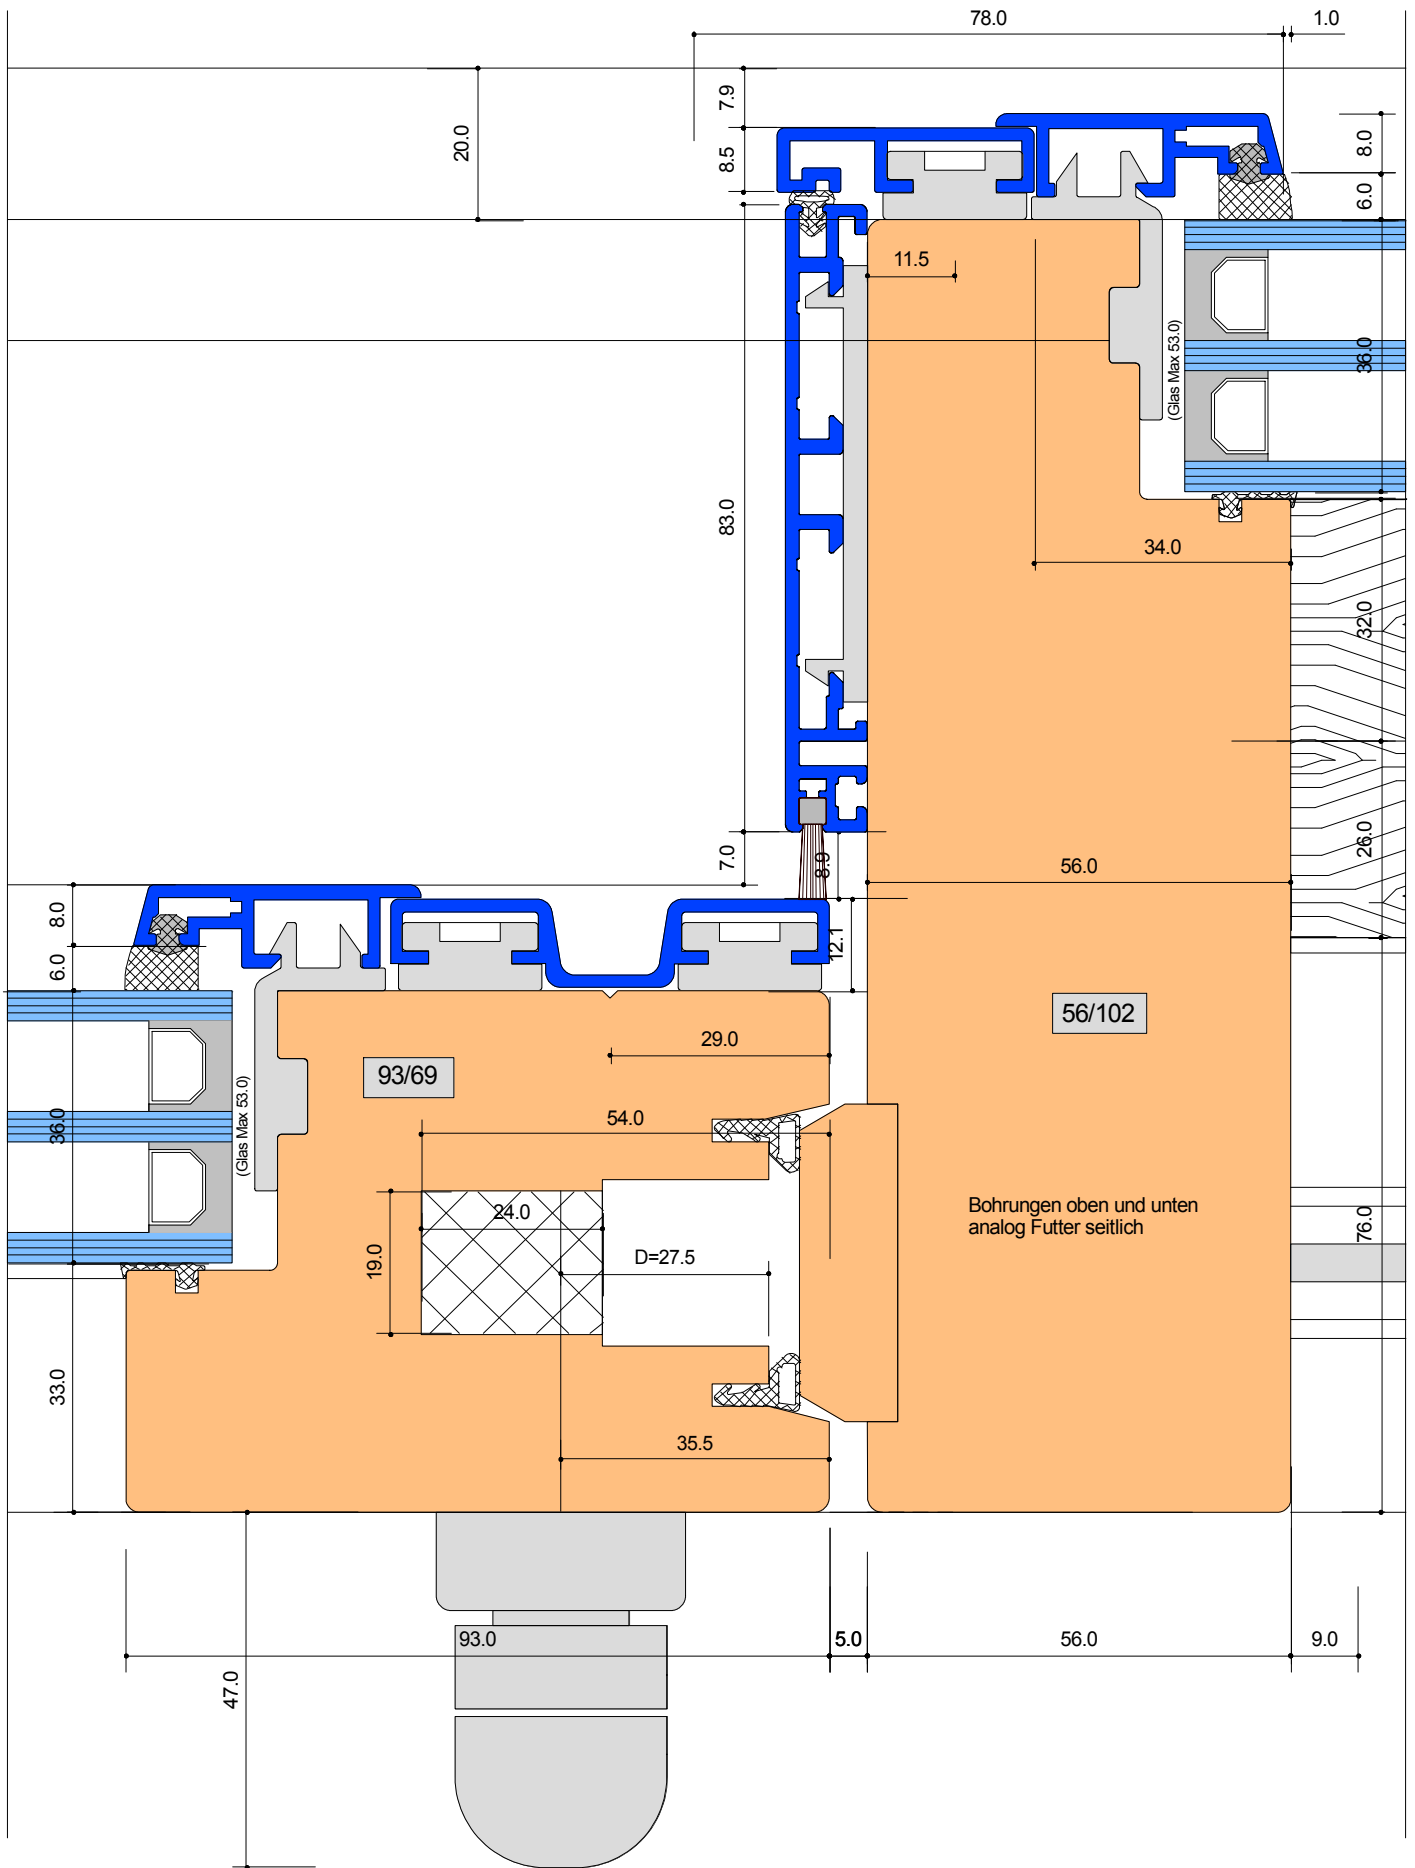


# SYSTEM: T-1 171-69 HS

Mittelpartie Standard (Schema G)


Detail-Nr :	T-1	D=305
-------------	-----	-------

Ersteller: Adi von Euw  
 Datum: 01.10.15  
 Revidiert:

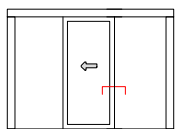

Von Euw Fenster AG  
 Schoosstrasse 2  
 6418 Rothenthurm

Tel 041 839 80 50  
 Fax 041 839 80 60  
 mail info@voneuw.ch

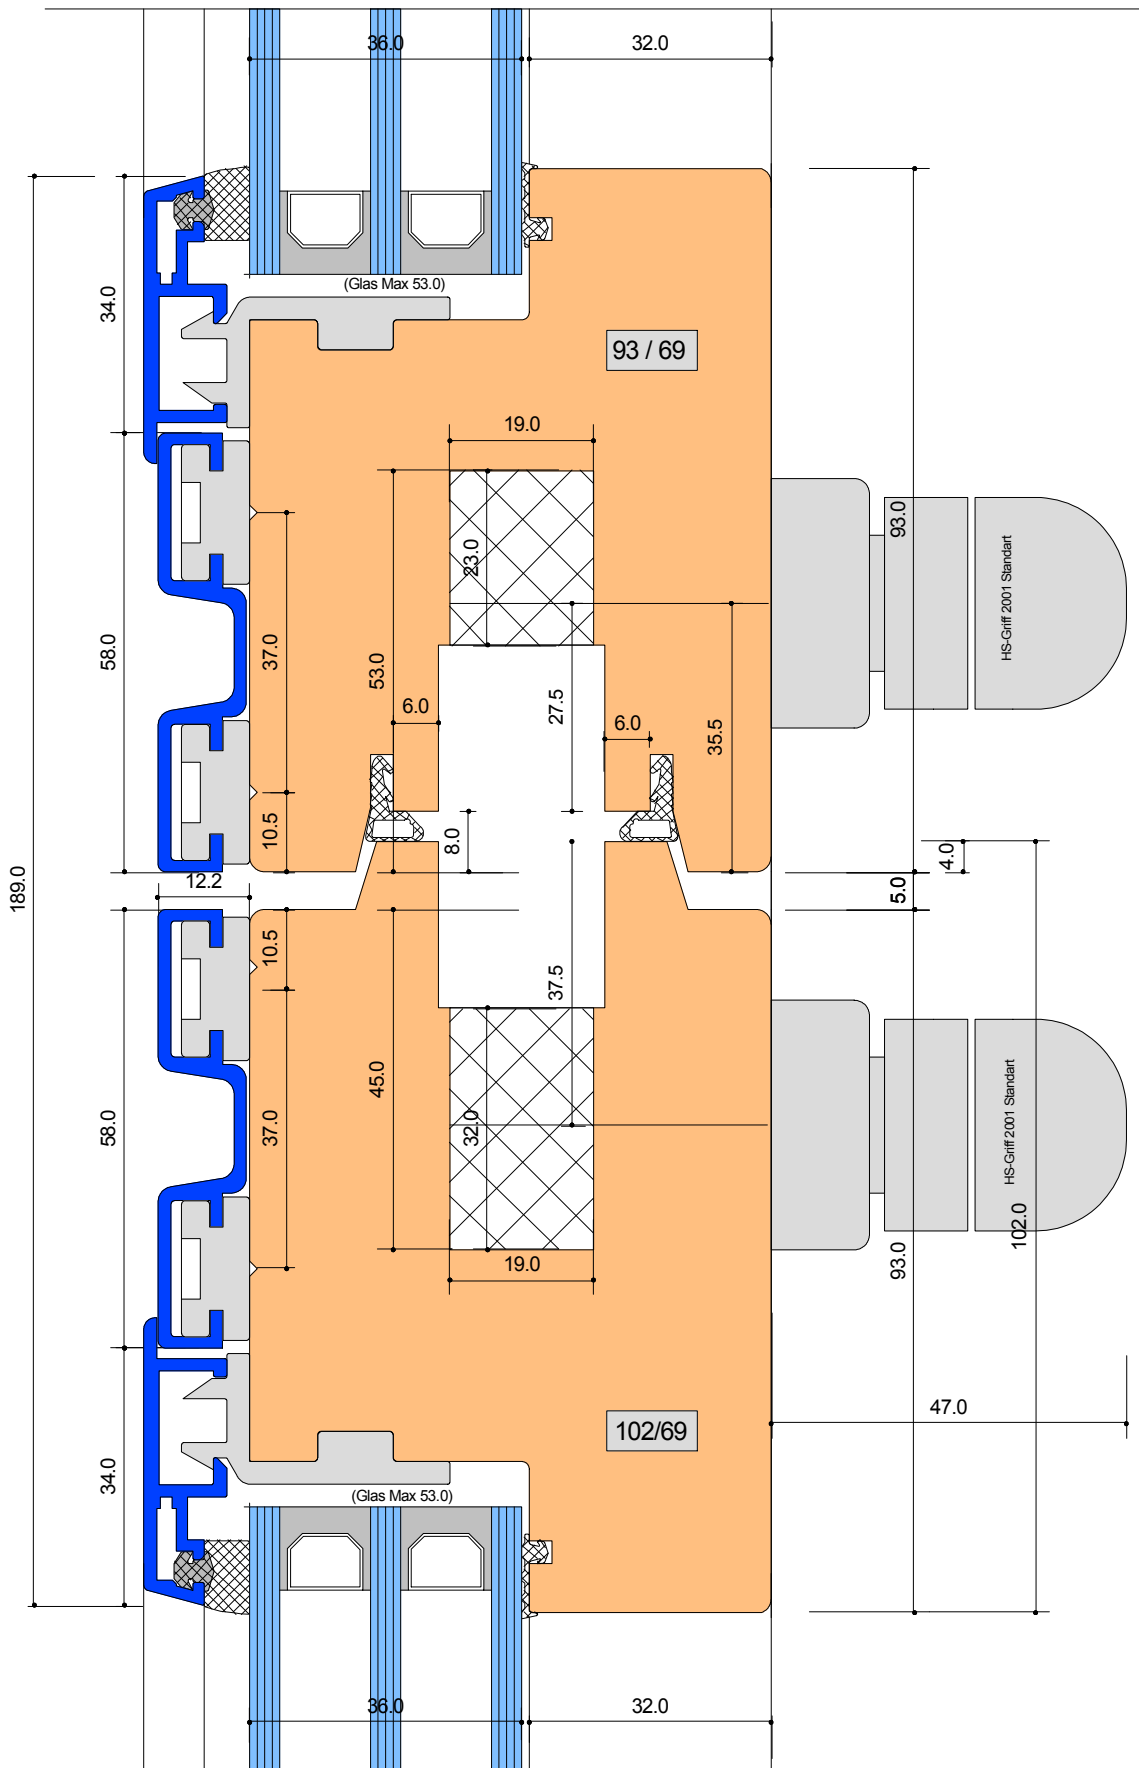


**SYSTEM: T-1 171-69 HS**

Mittelpartie Standard (Schema C)


Detail-Nr :	T-1	D=310
-------------	-----	-------

Ersteller: Adi von Euw  
 Datum: 06.11.15  
 Revidiert:

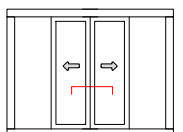

Von Euw Fenster AG  
 Schoosstrasse 2  
 6418 Rothenthurm

Tel 041 839 80 50  
 Fax 041 839 80 60  
 mail info@voneuw.ch

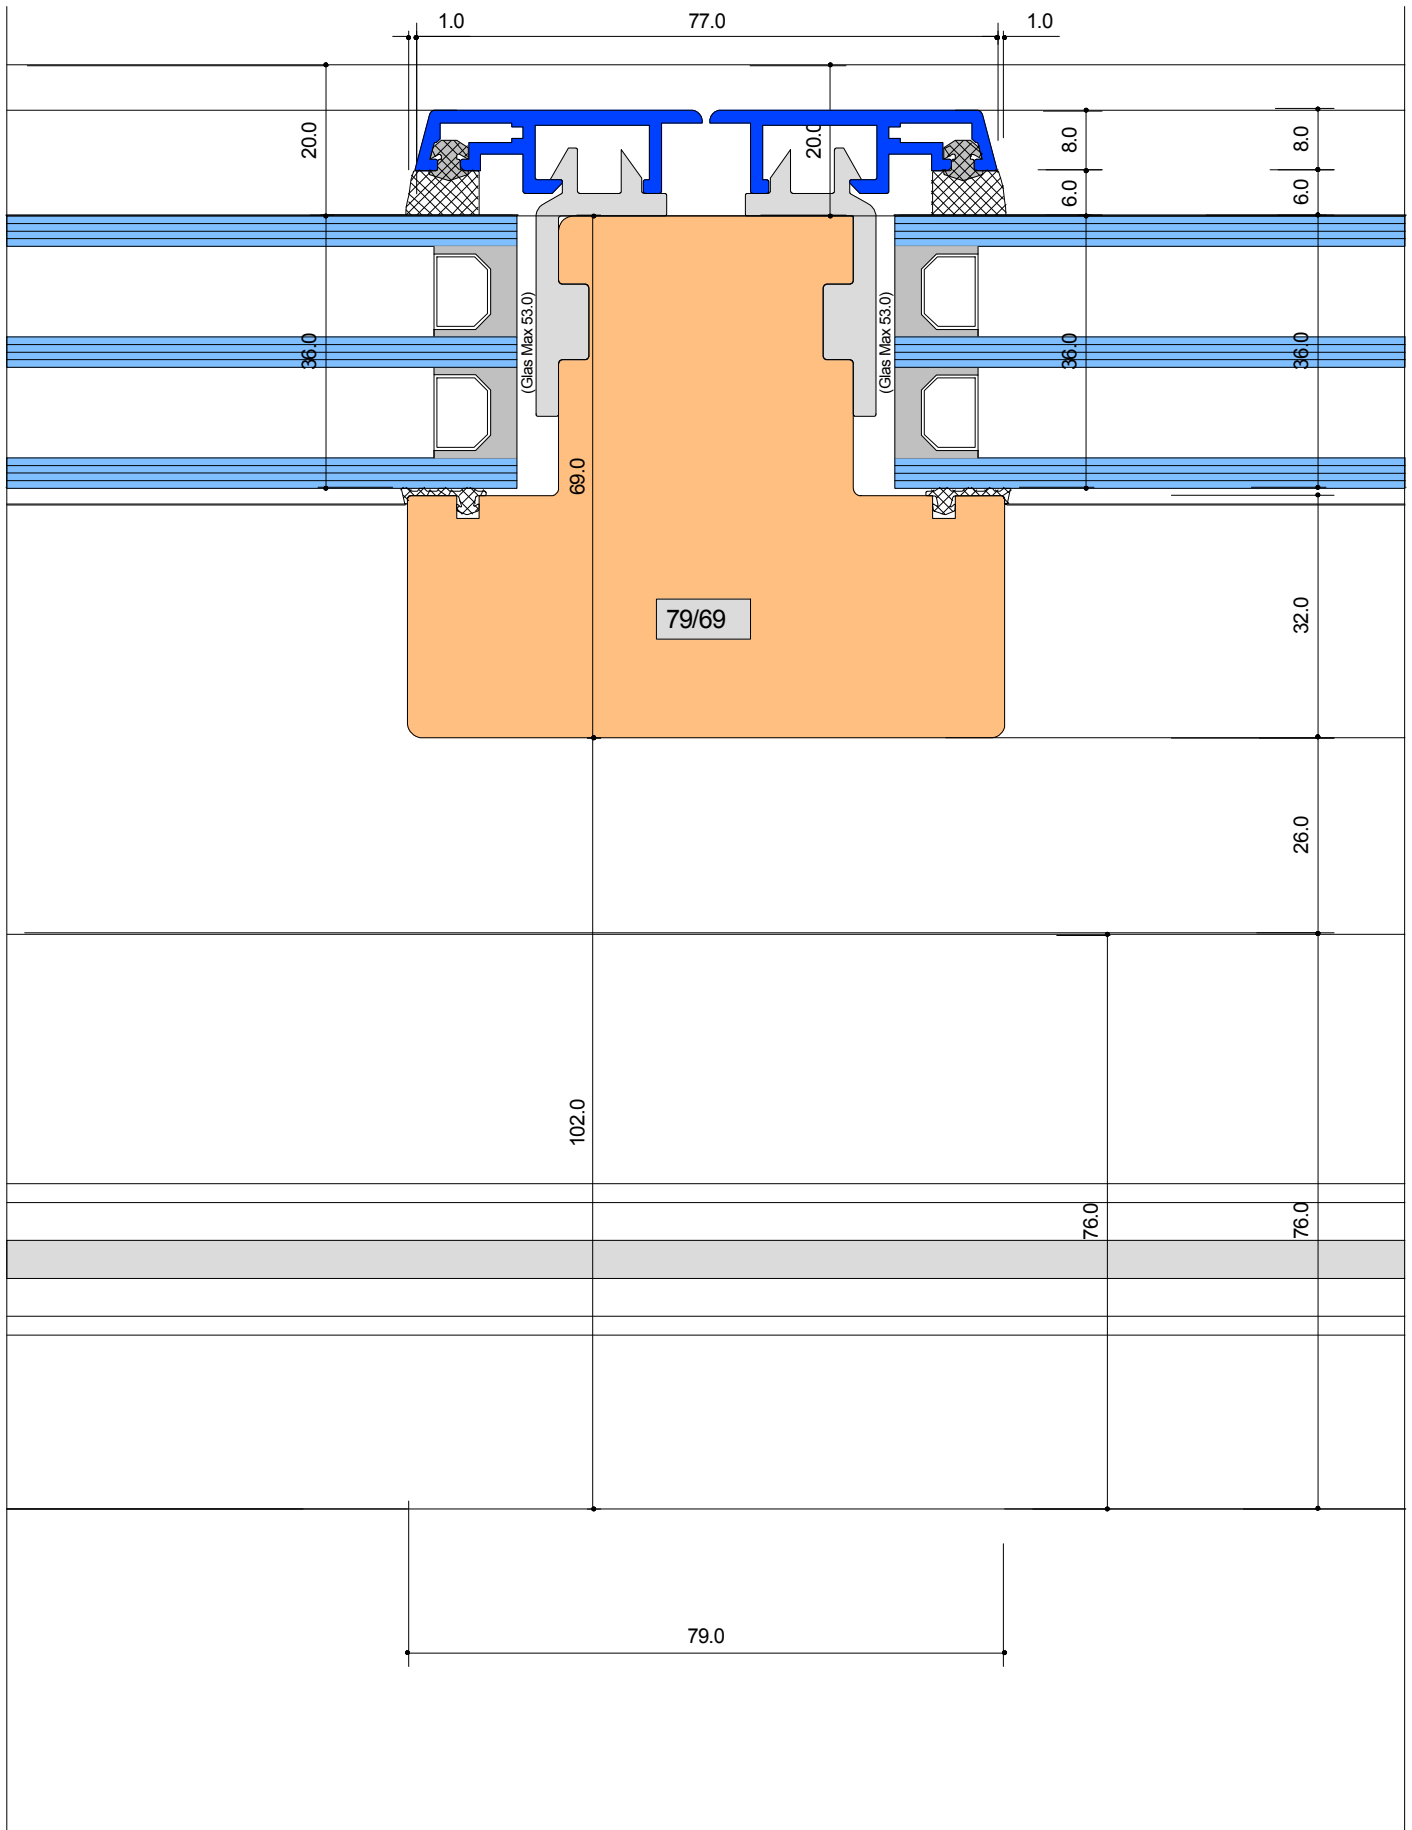


**SYSTEM: T-1 171-69 HS**

Sprosse Standard 79.0 mm


Detail-Nr :	T-1	D=601
-------------	-----	-------

Ersteller: Adi von Euw  
 Datum: 01.10.15  
 Revidiert:

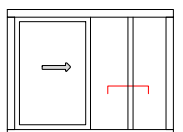

Von Euw Fenster AG  
 Schoosstrasse 2  
 6418 Rothenthurm

Tel 041 839 80 50  
 Fax 041 839 80 60  
 mail info@voneuw.ch

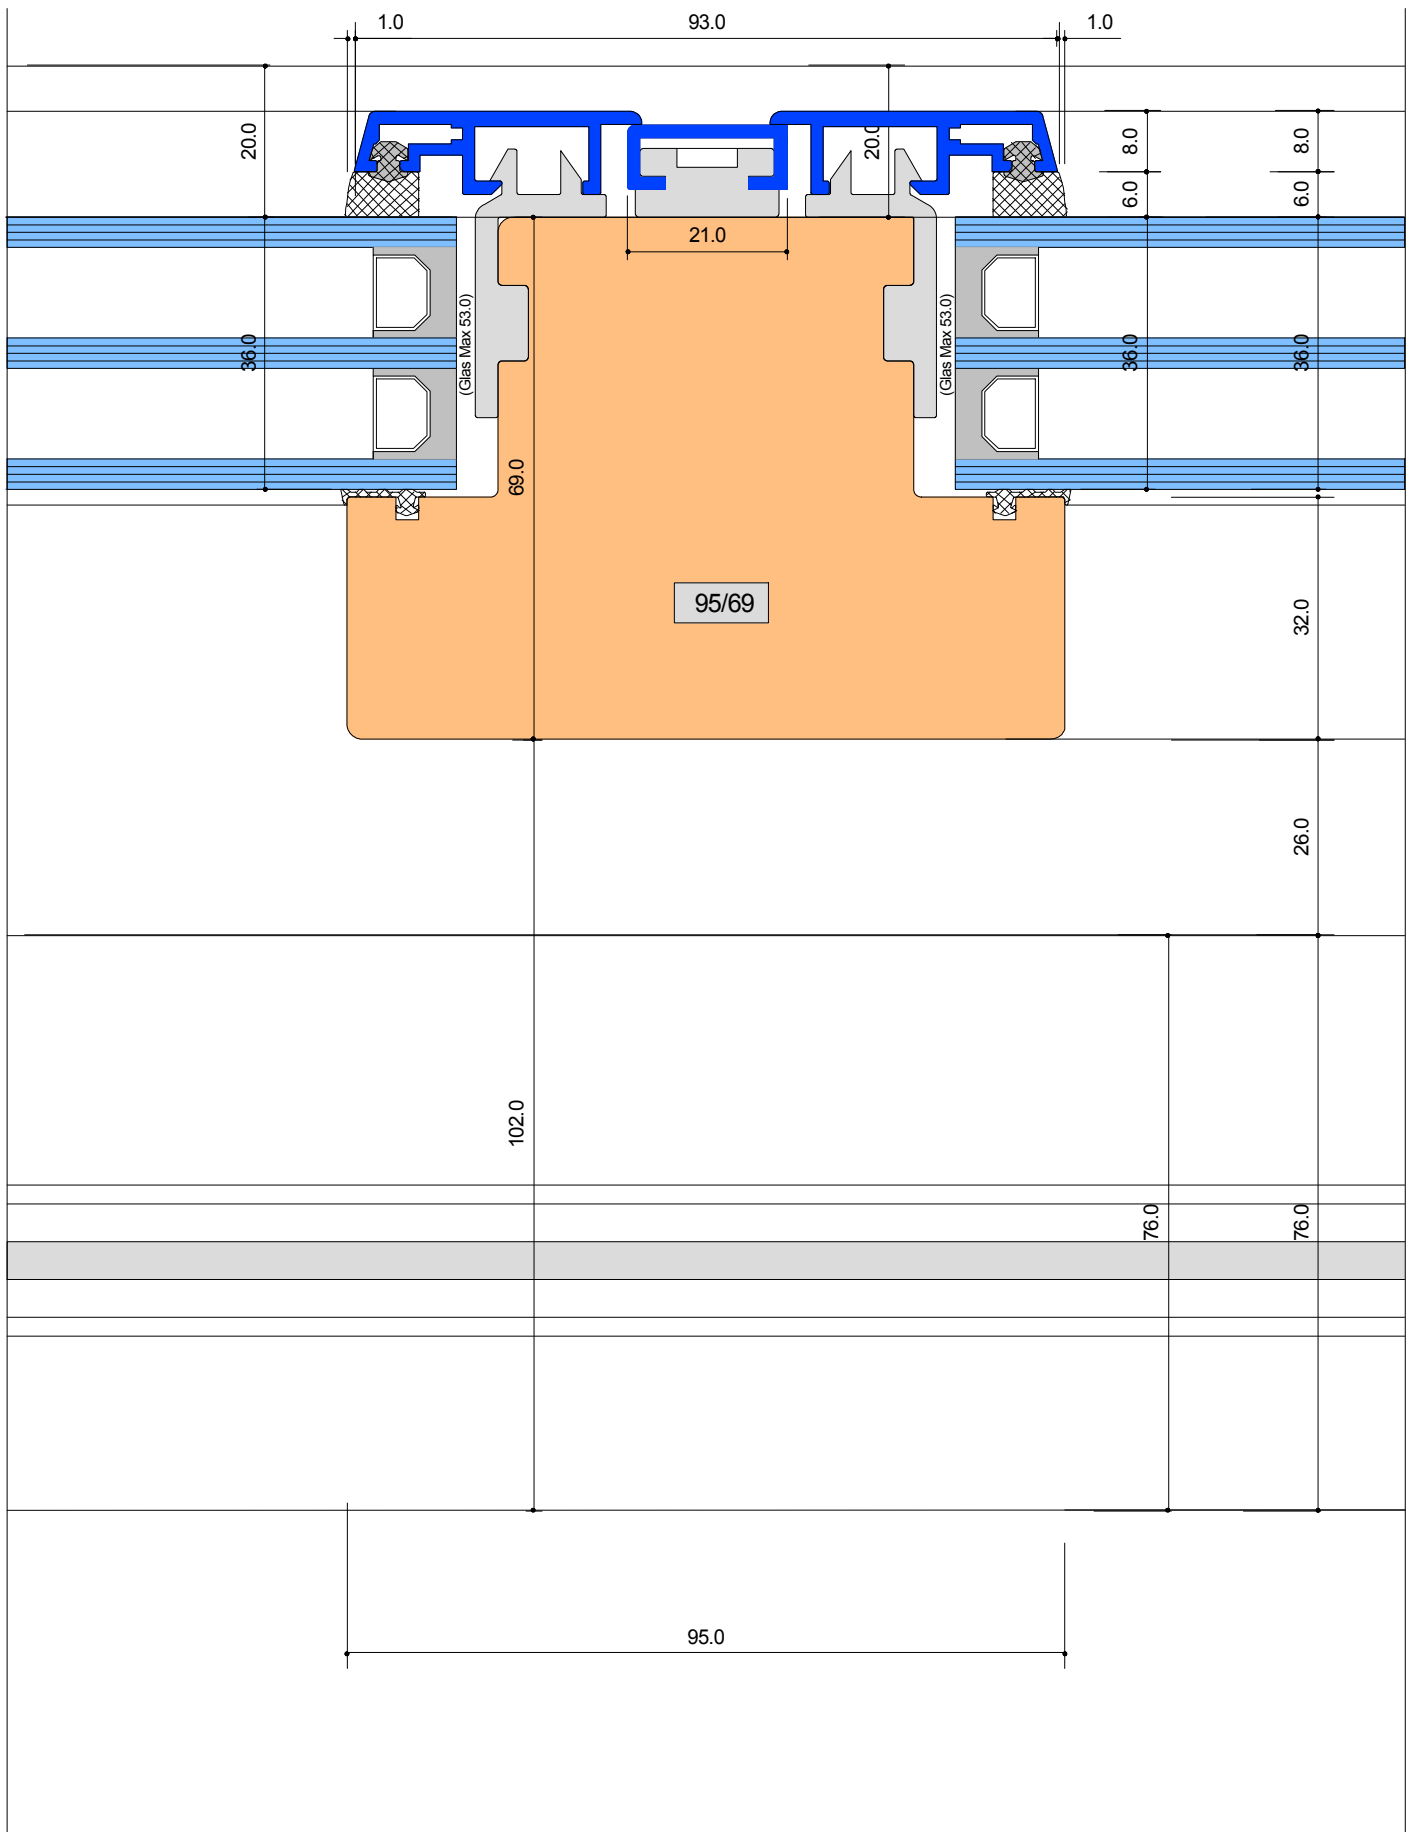


**SYSTEM: T-1 171-69 HS**

Sprosse Standard 95 mm


Detail-Nr :	T-1	D=602
-------------	-----	-------

Ersteller: Adi von Euw  
 Datum: 01.10.15  
 Revidiert:

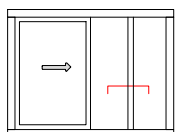

Von Euw Fenster AG  
 Schoosstrasse 2  
 6418 Rothenthurm

Tel 041 839 80 50  
 Fax 041 839 80 60  
 mail info@voneuw.ch

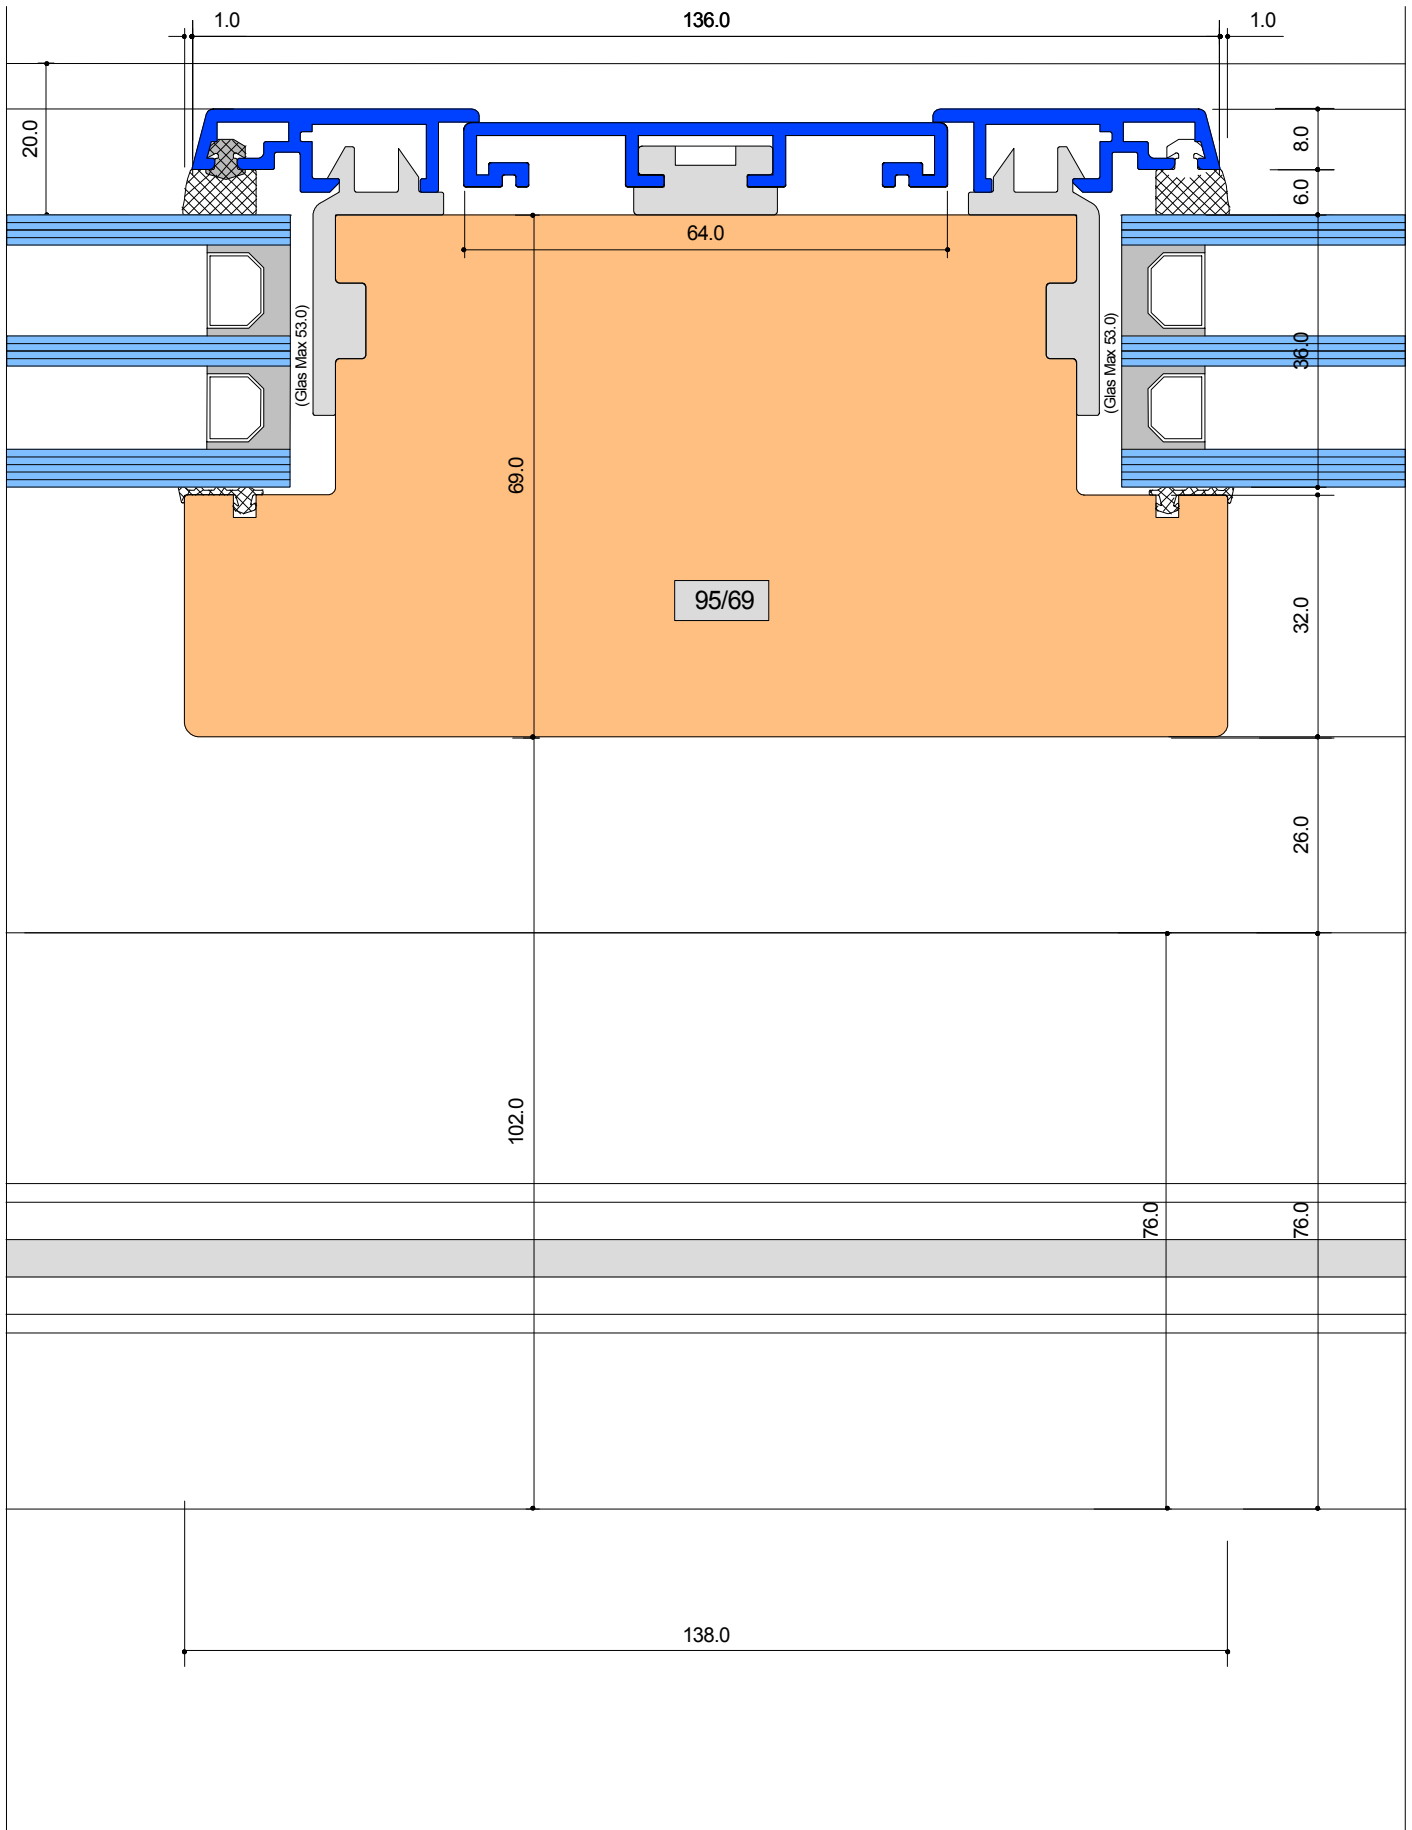

**SYSTEM: T-1 171-69 HS**

Sprosse Standard 138 mm


Detail-Nr :	T-1	D=603
-------------	-----	-------





Von Euw Fenster AG  
 Schoosstrasse 2  
 6418 Rothenthurm

Tel 041 839 80 50  
 Fax 041 839 80 60  
 mail info@voneuw.ch

Ersteller: Adi von Euw  
 Datum: 06.11.15  
 Revidiert:

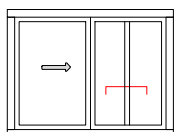

# Offnungsarten Hebeschiebetüren

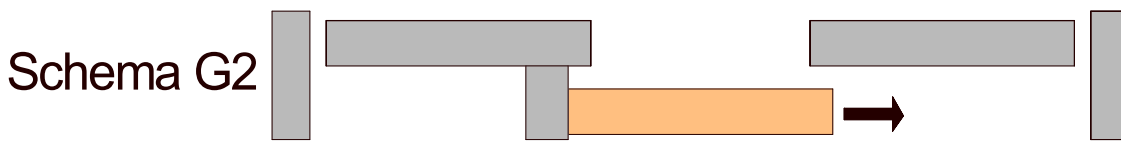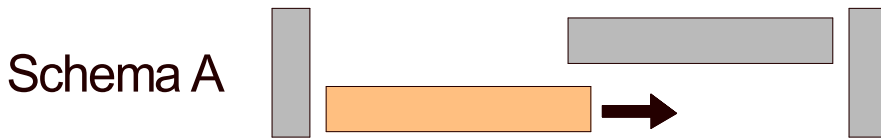

**SYSTEM: T-1 171-69 HS**

Detail-Nr :	T -1	D=512
-------------	------	-------

Ersteller: Adi von Euw  
Datum: 18.11.15  
Revidiert:



Von Euw Fenster AG  
Schoosstrasse 2  
6418 Rothenthurm

Tel 041 839 80 50  
Fax 041 839 80 60  
mail info@voneuw.ch

