



Hebeschiebetüre-Holz

System : V-1 171/74 „hs eco class“

Vermasste Standard-Details

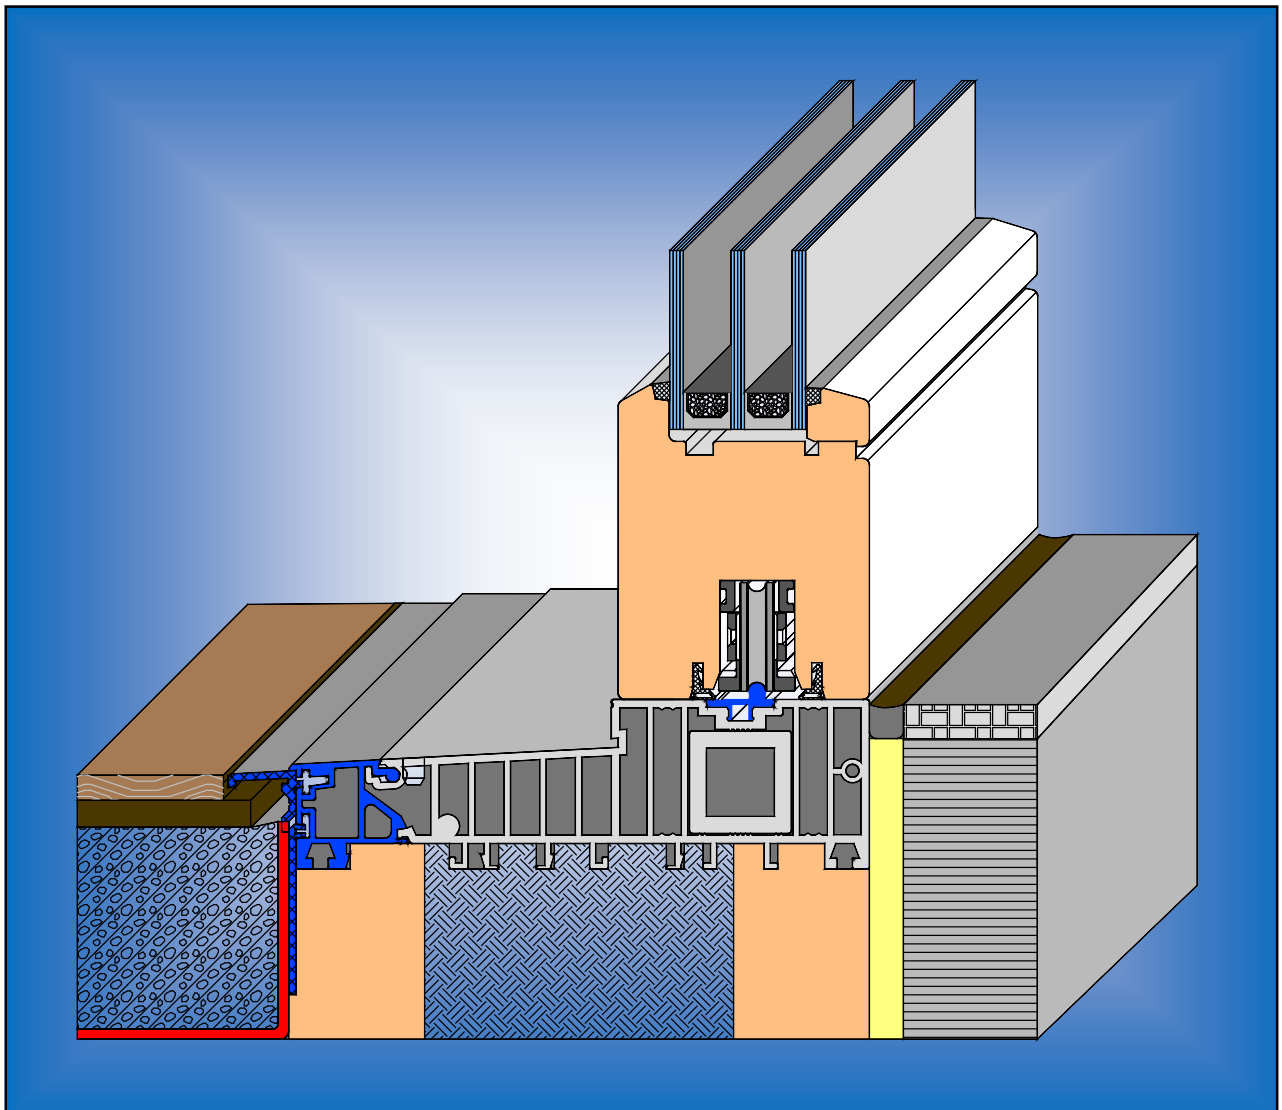

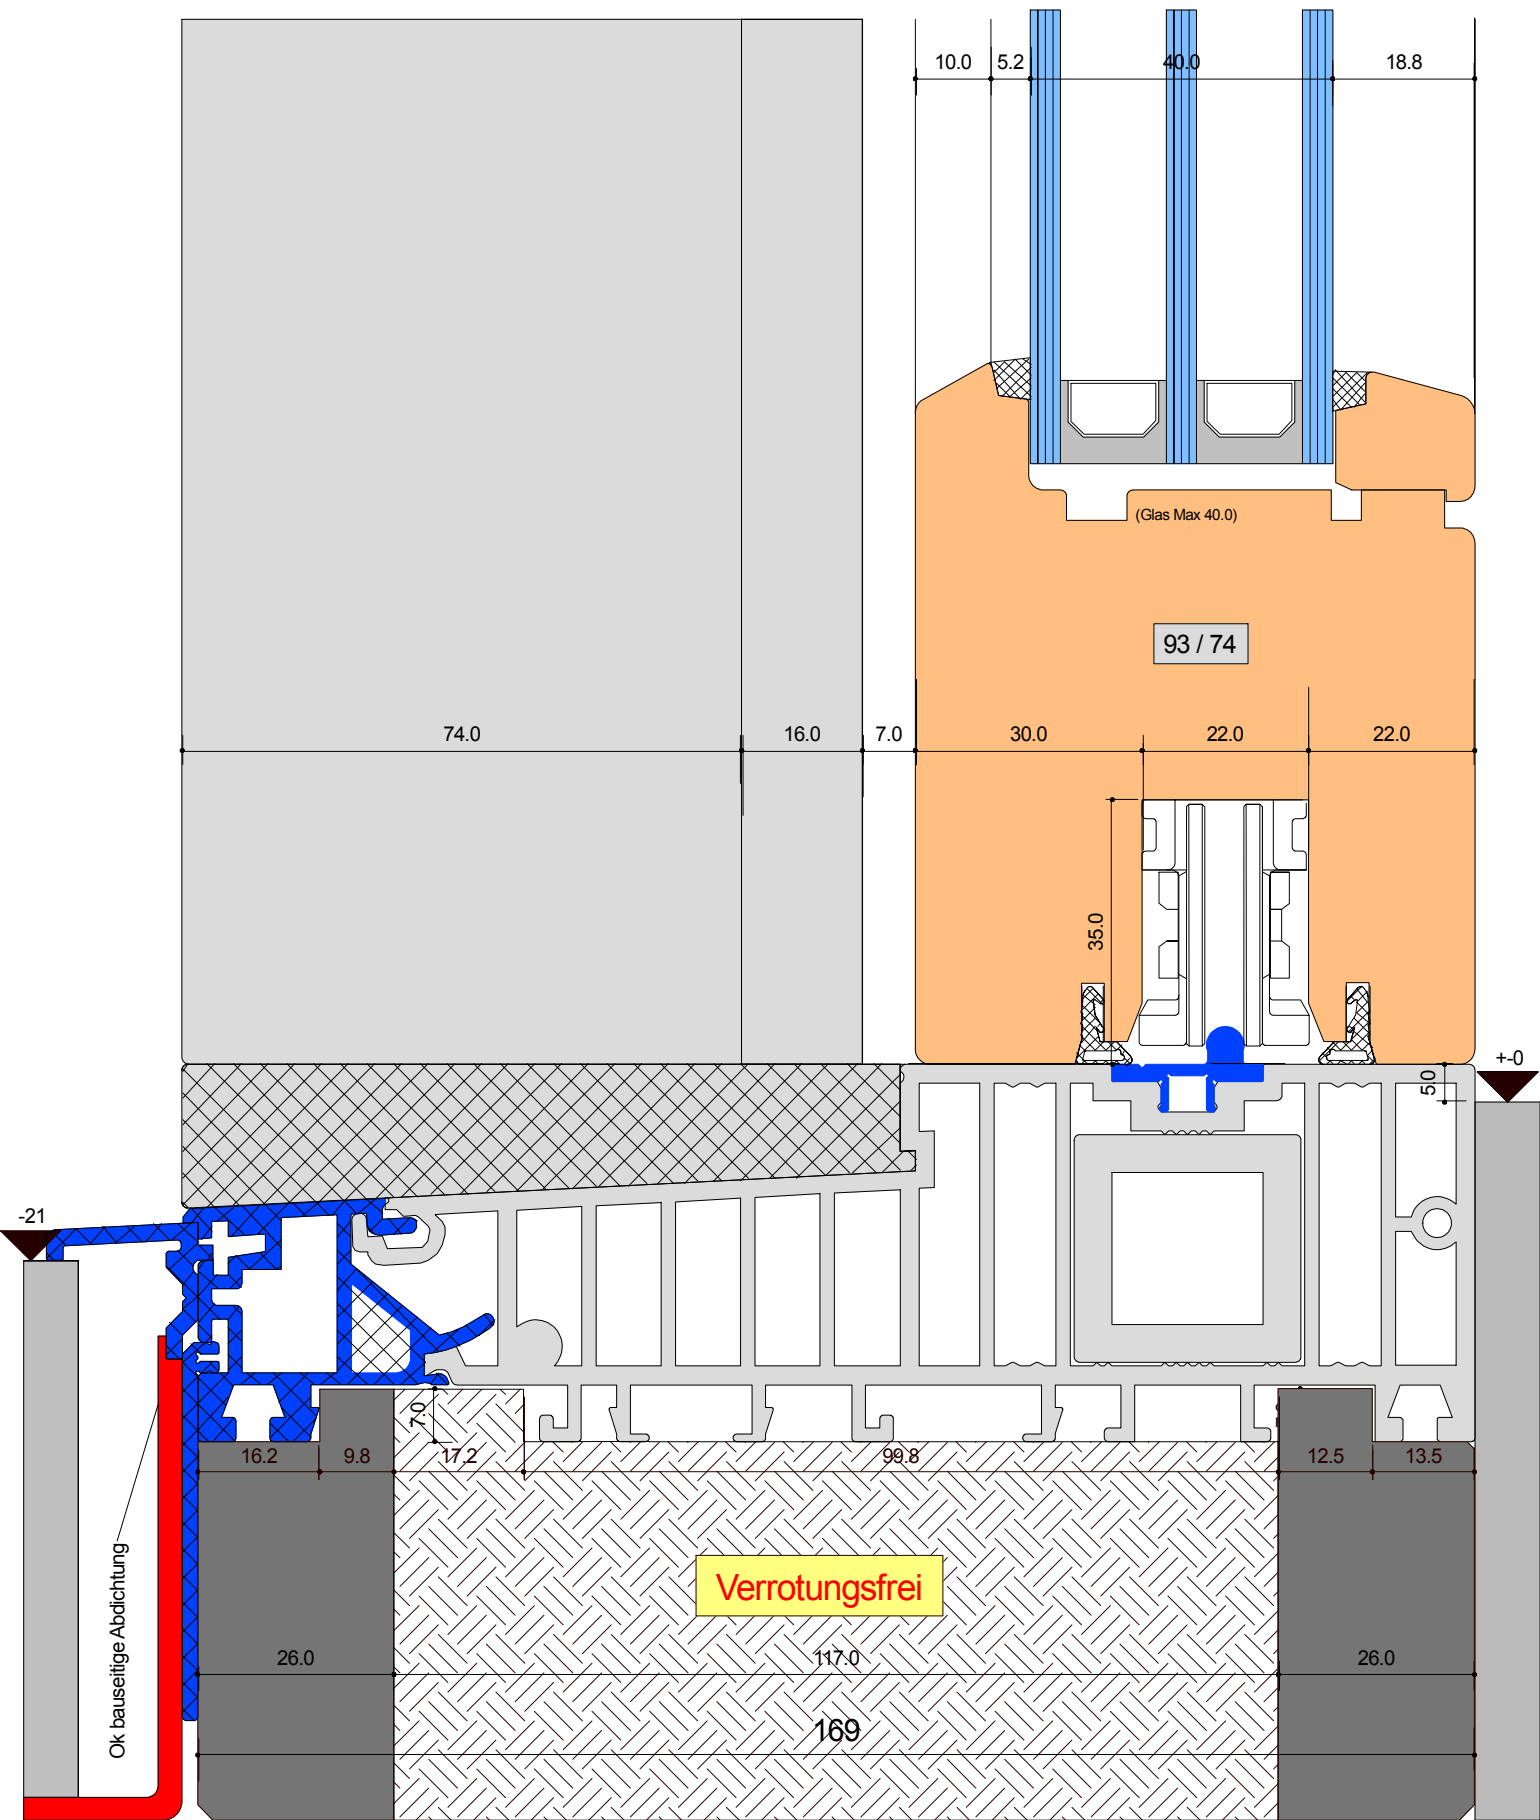

SYSTEM: V-1 171-74 HS

Anschluss unten Standard Schiebeteil
Flügelteil mit flacher Laufschiene


Detail-Nr :	V-1	D=002
-------------	-----	-------


Ersteller: Adi von Euw
Datum: 10.03.14
Revidiert:



Von Euw Fenster AG
Schoosstrasse 2
6418 Rothenthurm

Tel 041 839 80 50
Fax 041 839 80 60
mail info@voneuw.ch

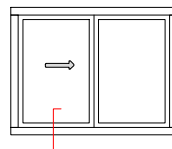

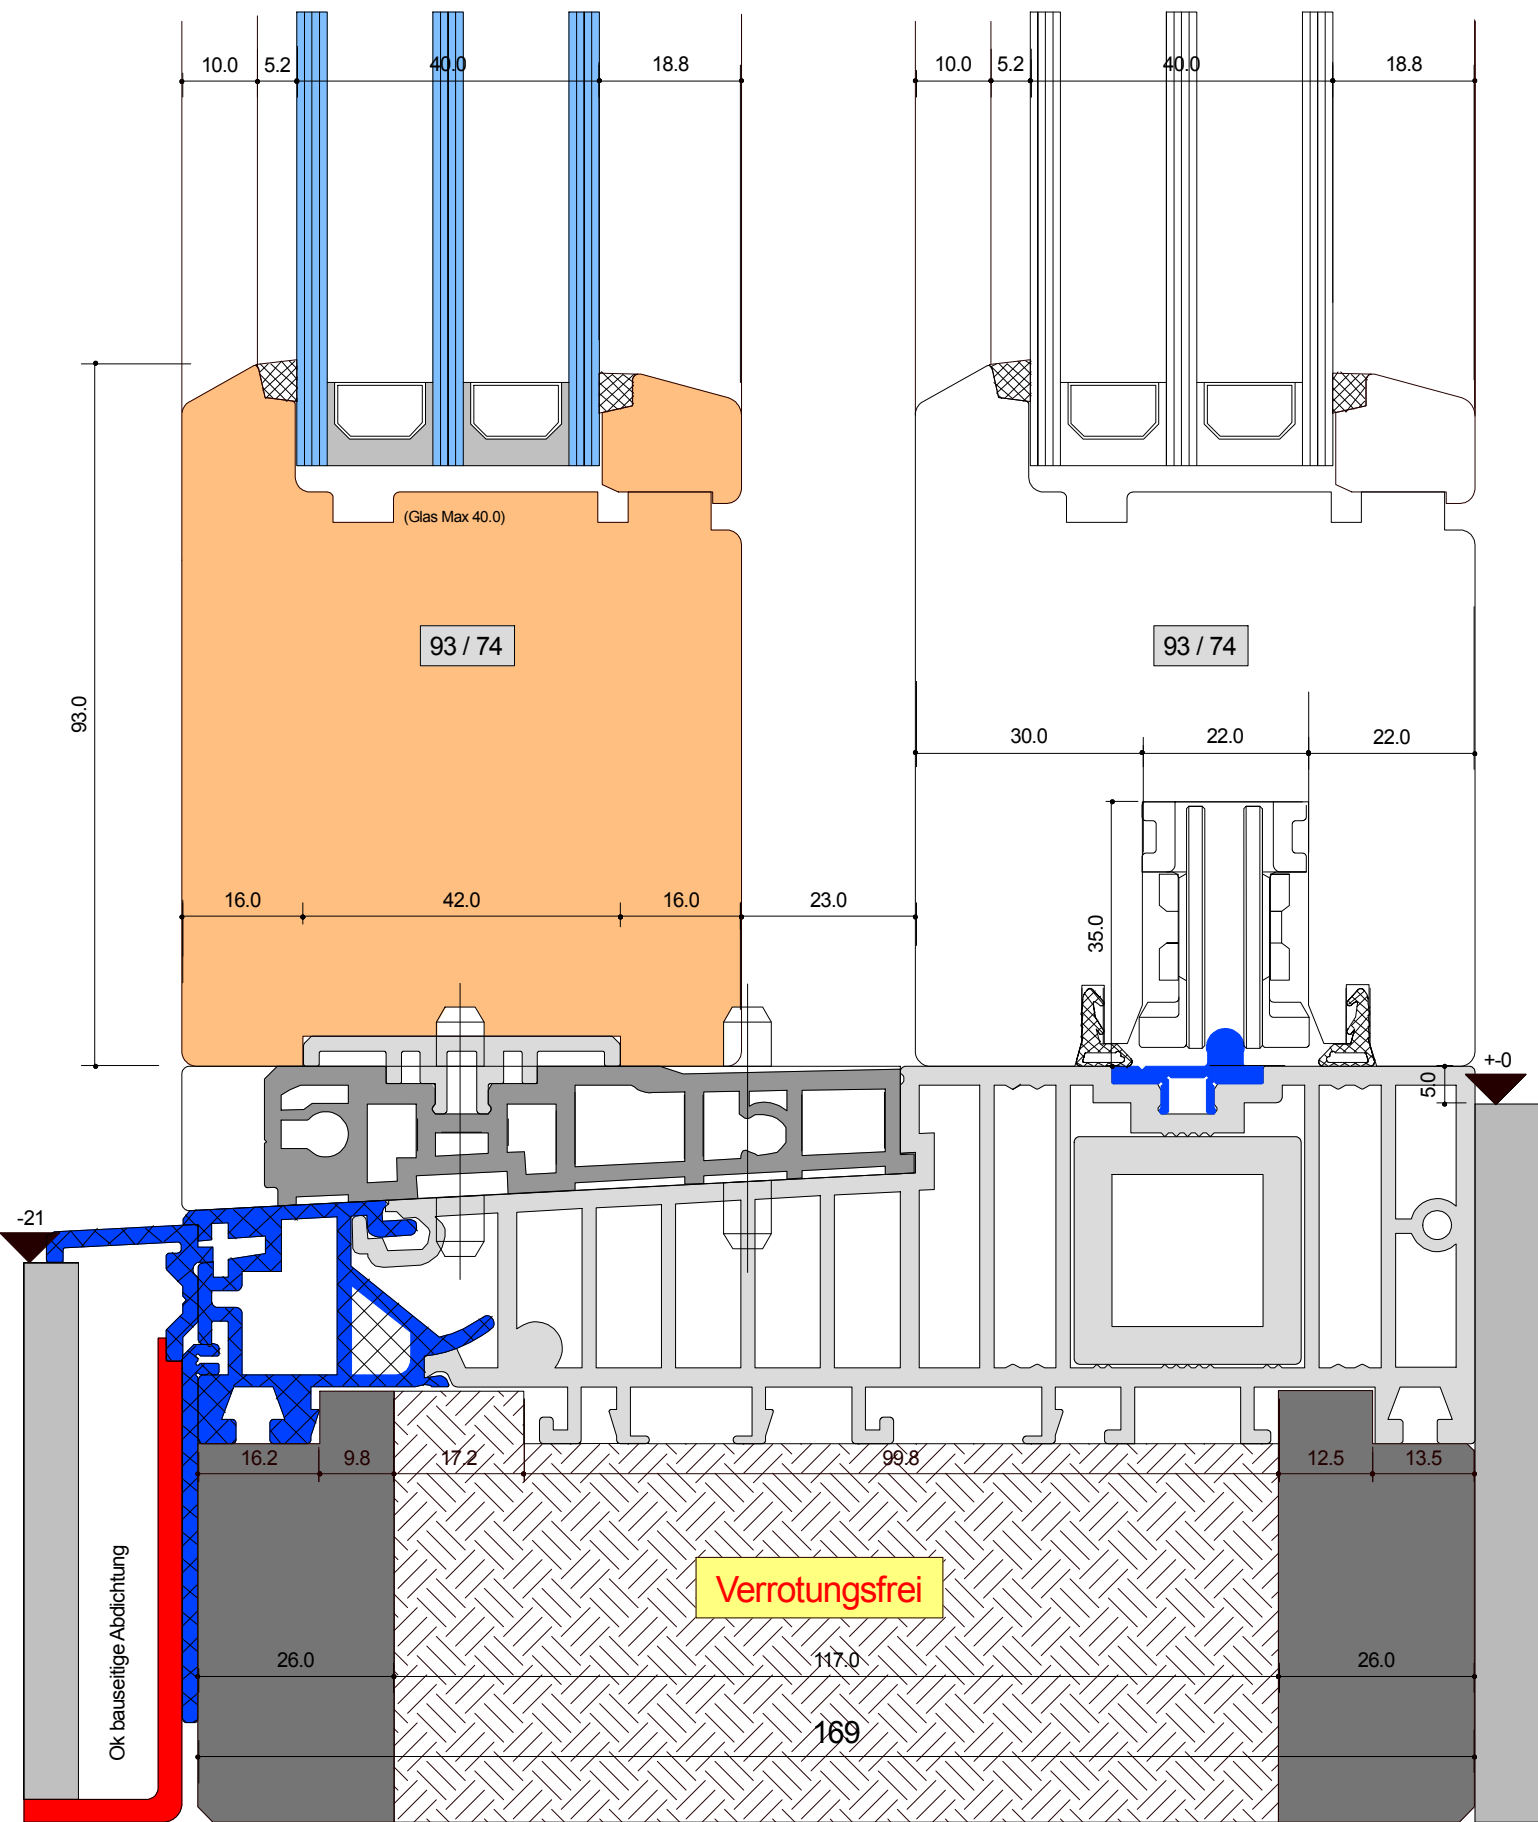

SYSTEM: V-1 171-74 HS

Anschluss unten Standard Fester Teil
Fester Teil mit flacher Laufschiene


Detail-Nr : V-1 D=002A


Ersteller: Adi von Euw
Datum: 10.03.14
Revidiert:



Von Euw Fenster AG
Schoosstrasse 2
6418 Rothenthurm

Tel 041 839 80 50
Fax 041 839 80 60
mail info@voneuw.ch

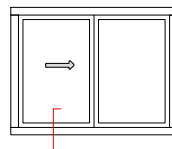

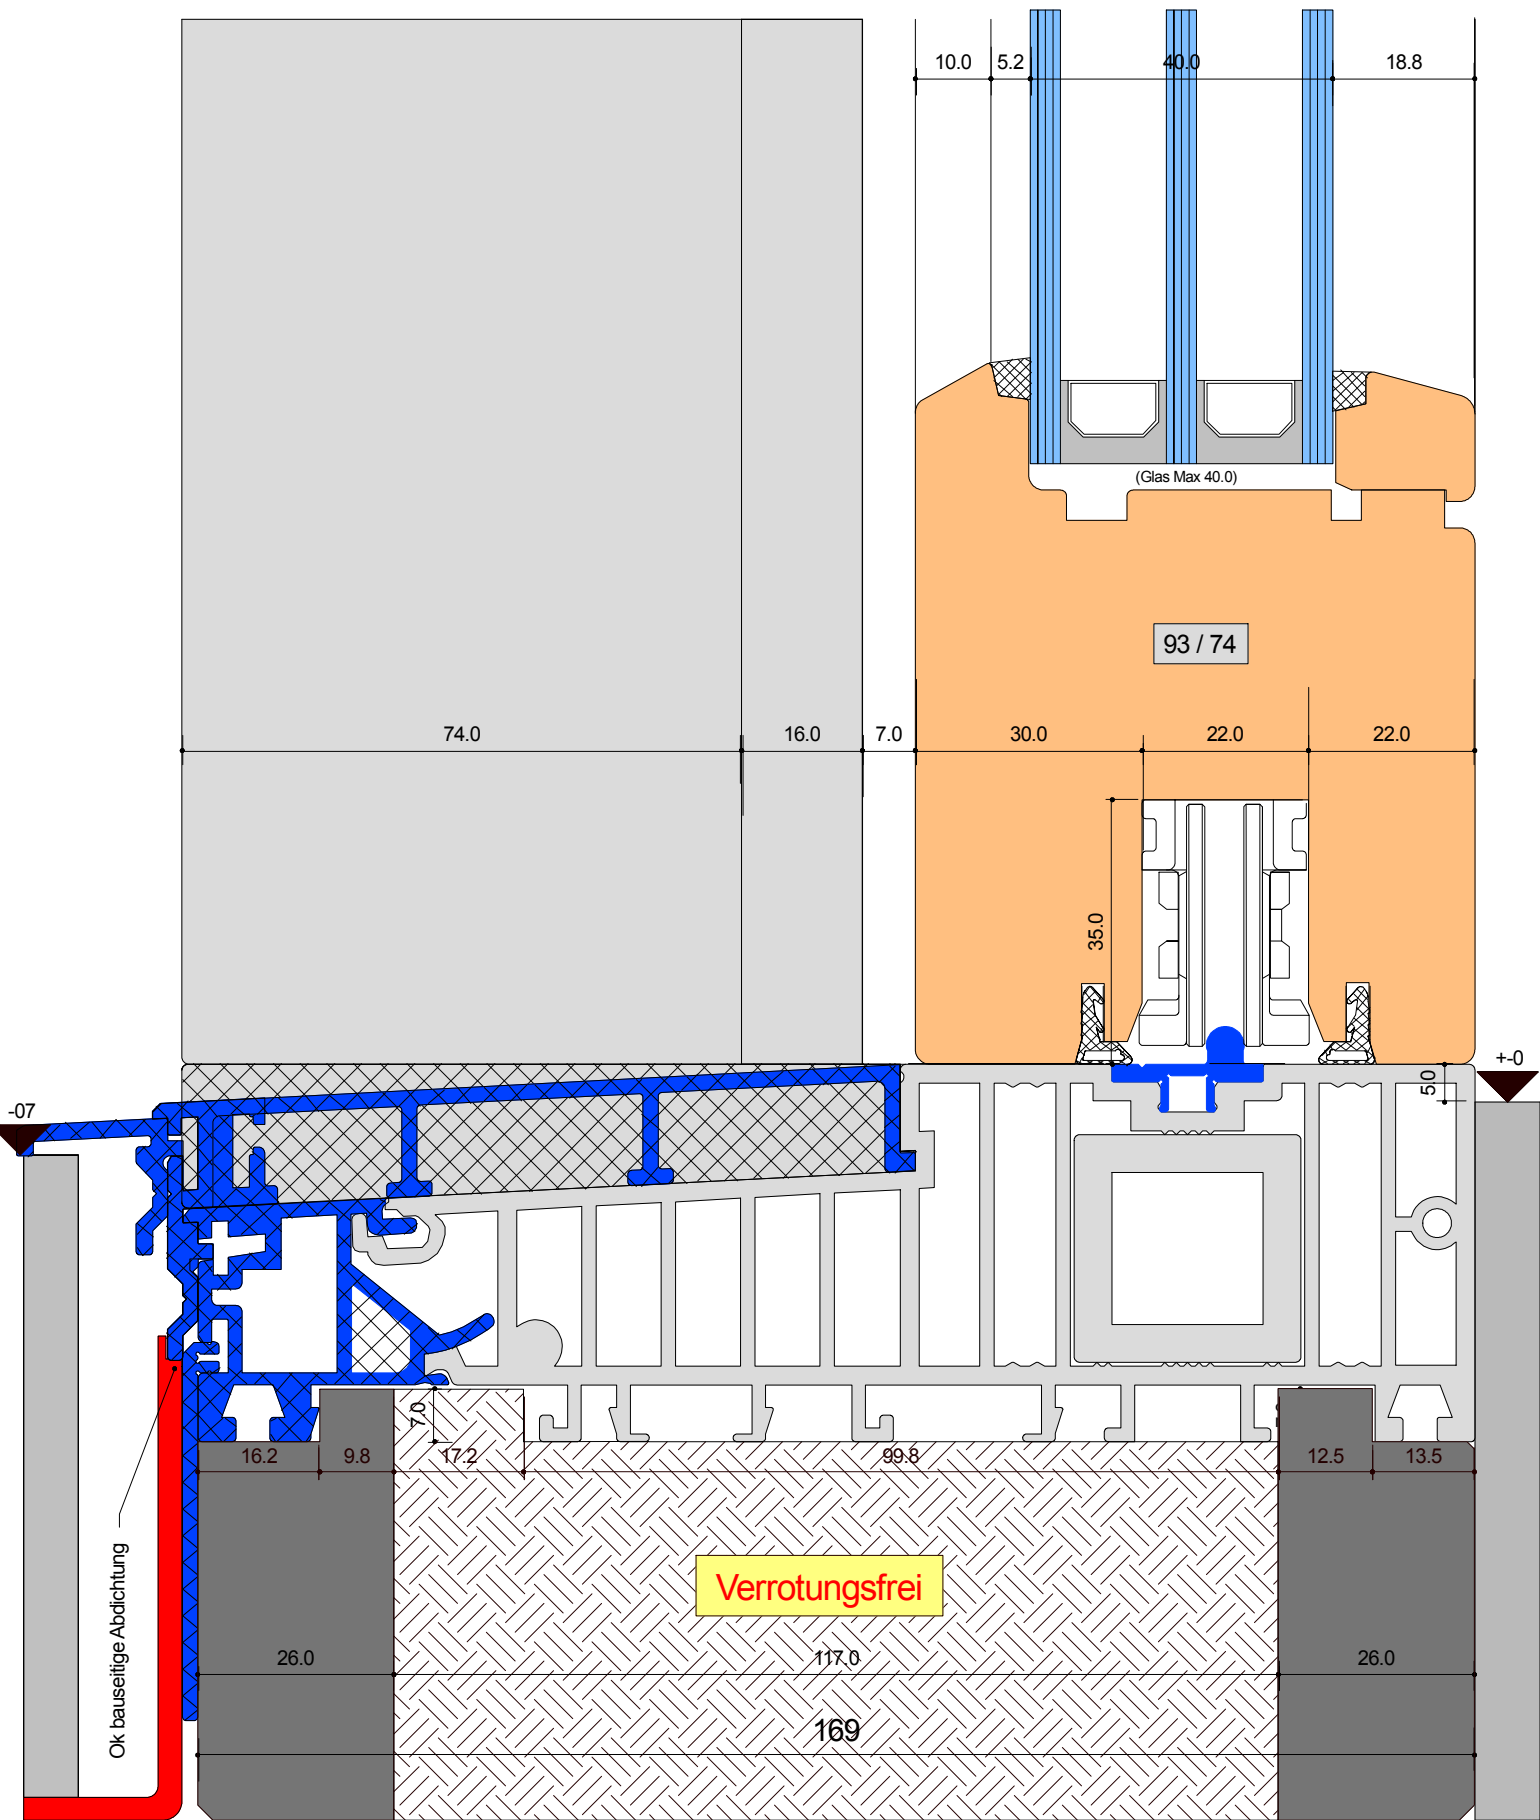

SYSTEM: V-1 171-74 HS

Anschluss unten Standard Schiebeteil
 Flügelteil mit flacher Laufschiene
 (optional) mit Trittlech Alu


Detail-Nr : V-1	D=011
-----------------	-------


Ersteller: Adi von Euw
 Datum: 10.03.14
 Revidiert:



Von Euw Fenster AG
 Von Euw Fenster AG
 Schoosstrasse 2
 6418 Rothenthurm

Tel 041 839 80 50
 Fax 041 839 80 60
 mail info@voneuw.ch

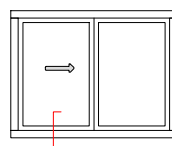

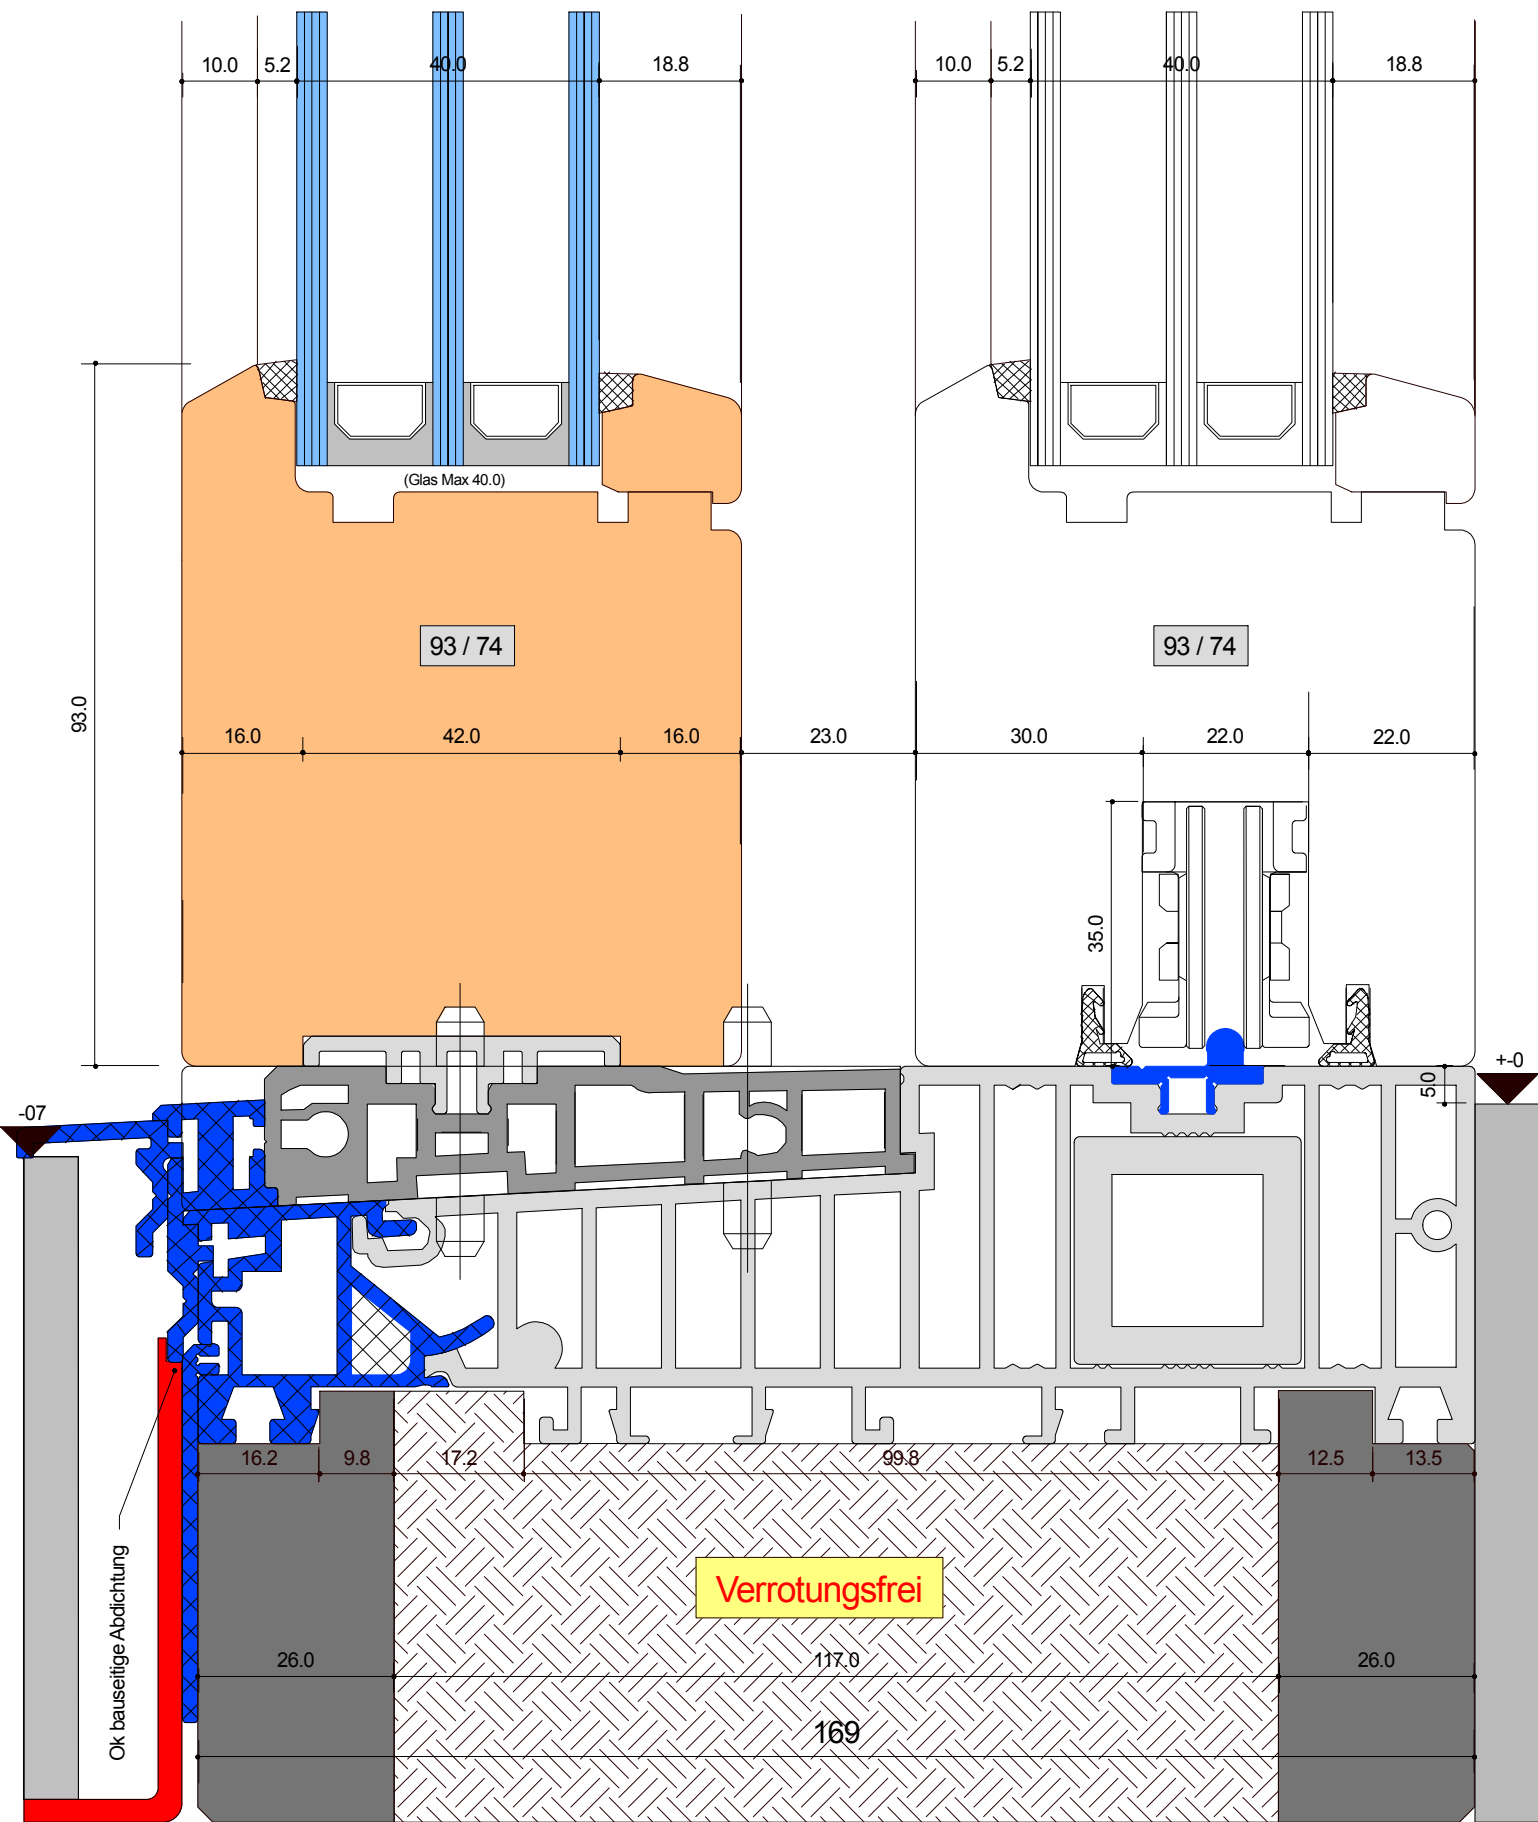

SYSTEM: V-1 171-74 HS

Anschluss unten Standard Fester Teil
 Fester Teil mit flacher Laufschiene
 (optional) mit Trittlech Alu


Detail-Nr : V-1 D=011A




Von Euw Fenster AG
 Schoosstrasse 2
 6418 Rothenthurm

Tel 041 839 80 50
 Fax 041 839 80 60
 mail info@voneuw.ch

Ersteller: Adi von Euw
 Datum: 10.03.14
 Revidiert:

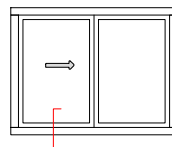

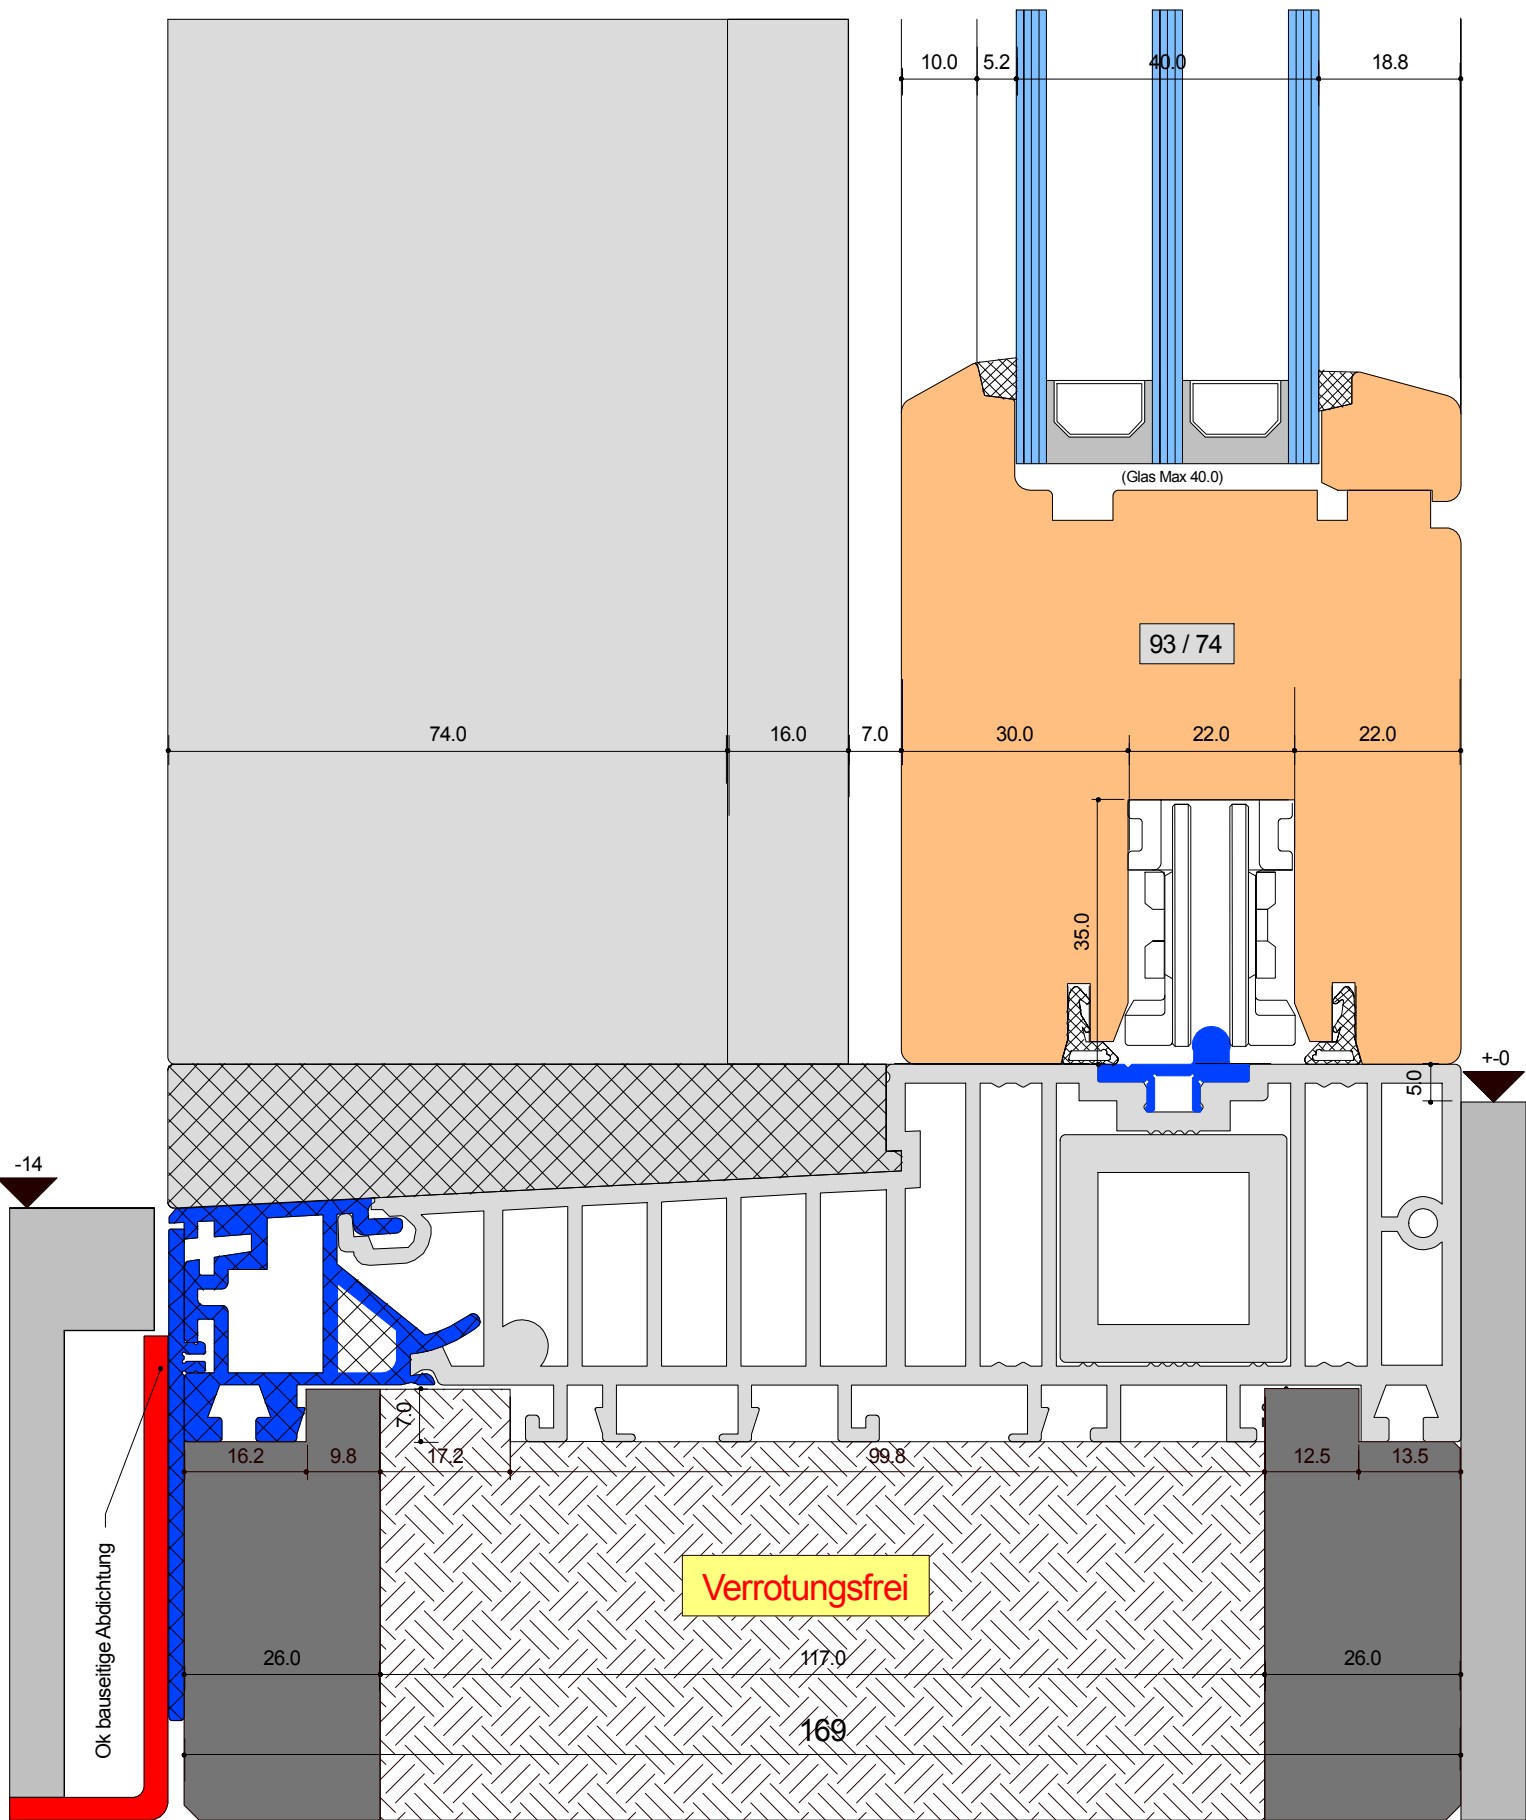

SYSTEM: V-1 171-74 HS

Anschluss unten Standard Schiebeteil
 Flügelteil mit flacher Laufschiene
 (optional ohne WS)


Detail-Nr :	V-1	D=012
-------------	-----	-------


Ersteller: Adi von Euw
 Datum: 10.03.14
 Revidiert:



Von Euw Fenster AG
 Schoosstrasse 2
 6418 Rothenthurm

Tel 041 839 80 50
 Fax 041 839 80 60
 mail info@voneuw.ch

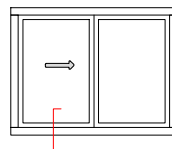

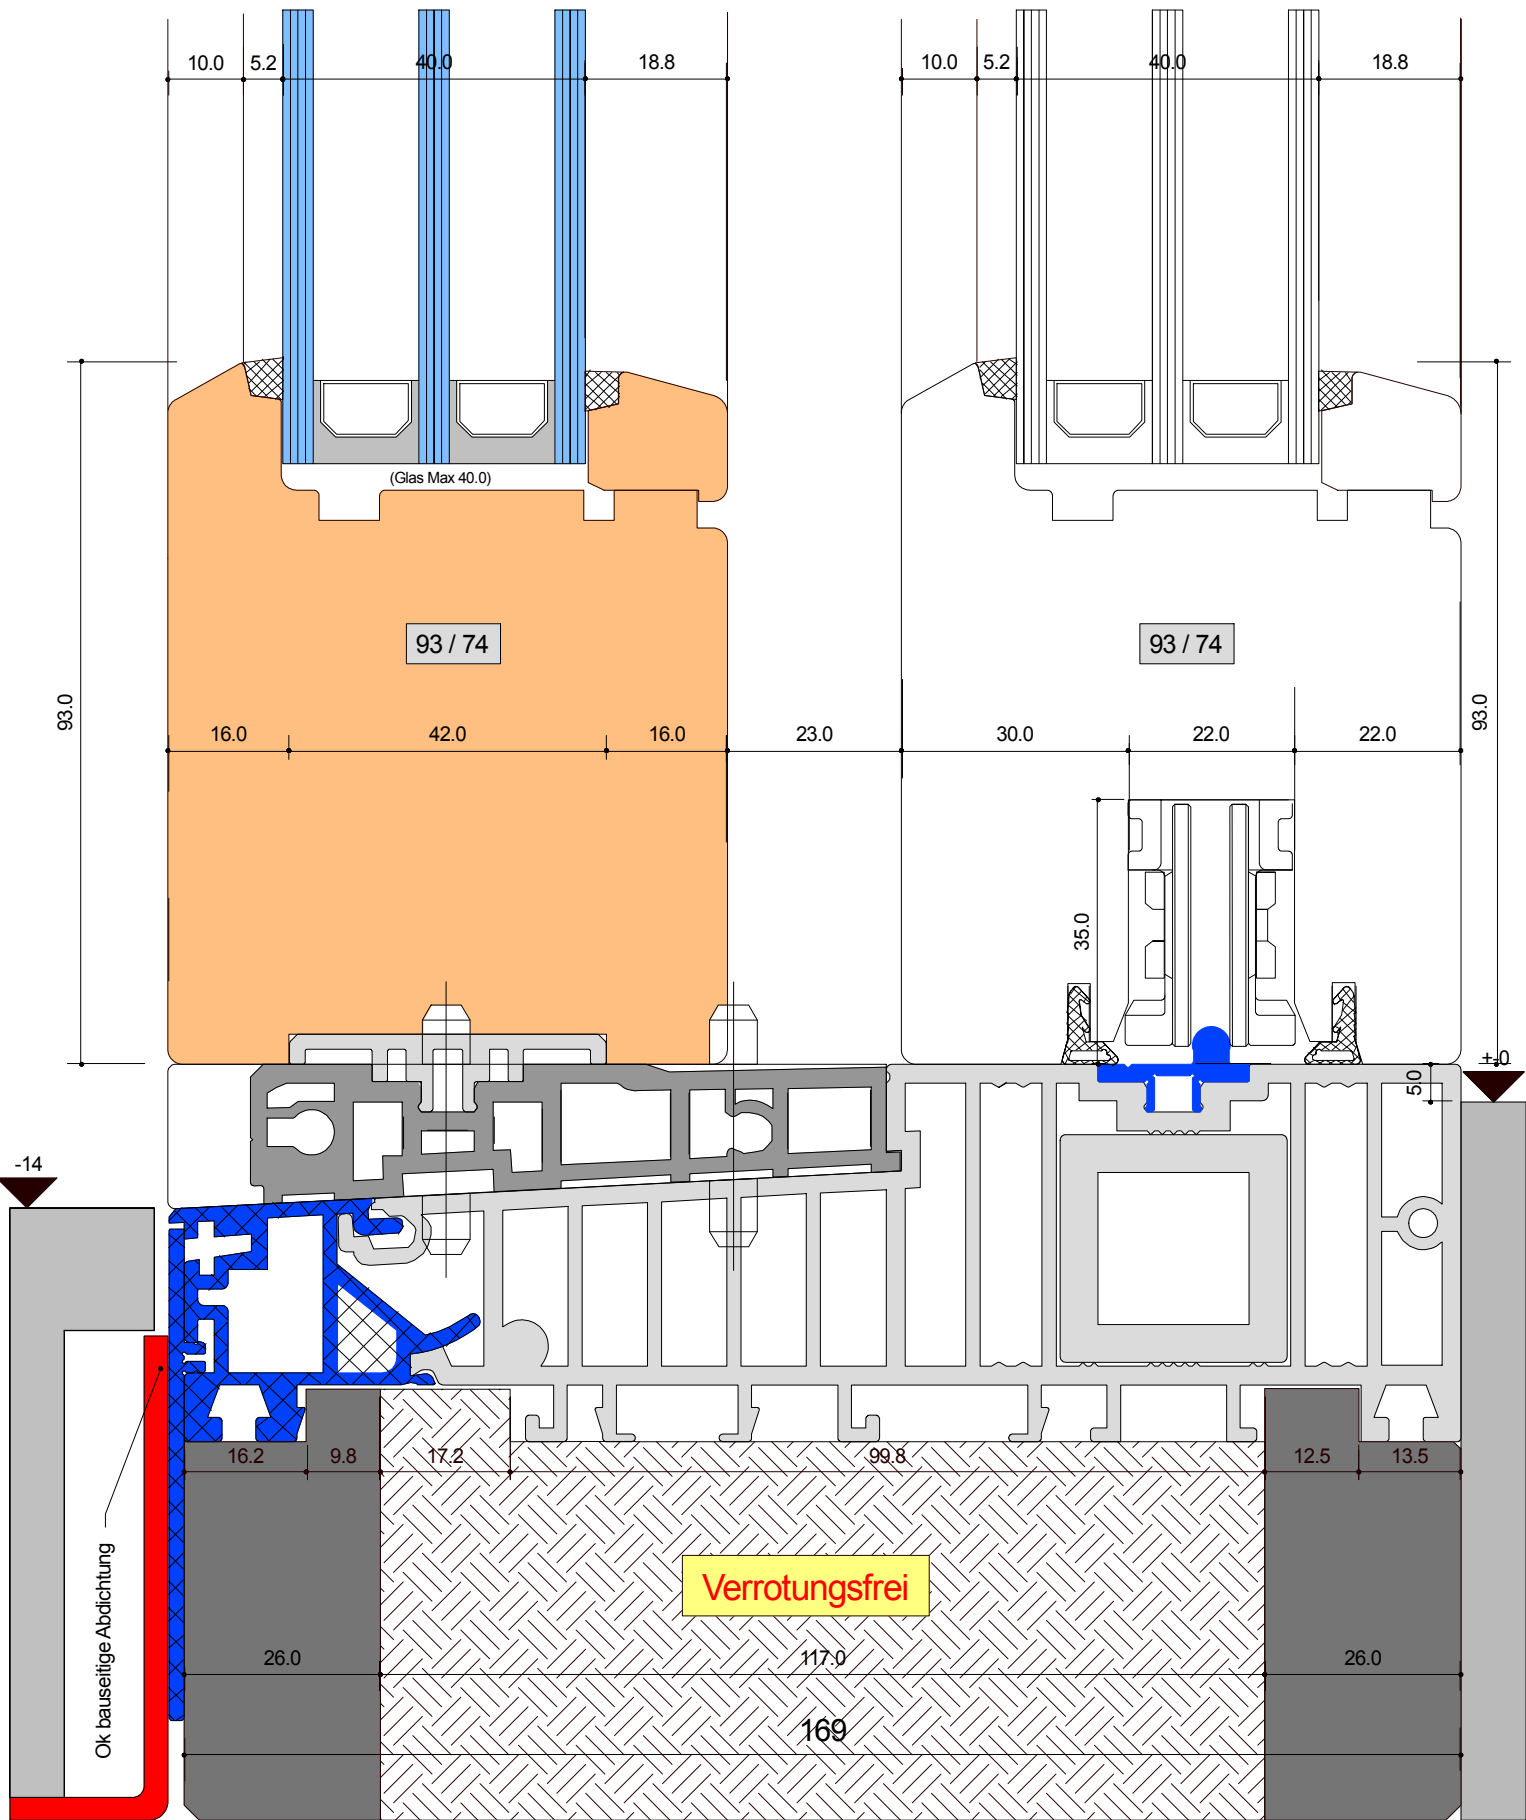

SYSTEM: V-1 171-74 HS

Anschluss unten Standard Fester Teil
 Fester Teil mit flacher Laufschiene
 (optional ohne WS)


Detail-Nr : V-1 D=012A


Ersteller: Adi von Euw
 Datum: 10.03.14
 Revidiert:



Von Euw Fenster AG
 Von Euw Fenster AG
 Schoosstrasse 2
 6418 Rothenthurm

Tel 041 839 80 50
 Fax 041 839 80 60
 mail info@voneuw.ch

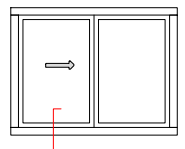

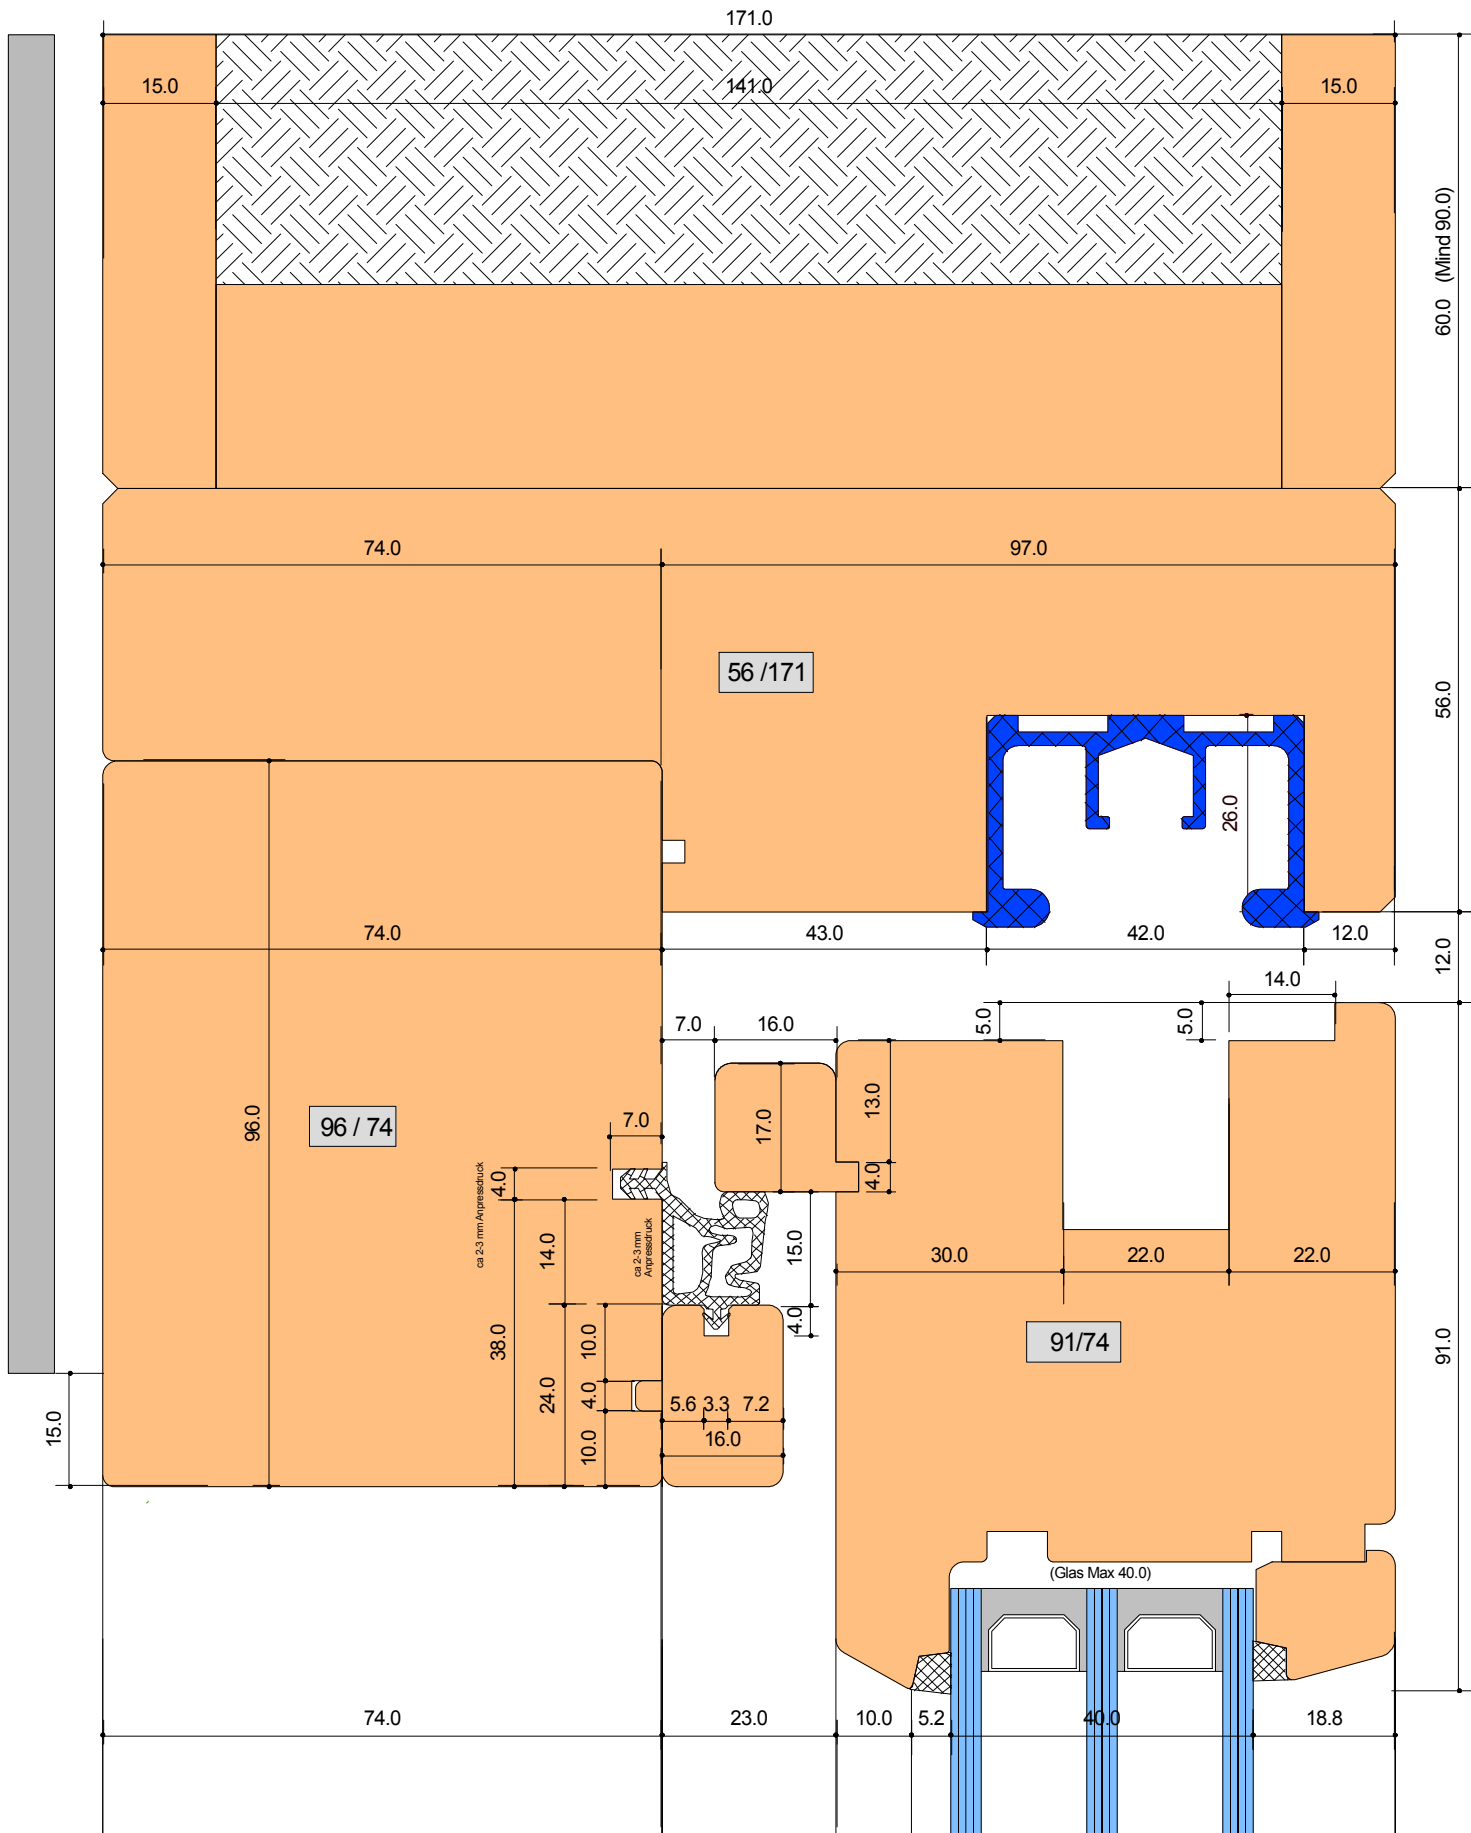

SYSTEM: V-1 171-74 HS

Anschluss oben mit soft Close Führungsschiene
(optional)


Detail-Nr : V -1	D=111
------------------	-------




Von Euw Fenster AG
Schoosstrasse 2
6418 Rothenthurm

Tel 041 839 80 50
Fax 041 839 80 60
mail info@voneuw.ch

Ersteller: Adi von Euw
Datum: 06.12.18
Revidiert: 22.10.19

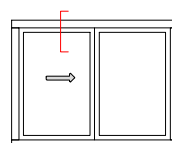

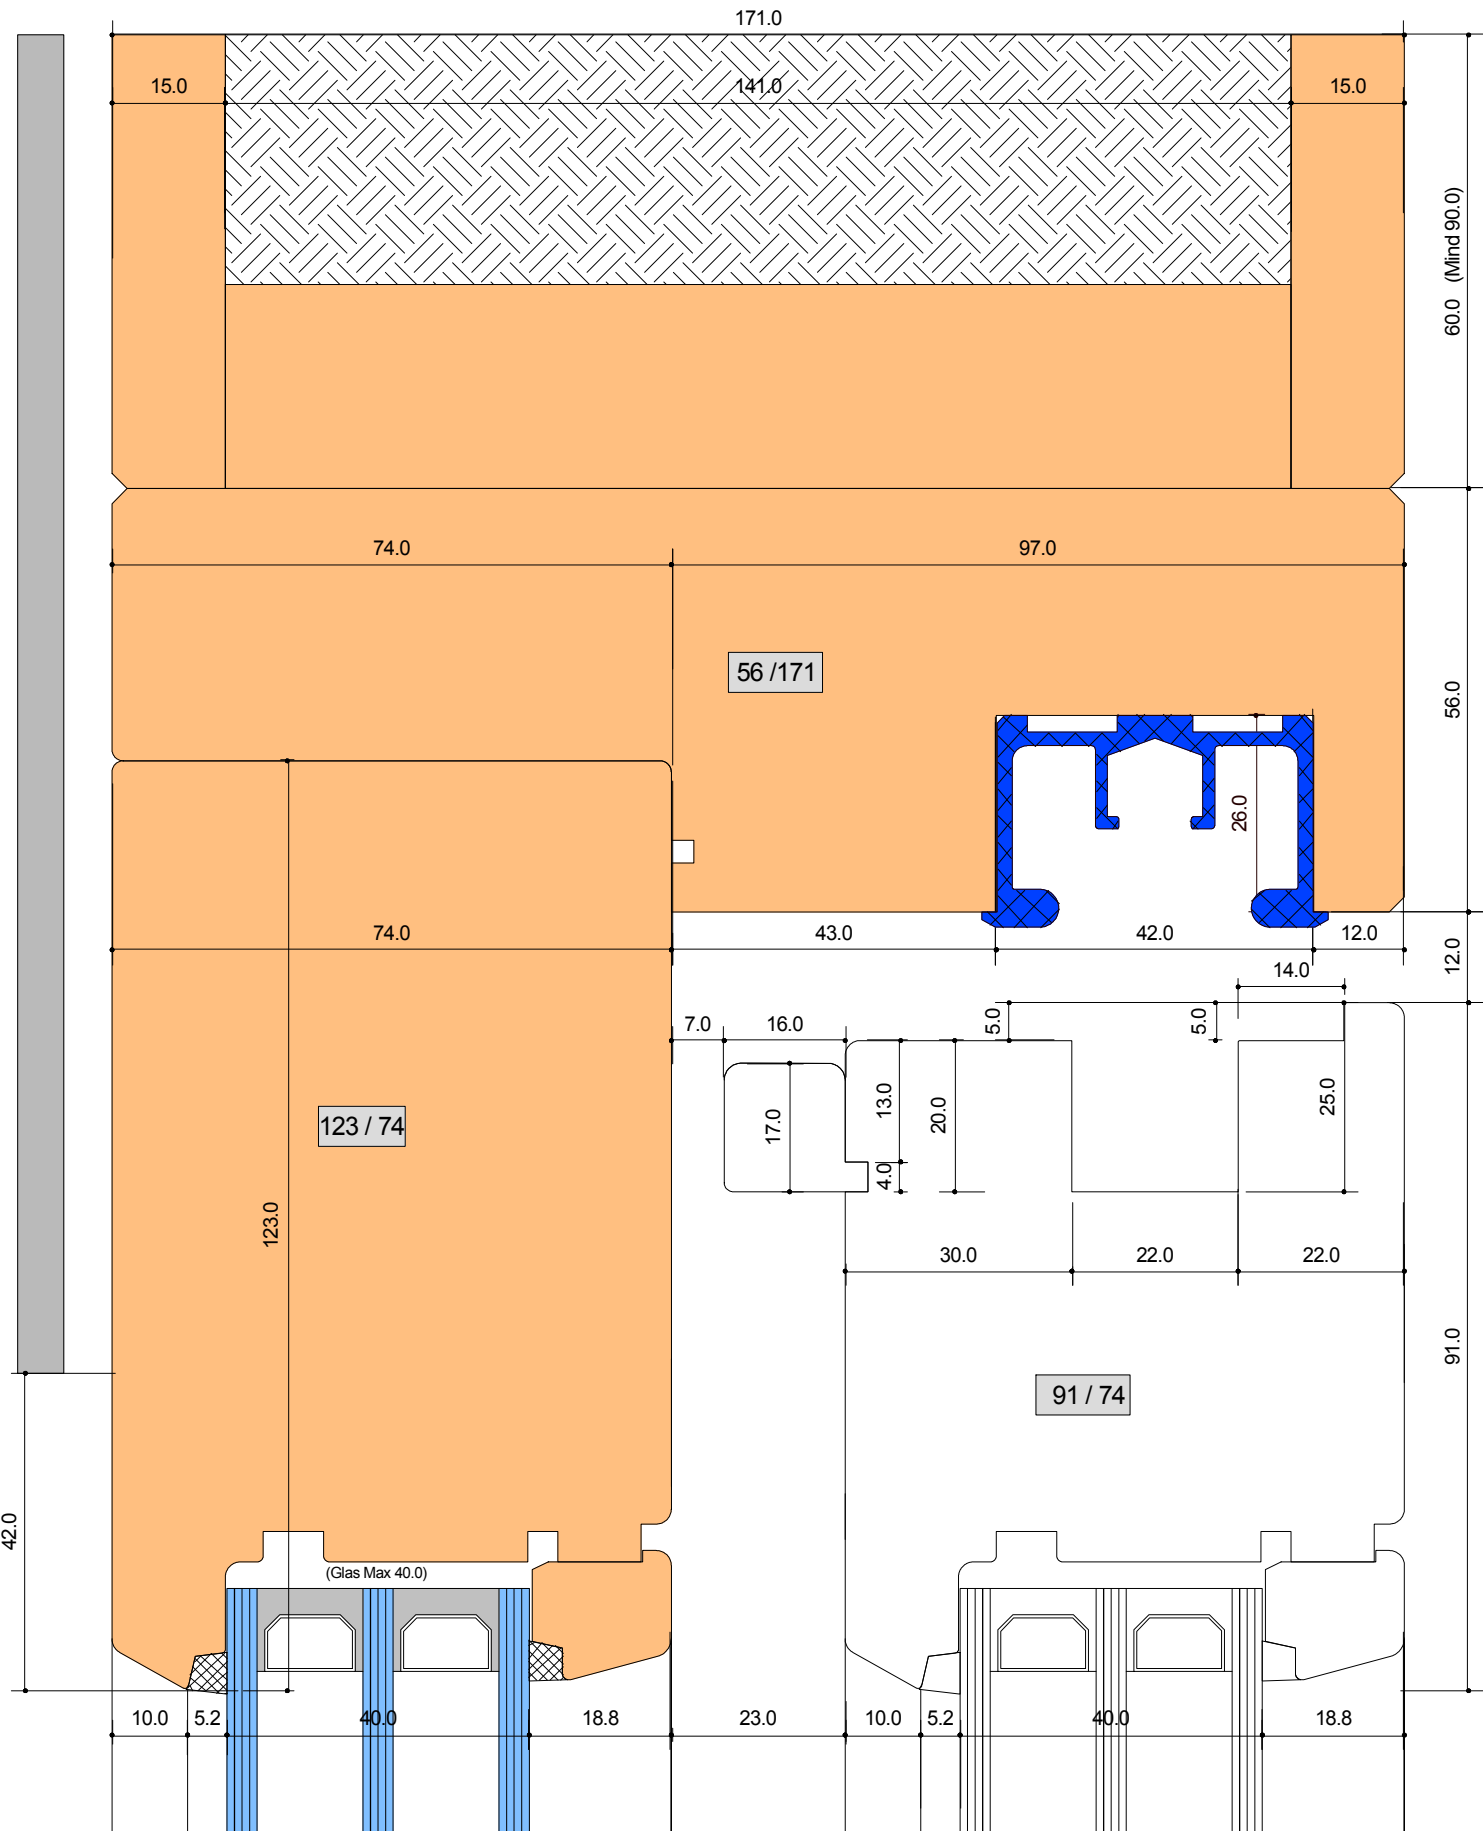

SYSTEM: V-1 171-74 HS

Anschluss oben mit soft Close Führungsschiene
Fester Teil (optional)


Detail-Nr : V - 1 D=111A




Von Euw Fenster AG
Schoosstrasse 2
6418 Rothenthurm

Tel 041 839 80 50
Fax 041 839 80 60
mail info@voneuw.ch

Ersteller: Adi von Euw
Datum: 06.12.18
Revidiert: 22.10.19

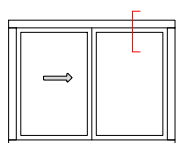

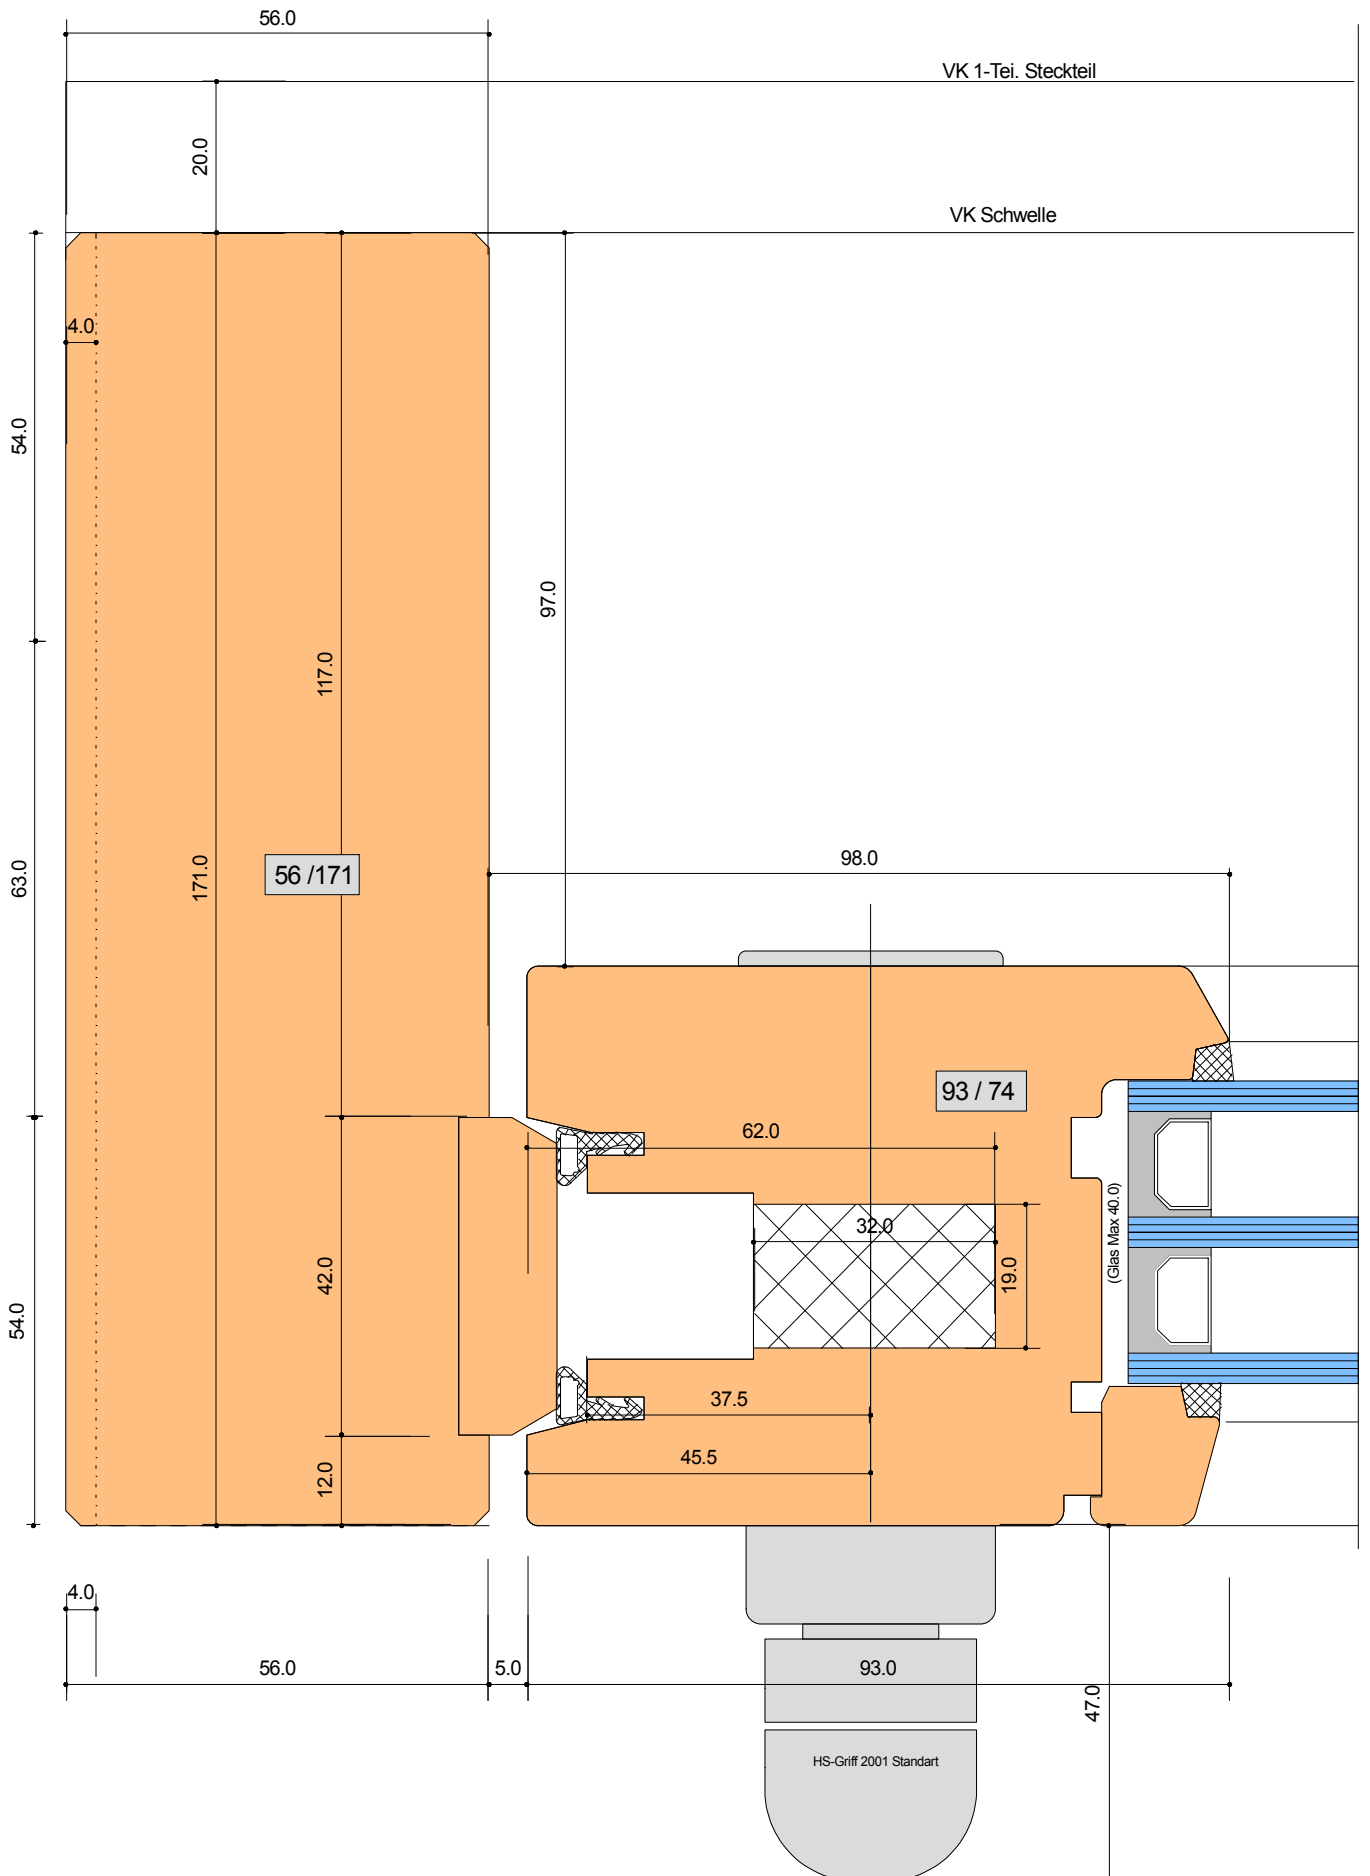

SYSTEM: V-1 171-74 HS

Anschluss Standard seitlich mit Verschluss


Detail-Nr :	V - 1	D=201
-------------	-------	-------




Von Euw Fenster AG
Schoosstrasse 2
6418 Rothenthurm

Tel 041 839 80 50
Fax 041 839 80 60
mail info@voneuw.ch

Ersteller: Adi von Euw
Datum: 15.11.15
Revidiert:

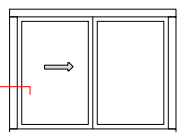

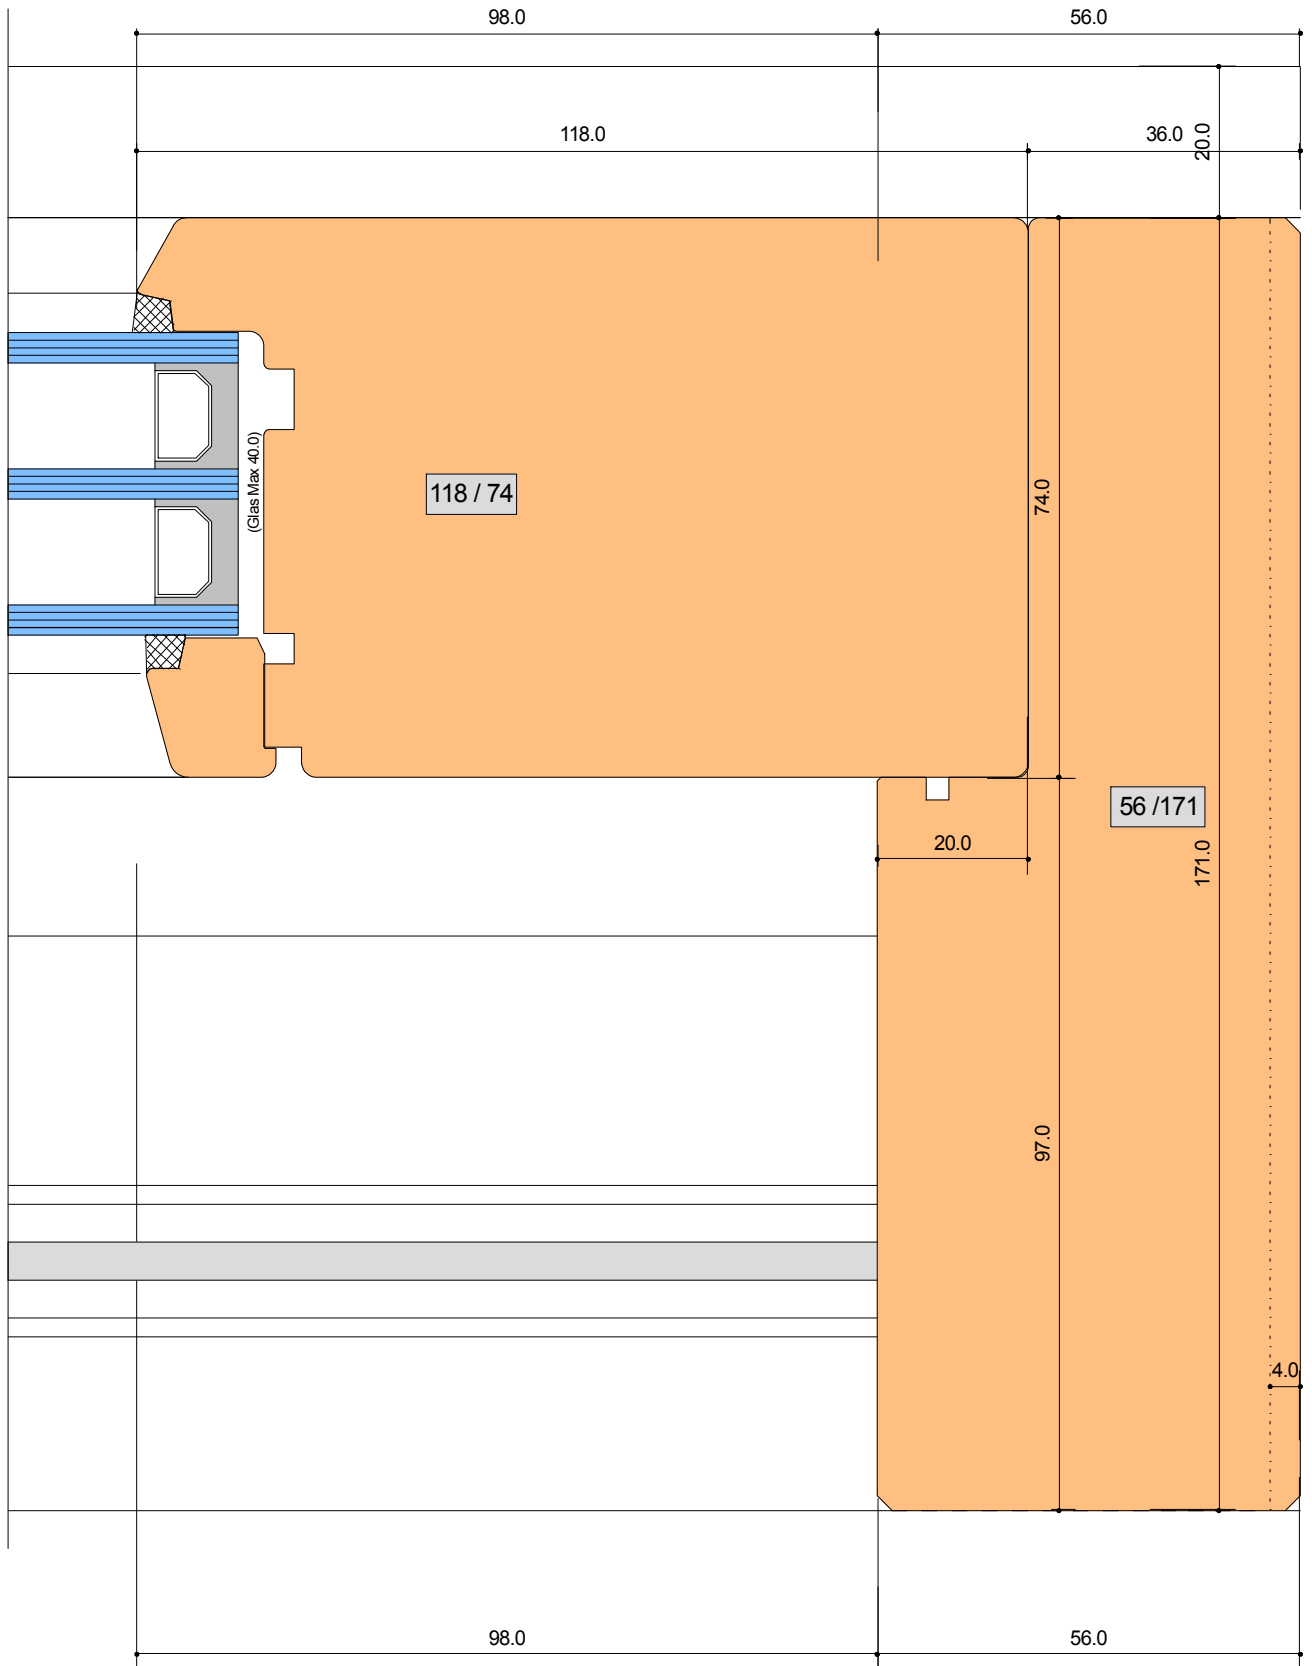

SYSTEM: V-1 171-74 HS

Anschluss Standard seitlich mit festem Flügel 1118mm


Detail-Nr :	V -1	D=211
-------------	------	-------




Von Euw Fenster AG
Schoosstrasse 2
6418 Rothenthurm

Tel 041 839 80 50
Fax 041 839 80 60
mail info@voneuw.ch

Ersteller: Adi von Euw
Datum: 15.11.15
Revidiert:

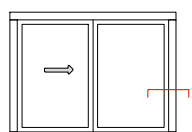

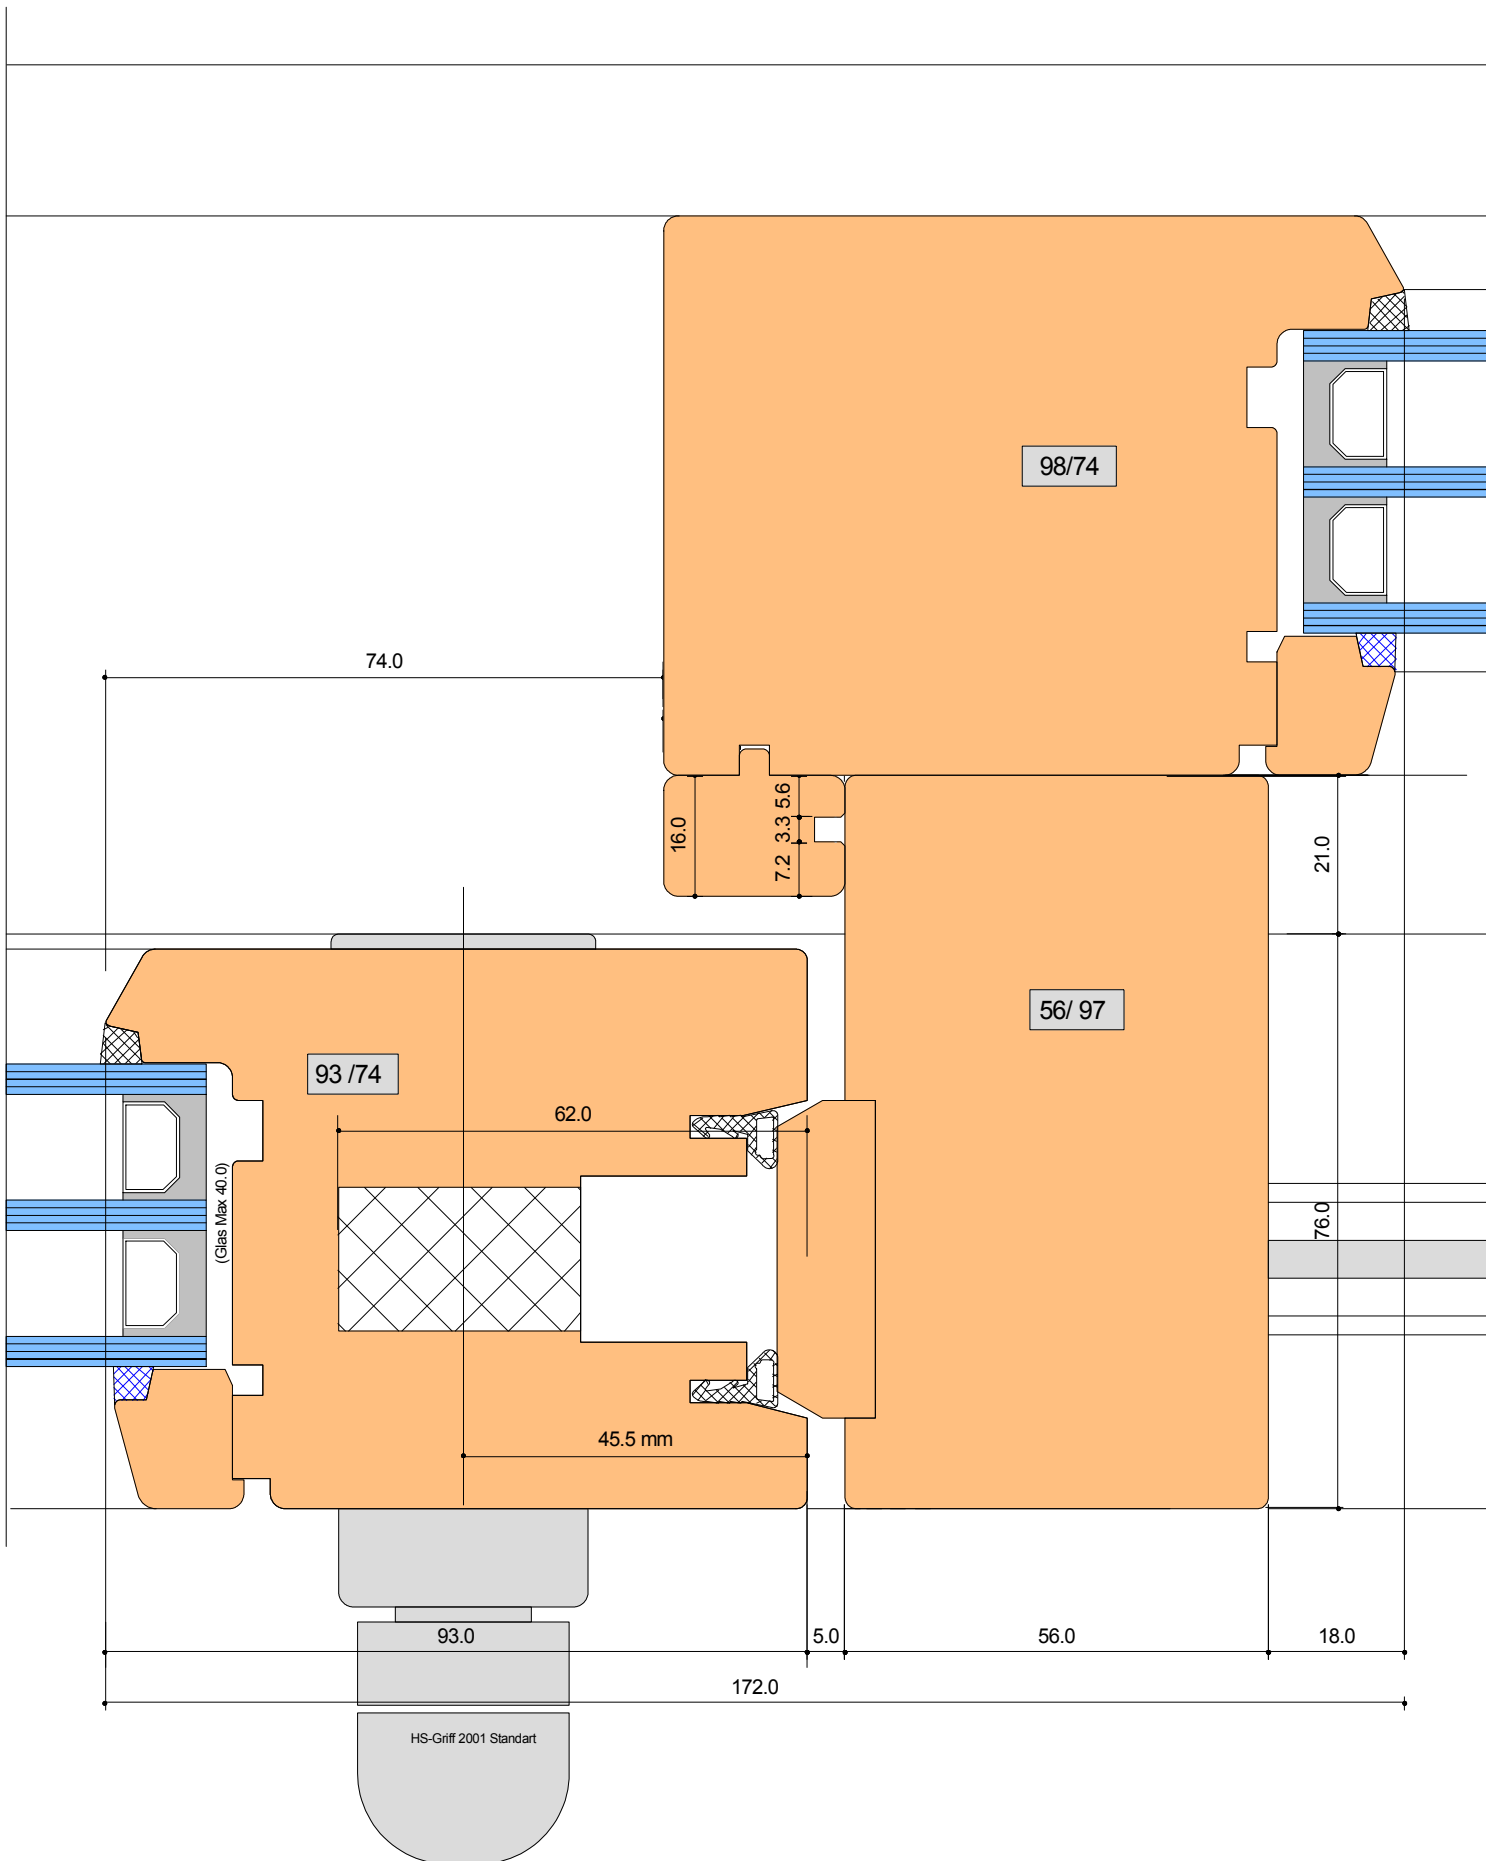

SYSTEM: V-1 171-74 HS

Mittelpartie Standard (Schema G)


Detail-Nr :	V -1	D=305
-------------	------	-------




Von Euw Fenster AG
Schoosstrasse 2
6418 Rothenthurm

Tel 041 839 80 50
Fax 041 839 80 60
mail info@voneuw.ch

Ersteller: Adi von Euw
Datum: 15.11.15
Revidiert:

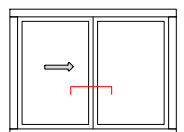

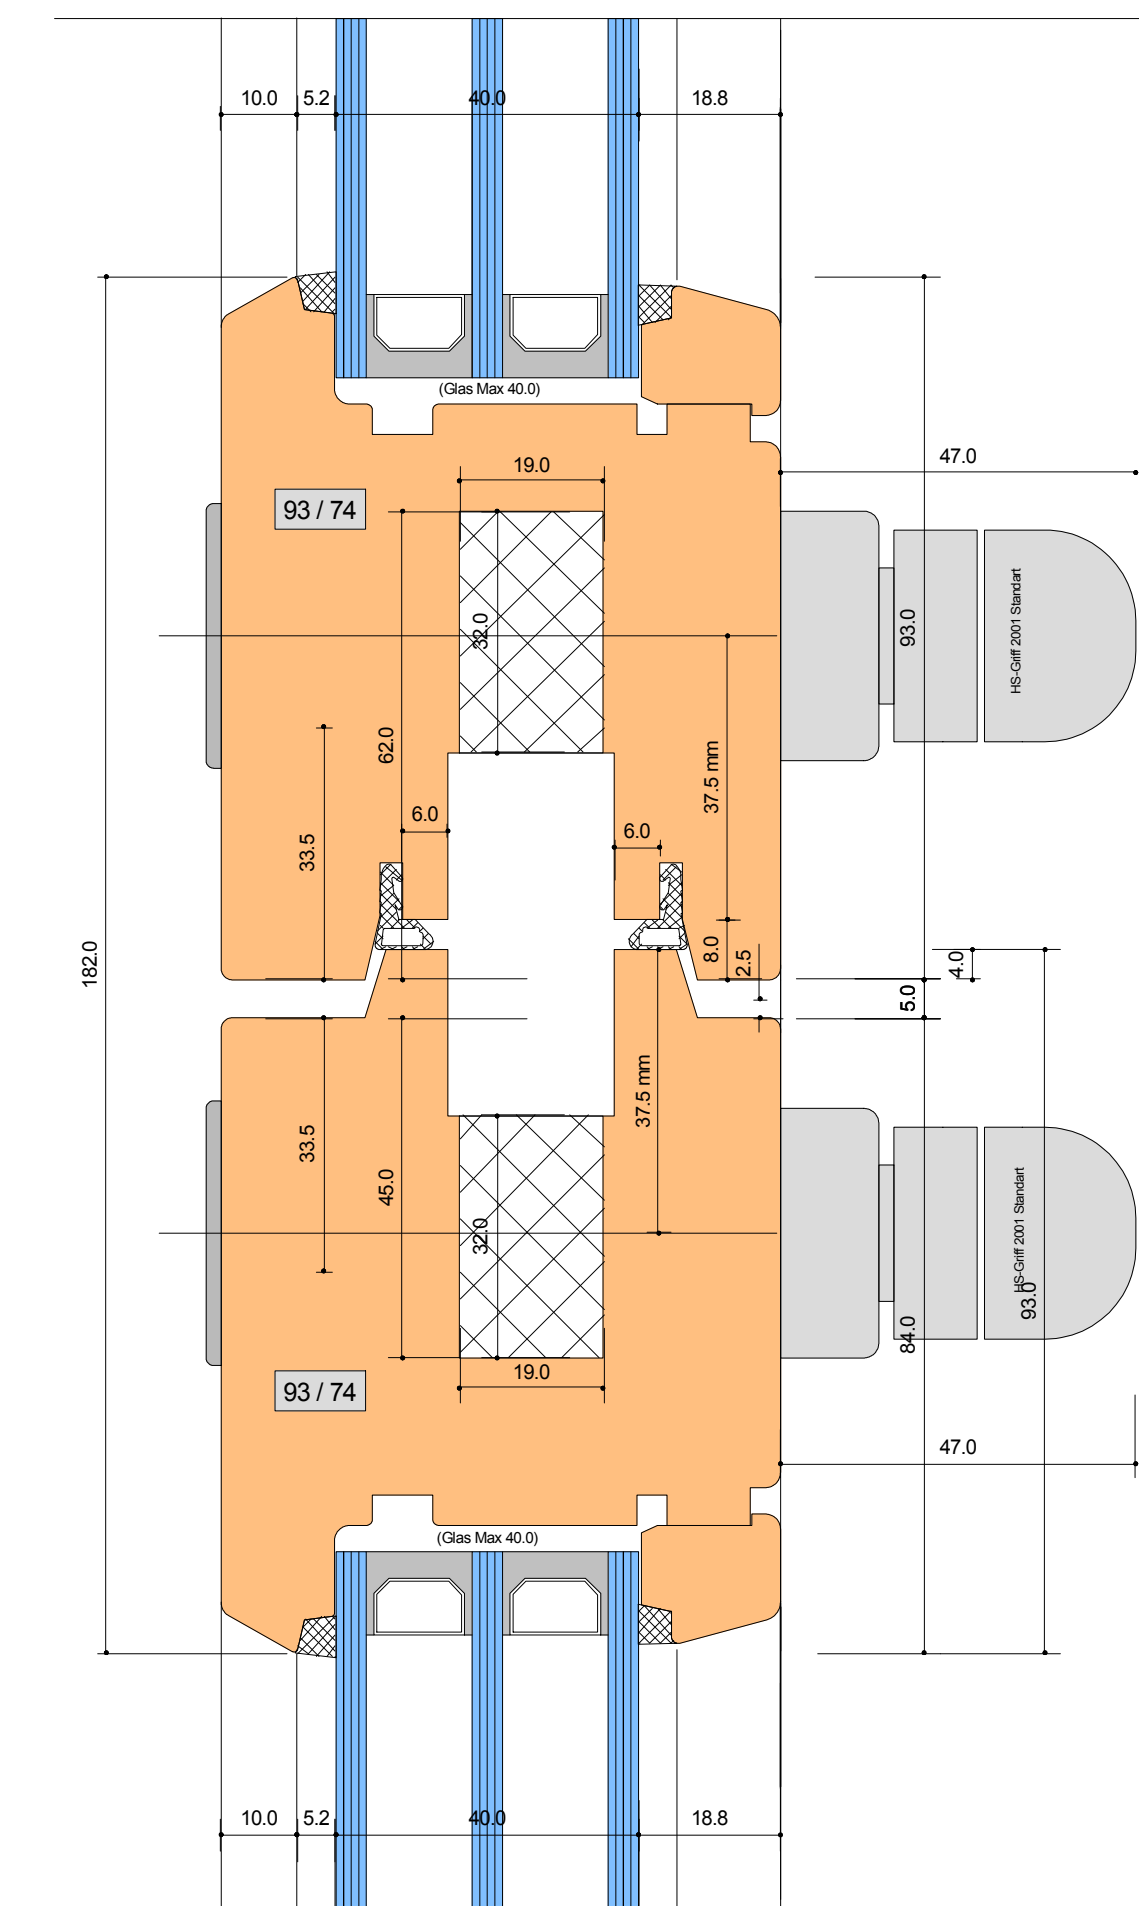


SYSTEM: V-1 171-74 HS

Mittelpartie Standard (Schema C)


Detail-Nr :	V -1	D=310
-------------	------	-------

Ersteller: Adi von Euw
 Datum: 15.11.15
 Revidiert:

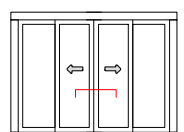

Von Euw Fenster AG
 Schoosstrasse 2
 6418 Rothenthurm

Tel 041 839 80 50
 Fax 041 839 80 60
 mail info@voneuw.ch

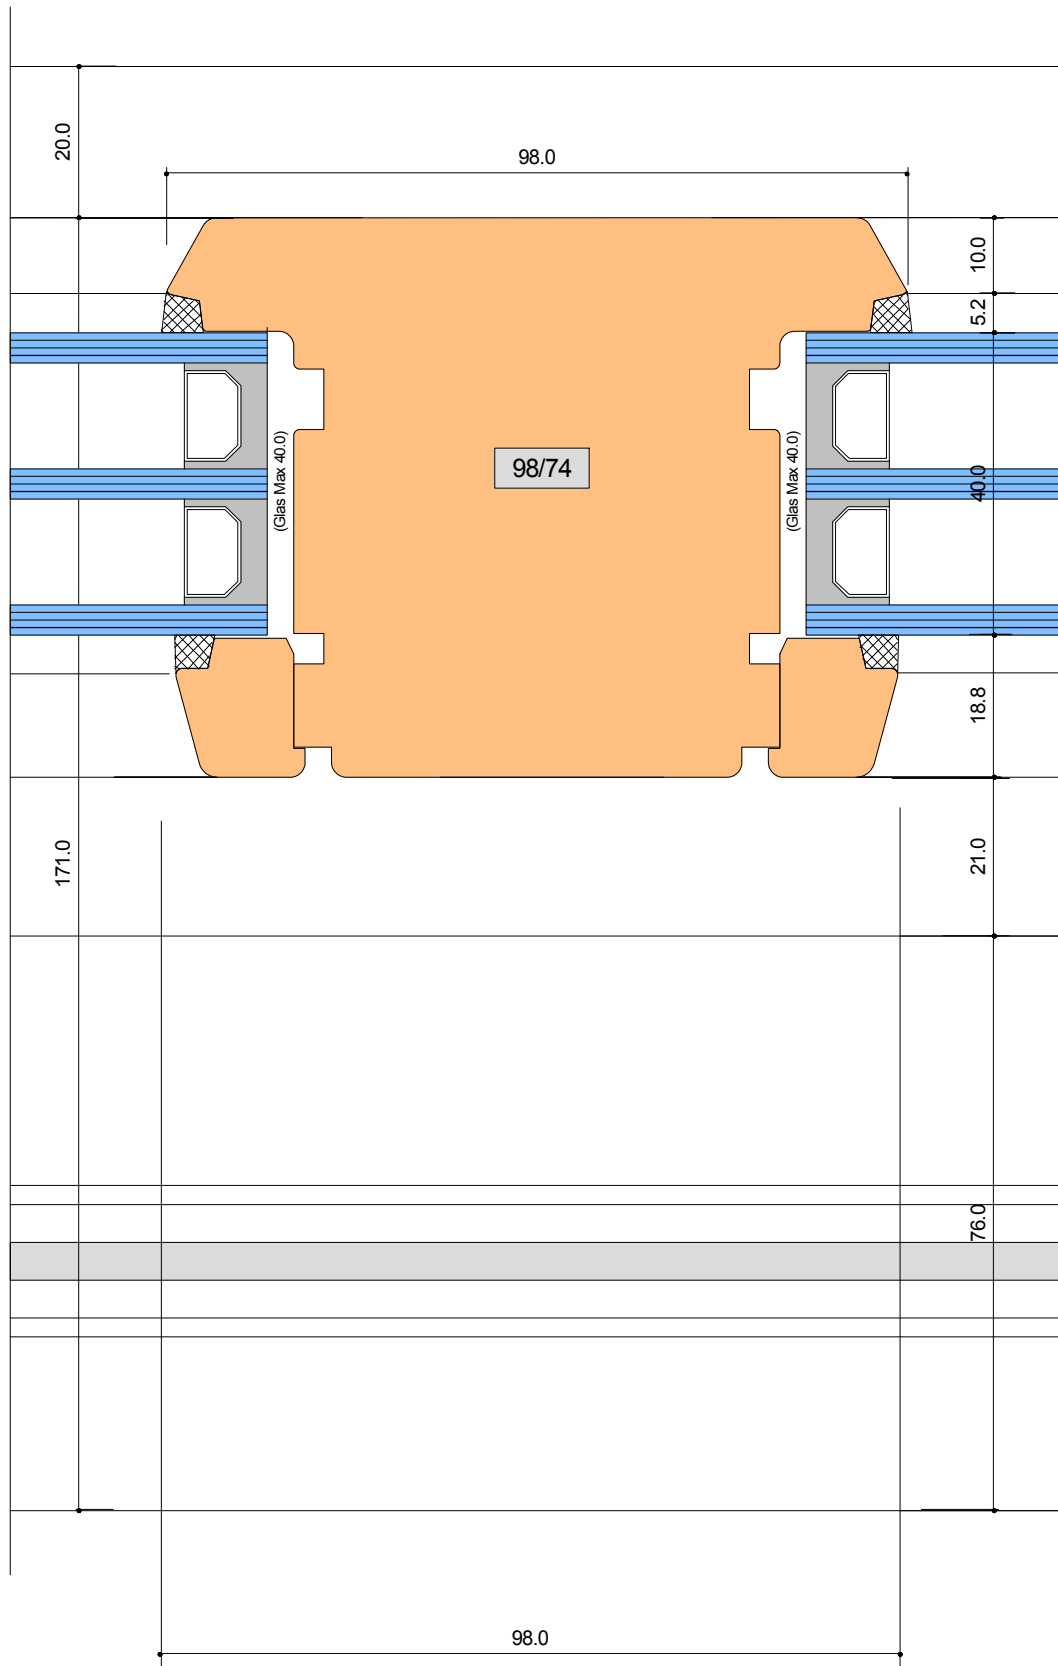

SYSTEM: V-1 171-74 HS

Sprosse im festen Flügel 95 mm


Detail-Nr :	V - 1	D=601
-------------	-------	-------





Von Euw Fenster AG
Schoosstrasse 2
6418 Rothenthurm

Tel 041 839 80 50
Fax 041 839 80 60
mail info@voneuw.ch

Ersteller: Adi von Euw
Datum: 15.11.15
Revidiert:

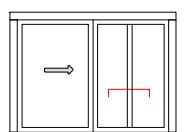

Offnungsarten Hebeschiebetüren

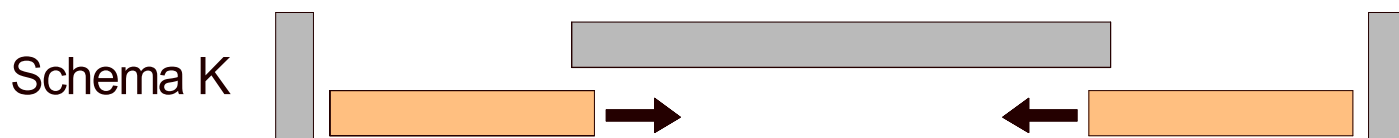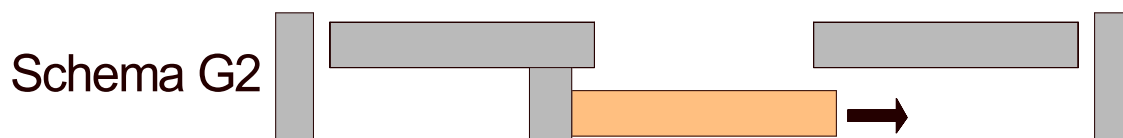

SYSTEM: V-1 171-74 HS

Detail-Nr :	V -1	D=512
-------------	------	-------

Ersteller: Adi von Euw
Datum: 18.11.15
Revidiert:



Von Euw Fenster AG
Schoosstrasse 2
6418 Rothenthurm

Tel 041 839 80 50
Fax 041 839 80 60
mail info@voneuw.ch

